

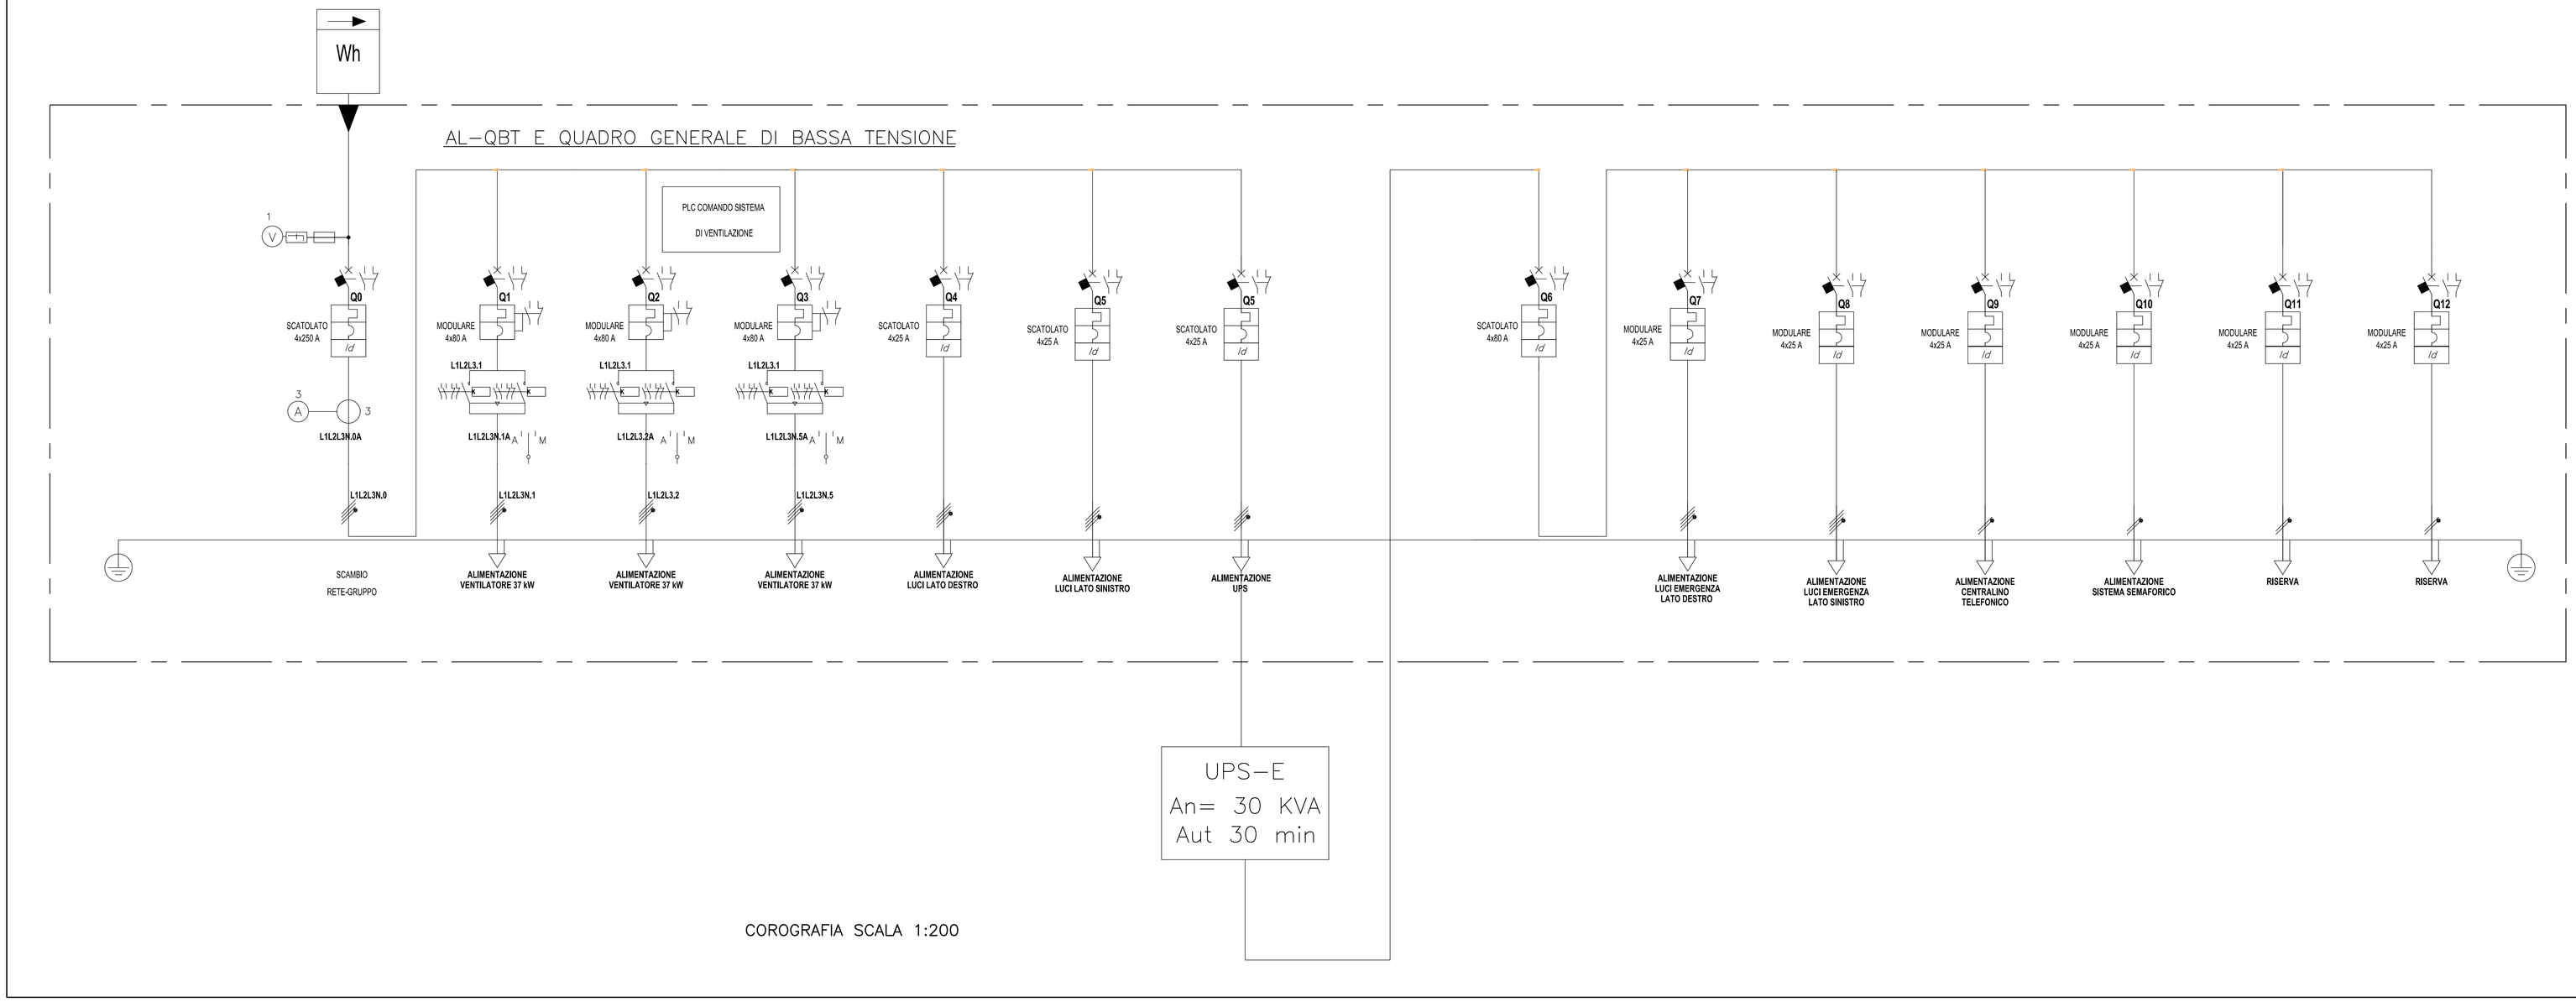


COROGRAFIA SCALA 1:200

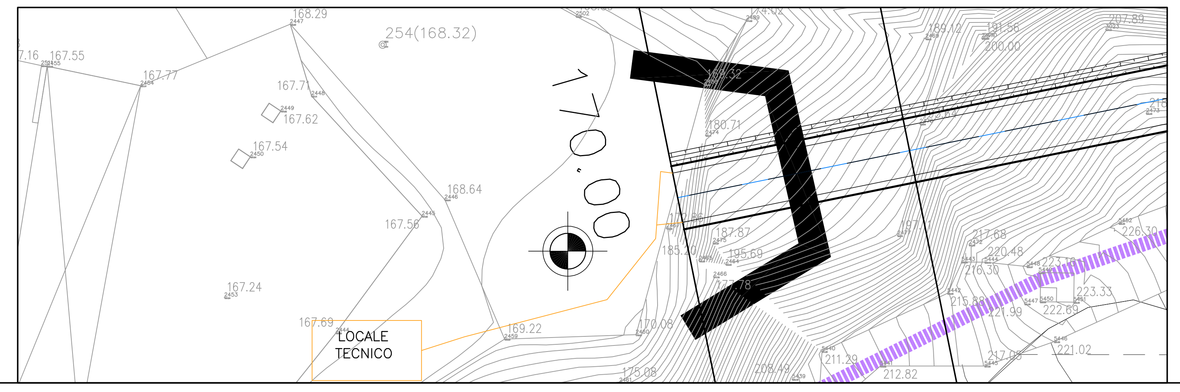

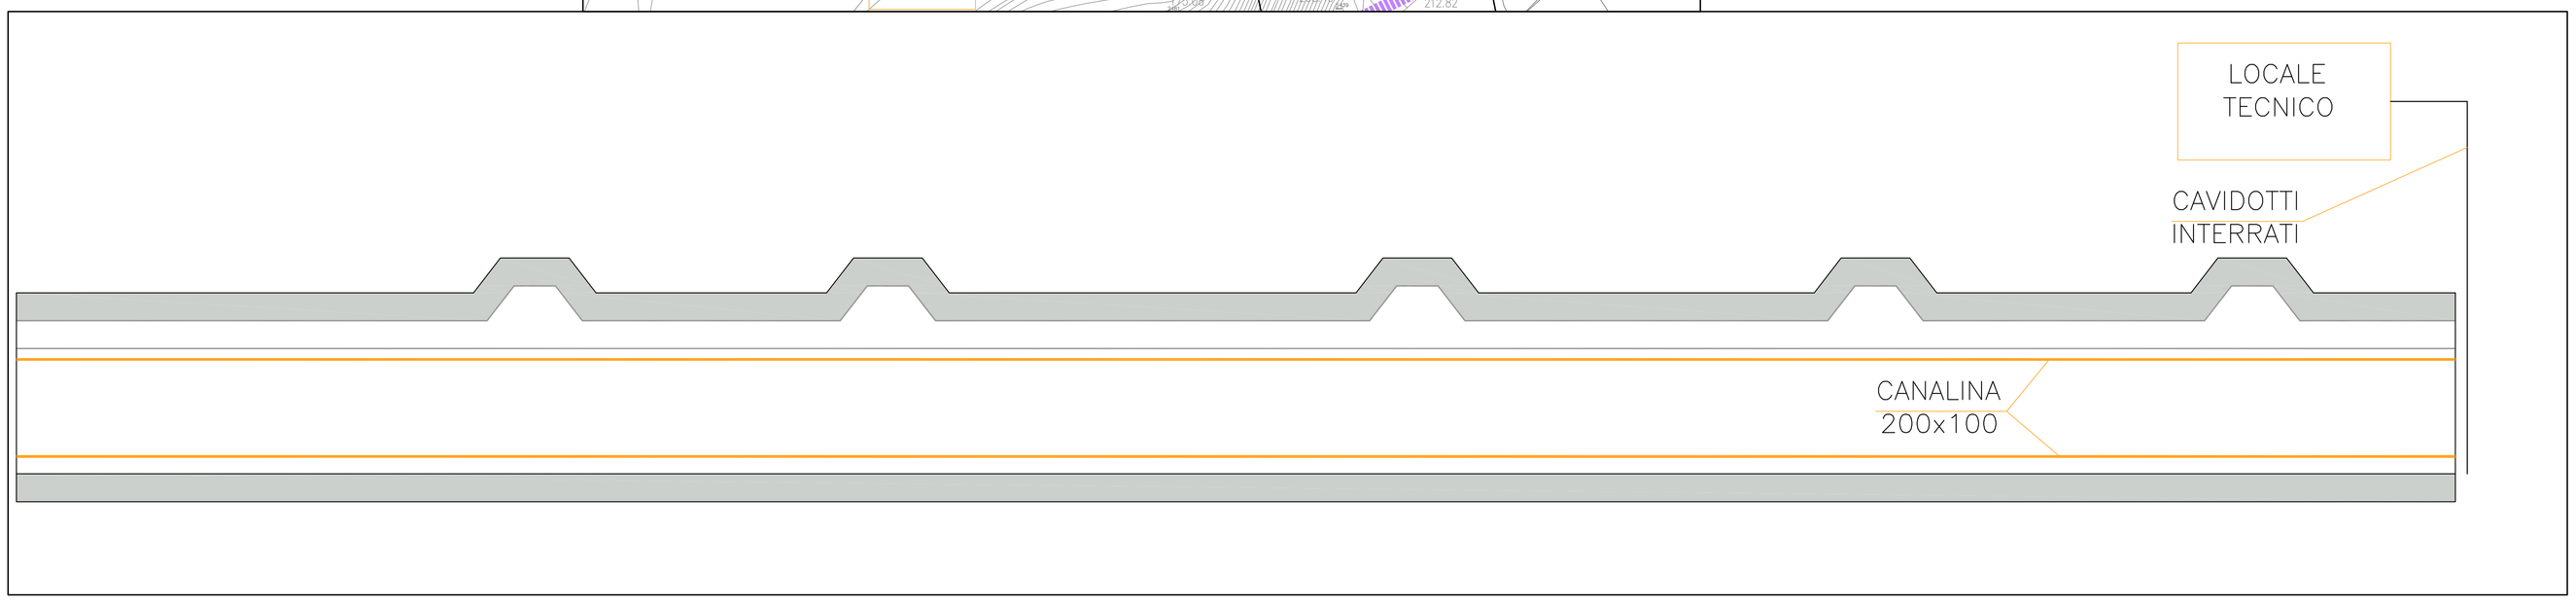

COMMITTENTE:

RFI RETE FERROVIARIA ITALIANA
GRUPPO FERROVIE DELLO STATO ITALIANE

ALTA SORVEGLIANZA:

ITALFERR
GRUPPO FERROVIE DELLO STATO ITALIANE

GENERAL CONTRACTOR:

Consorzio Collegamenti Integrati Veloci

INFRASTRUTTURE FERROVIARIE STRATEGICHE DEFINITE DALLA LEGGE OBIETTIVO N.443/01

TRATTA A.V./A.C. TERZO VALICO DEI GIOVI
PROGETTO DEFINITIVO

Cava Vecchie Fornaci (ex cava Bruzzi)

Schema funzionale impianti elettromeccanici

GENERAL CONTRACTOR	ITALFERR S.p.A.	SCALA:
Consorzio Cociv, Project Manager Ing. Bologna		varie
Data: 26/03/2012		

COMMESSA	LOTTO	FASE	ENTE	TIPO. DOC.	OPERA/DISCIPLINA	PROGR.	REV.
A301	00	D	CV	DX	AD9100	002	E

PROGETTAZIONE

Rev.	Descrizione emissione	Redatto	Data	Verificato	Data	Progettista integratore	Data	IL PROGETTISTA
E00	Adeguamento sicurezza in galleria	Ing.M.Astorino	16/03/2012	Ing.I.Barilli	20/03/2012	Ing.E.Pagani	23/03/2012	

n. Elab. | Nome File: A301_00_D_CV_DX_AD91_00_002_E00

CUP: F81H92000000008