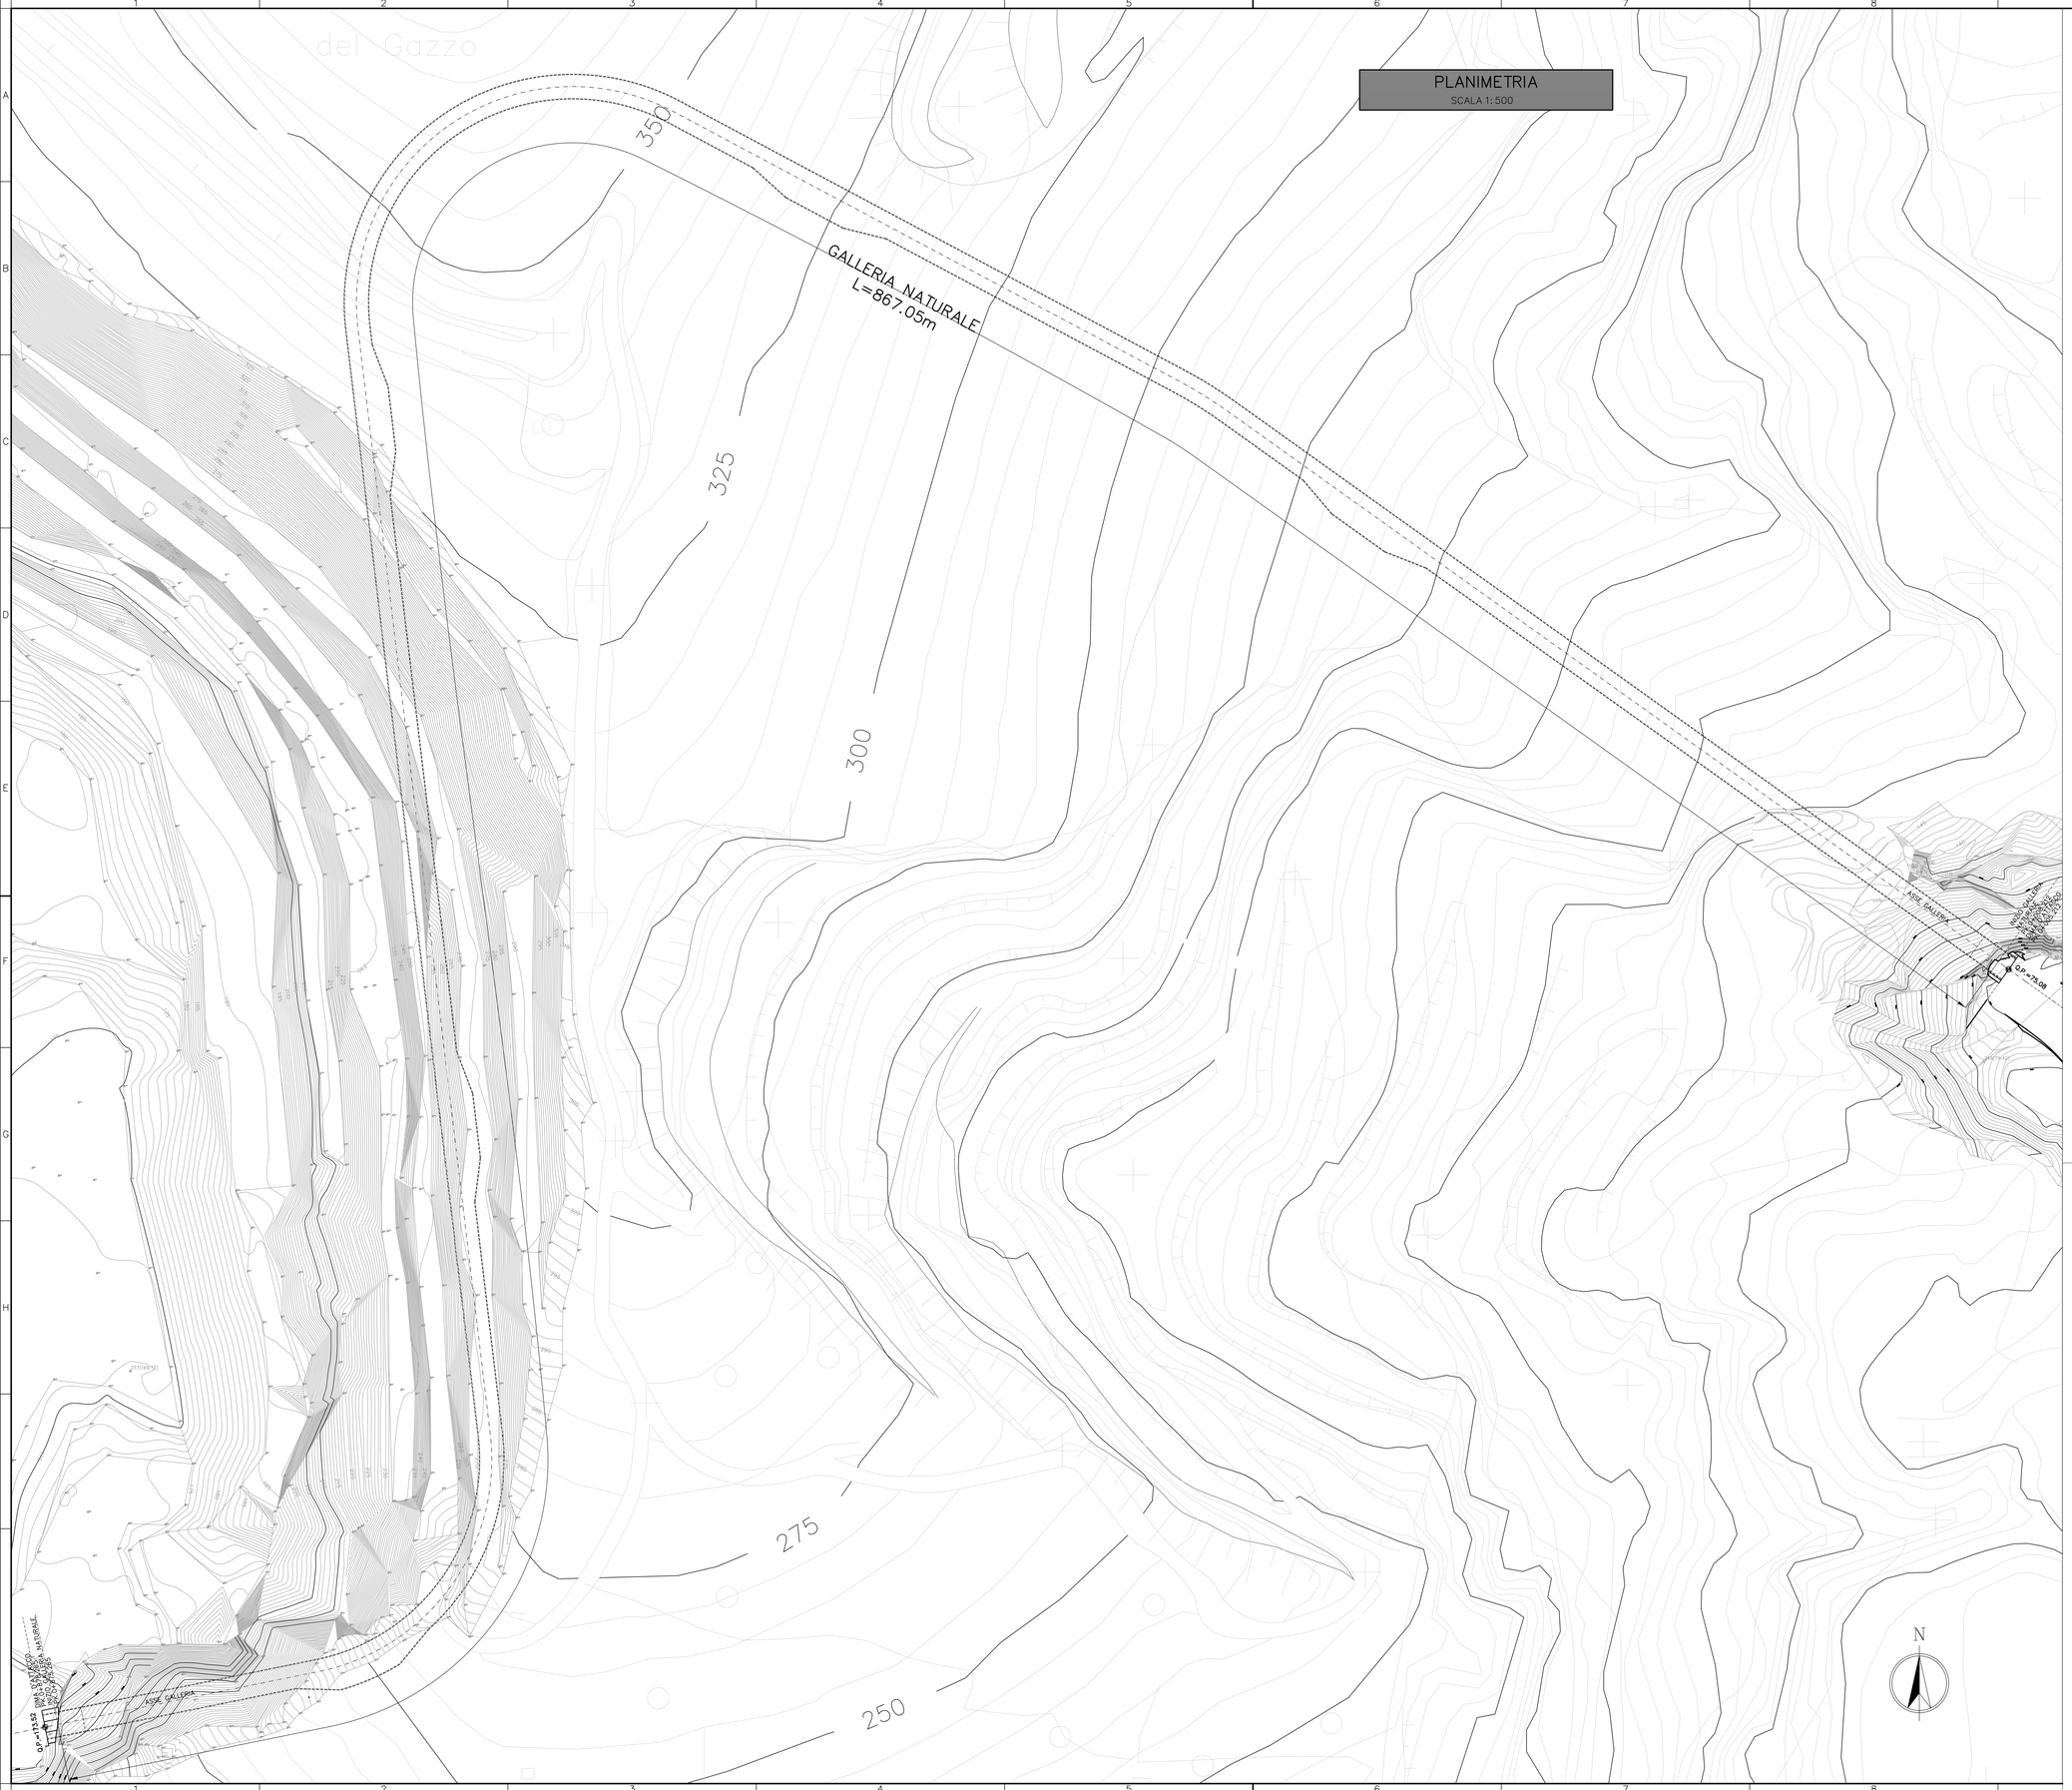


COMMITTENTE:

RFI RETE FERROVIARIA ITALIANA
GRUPPO FERROVIE DELLO STATO ITALIANE

ALTA SORVEGLIANZA:

ITALFERR
GRUPPO FERROVIE DELLO STATO ITALIANE

GENERAL CONTRACTOR:

Consorzio Collegamenti Integrati Veloci

INFRASTRUTTURE FERROVIARIE STRATEGICHE DEFINITE DALLA LEGGE OBIETTIVO N.443/01

TRATTA A.V./A.C. TERZO VALICO DEI GIOVI
PROGETTO DEFINITIVO

CAVA VECCHIE FORNACI (ex cava Buzzi)

RIQUALIFICAZIONE AMBIENTALE

OPERE IN SOTTERRANEO

PLANIMETRIA GENERALE

GENERAL CONTRACTOR	ITALFERR S.p.A.	SCALA:
Consorzio Cociv, Project Manager		1:500

Data: 26/03/2012

COMMESSA	LOTTO	FASE	ENTE	TIPO DOC.	OPERA/DISCIPLINA	PROGR.	REV.
A301	00	D	CV	P8	AD9100	004	E

PROGETTAZIONE

Rev.	Descrizione emissione	Redatto	Data	Verificato	Data	Progettista Integratore	Data	IL PROGETTISTA
		Ing. N. Fondini		Ing. D. Spagliani		Ing. E. Pagani		Ing. E. Chiallonardi
E00	Adeguamento terre e rocce di scavo		16/03/2012		20/03/2012		23/03/2012	

ORDINE DEGLI INGEGNERI DELLA PROVINCIA DI GENOVA
DOTT.ING. CHIALLONARDI ENRICO
Sez. A - Civile e Ambientale
Sez. B - Industriale
Sez. C - Dell'Informazione
n° A 10000

Data: 26/03/2012

n. Elab.

Nome file: A301-00-D-CV-P8-AD91-00-004-E00
CUP: F81H92000000008

SCALA PLOT: 1=0.5 | NOME FILE: 1209360 | RED: NT | DATA: 21.03.12