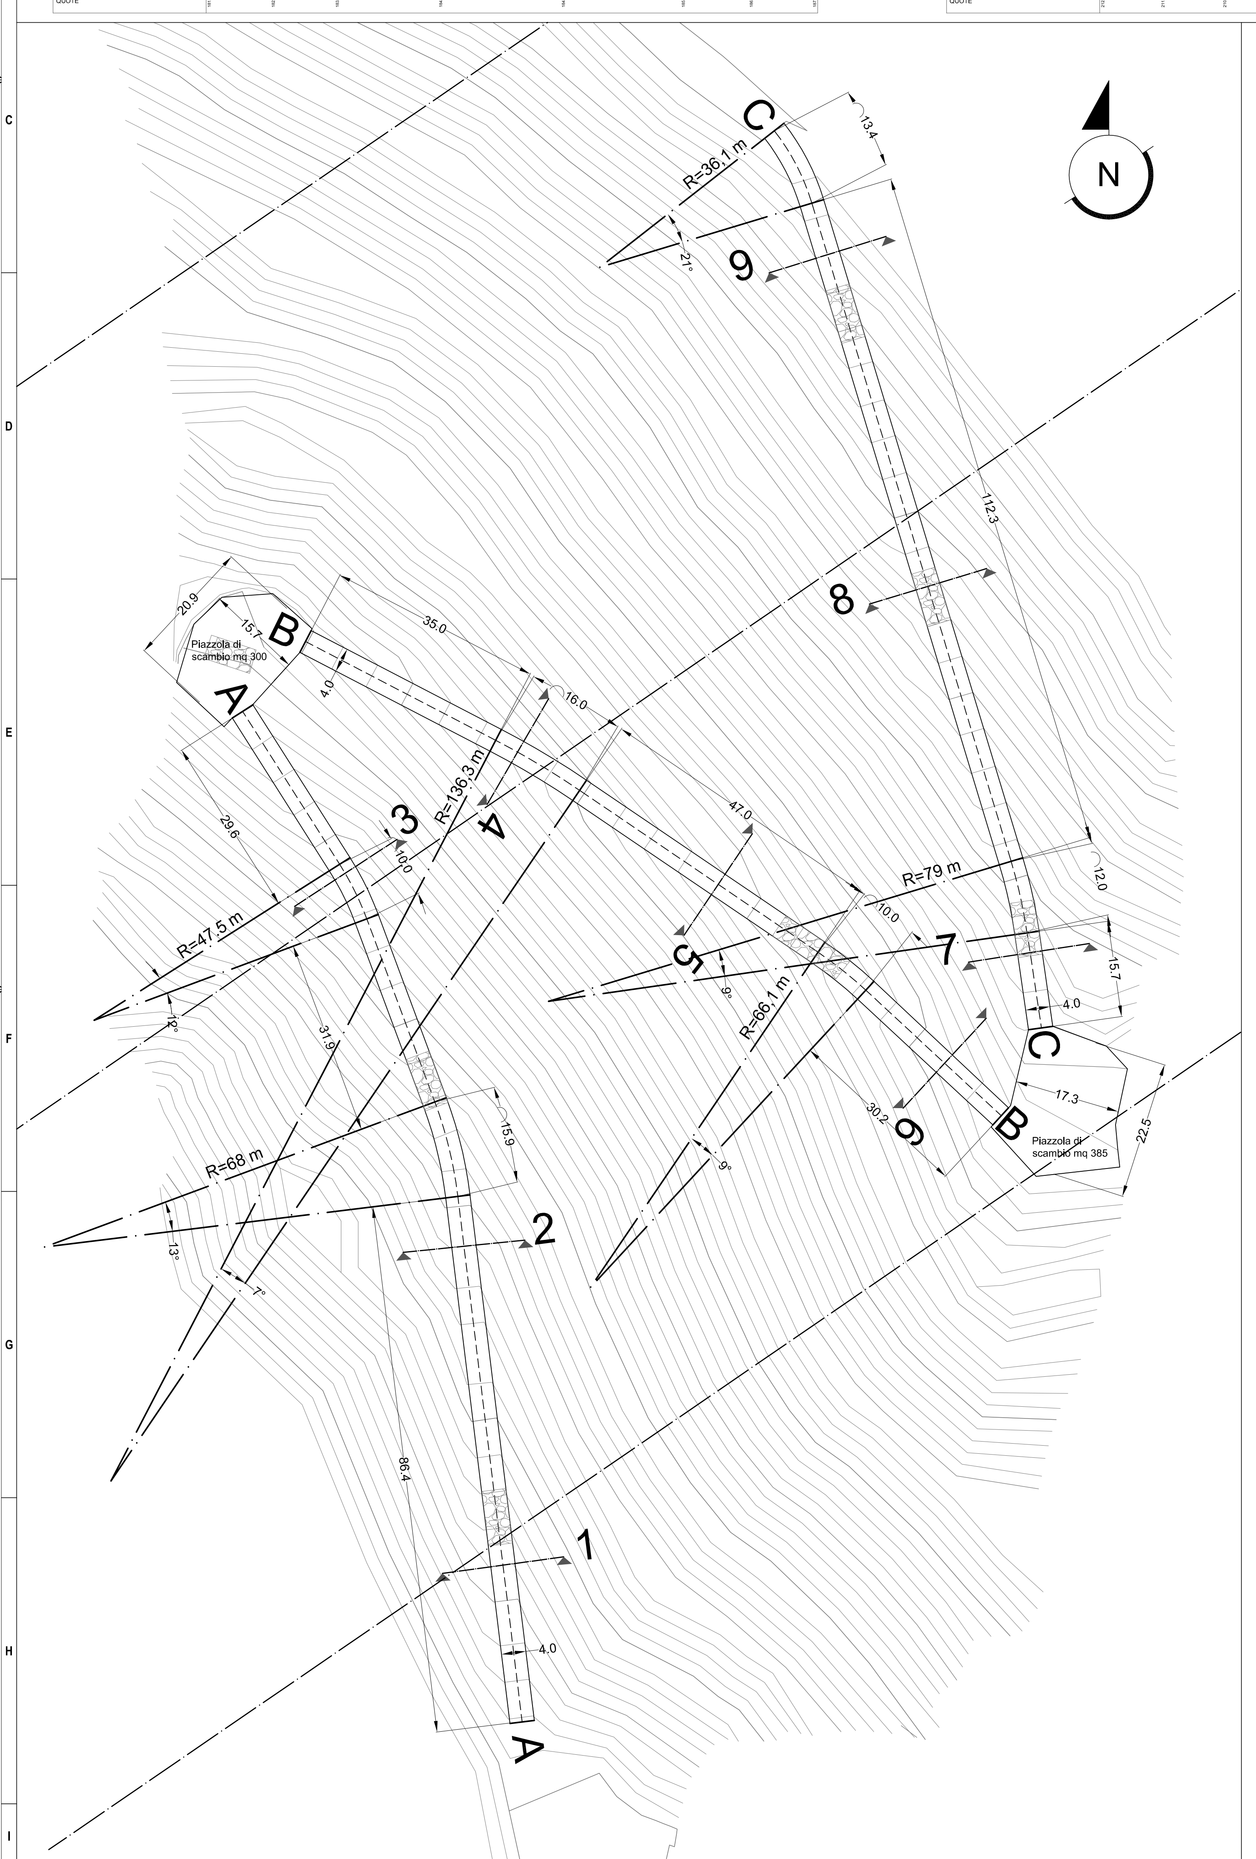


SEZIONE 1

172,00

DISTANZE PROGRESSIVE	0,00	5,53	11,85	18,35	25,21	32,02	38,71
DISTANZE PARZIALI		5,53	6,32	6,51	6,86	6,81	6,69
QUOTE	170,00	171,00	172,00	173,00	174,00	175,00	176,00

SEZIONE 2

180,00

DISTANZE PROGRESSIVE	0,00	6,33	12,51	18,69	24,84	31,07	37,30	43,75
DISTANZE PARZIALI		6,33	6,18	6,18	6,15	6,23	6,23	6,45
QUOTE	180,00	181,00	182,00	183,00	184,00	185,00	186,00	187,00

SEZIONE 3

190,00

DISTANZE PROGRESSIVE	0,00	6,06	12,39	18,67	24,72	30,81	37,05	43,25
DISTANZE PARZIALI		6,06	6,33	6,28	6,05	6,09	6,24	6,20
QUOTE	190,00	191,00	192,00	193,00	194,00	195,00	196,00	197,00

SEZIONE 4

204,00

DISTANZE PROGRESSIVE	0,00	6,06	12,39	18,67	24,72	30,81	37,05	43,25
DISTANZE PARZIALI		6,06	6,33	6,28	6,05	6,09	6,24	6,20
QUOTE	204,00	205,00	206,00	207,00	208,00	209,00	210,00	211,00

SEZIONE 3

190,00

DISTANZE PROGRESSIVE	0,00	6,06	12,39	18,67	24,72	30,81	37,05	43,25
DISTANZE PARZIALI		6,06	6,33	6,28	6,05	6,09	6,24	6,20
QUOTE	190,00	191,00	192,00	193,00	194,00	195,00	196,00	197,00

SEZIONE 4

204,00

DISTANZE PROGRESSIVE	0,00	6,06	12,39	18,67	24,72	30,81	37,05	43,25
DISTANZE PARZIALI		6,06	6,33	6,28	6,05	6,09	6,24	6,20
QUOTE	204,00	205,00	206,00	207,00	208,00	209,00	210,00	211,00

SEZIONE 7

224,00

DISTANZE PROGRESSIVE	0,00	6,06	12,39	18,67	24,72	30,81	37,05	43,25
DISTANZE PARZIALI		6,06	6,33	6,28	6,05	6,09	6,24	6,20
QUOTE	224,00	225,00	226,00	227,00	228,00	229,00	230,00	231,00

SEZIONE 8

234,00

DISTANZE PROGRESSIVE	0,00	6,06	12,39	18,67	24,72	30,81	37,05	43,25
DISTANZE PARZIALI		6,06	6,33	6,28	6,05	6,09	6,24	6,20
QUOTE	234,00	235,00	236,00	237,00	238,00	239,00	240,00	241,00

SEZIONE 9

243,00

DISTANZE PROGRESSIVE	0,00	6,06	12,39	18,67	24,72	30,81	37,05	43,25
DISTANZE PARZIALI		6,06	6,33	6,28	6,05	6,09	6,24	6,20
QUOTE	243,00	244,00	245,00	246,00	247,00	248,00	249,00	250,00

Profilo tratto B-B

197,00

pendenza media 15,2%

DISTANZE PROGRESSIVE	0,00	5,53	11,85	18,35	25,21	32,02	38,71	45,64	51,92	58,47	64,74	71,35	77,98	85,00	93,47	99,81	106,45	112,70	118,98	125,21	131,92	137,83			
DISTANZE PARZIALI		5,53	6,32	6,51	6,86	6,81	6,69	6,33	6,48	6,95	6,28	6,61	6,63	7,02	8,47	6,34	6,64	6,24	6,38	6,13	6,71	5,91			
QUOTE	202,00	203,00	204,00	205,00	206,00	207,00	208,00	209,00	210,00	211,00	212,00	213,00	214,00	215,00	216,00	217,00	218,00	219,00	220,00	221,00	222,00	223,00			

Profilo tratto c-c

221,00

pendenza media 15,9%

DISTANZE PROGRESSIVE	0,00	6,06	12,39	18,67	24,72	30,81	37,05	43,25	49,70	55,84	61,98	68,24	74,54	80,66	86,76	93,36	99,64	105,80	112,31	118,52	124,88	131,12	137,39	143,81	
DISTANZE PARZIALI		6,06	6,33	6,18	6,15	6,10	6,23	6,20	6,45	6,14	6,15	6,25	6,30	6,12	6,12	6,58	6,28	6,16	6,51	6,21	6,36	6,24	6,27	6,42	
QUOTE	206,00	227,00	228,00	229,00	230,00	231,00	232,00	233,00	234,00	235,00	236,00	237,00	238,00	239,00	240,00	241,00	242,00	243,00	244,00	245,00	246,00	247,00	248,00	249,00	

Profilo tratto A-A

165,00

pendenza media 15,5%

DISTANZE PROGRESSIVE	0,00	7,63	13,71	19,74	26,73	32,97	38,76	44,81	50,77	56,69	62,70	68,67	78,55	84,47	91,23	97,79	103,74	109,90	115,83	122,57	128,11	135,53	141,94	148,25	155,50	161,70	168,04	174,29	180,71	186,83	
DISTANZE PARZIALI		7,63	6,08	6,03	6,00	7,24	5,79	6,05	5,95	5,93	6,01	5,97	9,88	5,93	6,75	6,56	5,95	6,06	6,03	6,74	6,53	6,43	6,41	6,31	7,25	6,21	6,34	6,25	6,42	6,12	
QUOTE	170,00	171,00	172,00	173,00	174,00	175,00	176,00	177,00	178,00	179,00	180,00	181,00	182,00	183,00	184,00	185,00	186,00	187,00	188,00	189,00	190,00	191,00	192,00	193,00	194,00	195,00	196,00	197,00	198,00	199,00	

LEGENDA

Sviluppo complessivo pista di cantiere m 468,50

Quota di partenza m 170 slm

Quota di arrivo m 250 slm

Pendenza massima 15,9%

Pendenza media 15,4%

Larghezza media m 4

Piazzole di scambio mq 685

Stabilizzato misto di cava

Materiale da abbancare

Canaletta trapezia in CLS

Guado (intersezione canaletta)

COMMITTENTE:

RFI RETE FERROVIARIA ITALIANA
GRUPPO FERROVIE DELLO STATO ITALIANE

ALTA SORVEGLIANZA:

ITALFERR
GRUPPO FERROVIE DELLO STATO ITALIANE

GENERAL CONTRACTOR:

Consorzio Collegamenti Integrati Veloci

INFRASTRUTTURE FERROVIARIE STRATEGICHE DEFINITE DALLA LEGGE OBIETTIVO N.443/01

TRATTA A.V./A.C. TERZO VALICO DEI GIOVI
PROGETTO DEFINITIVO

Cava Vecchie Fornaci (ex cava Buzzi)

Riqualificazione Ambientale

Planimetria, profilo e sezioni vaibilità di cantiere

GENERAL CONTRACTOR	ITALFERR S.p.A.	SCALA:
Consorzio Cociv, Project Manager, Ing. Bettoja		Varie
Data: 26/03/2012		

COMMESSA	LOTTO	FASE	ENTE	TIPO DOC.	OPERA/DISCIPLINA	PROGR.	REV.
A101	00	D	CV	AZ	DP9100	002	E

PROGETTAZIONE								
Rev.	Descrizione emissione	Redatto	Data	Verificato	Data	Progettista integratore	Data	IL PROGETTISTA
E00	Adeguamento terre e rocce da scavo	Vaentin	16/03/2012	Spoglianti	20/03/2012	Pogani	23/03/2012	

n. Elab.

Nome File: A101I00CVAZDP9100002-E00

CUP: F81H92000000008