


MICROCOLLETTIVO CONIFERE - MP1
scala 1:100

Pp - Pinus pinaster (35)
Fo - Fraxinus ornus (10)

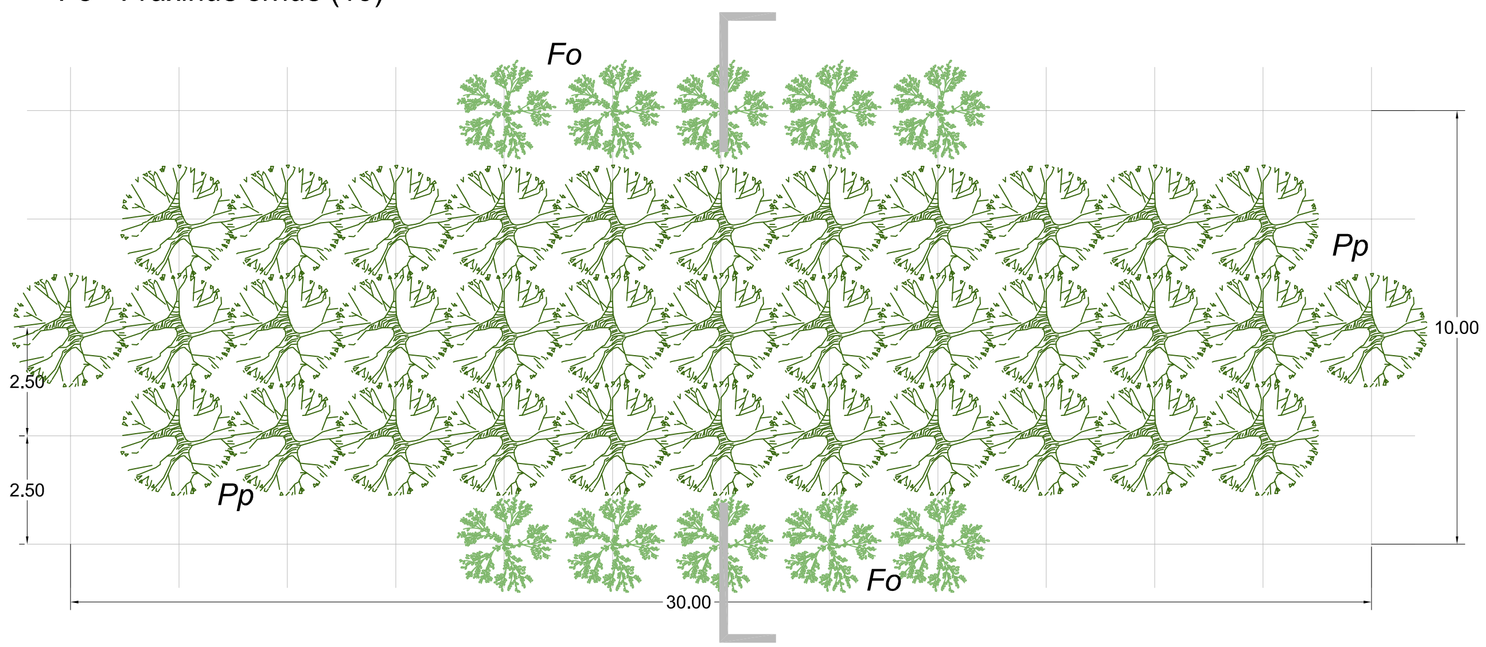


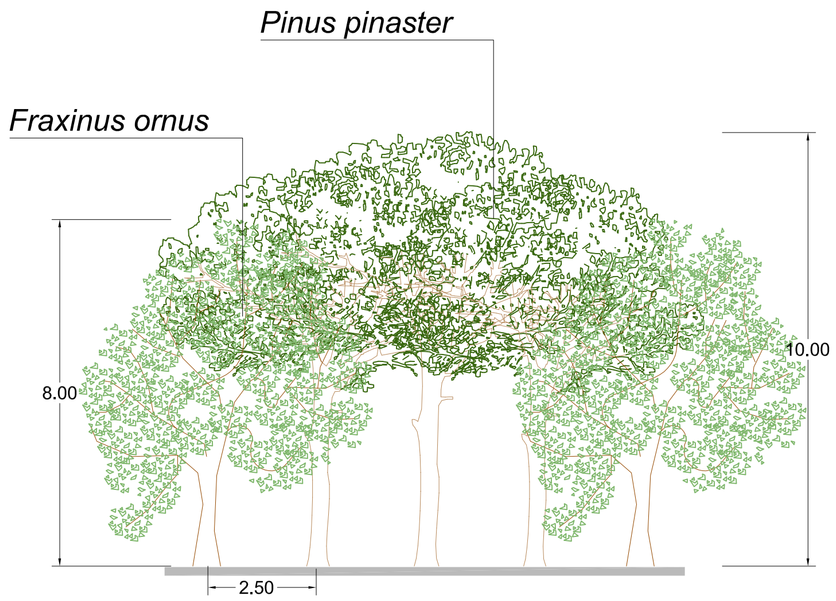

PARTICOLARE IMPIANTO SPECIE ARBOREE
scala 1:20

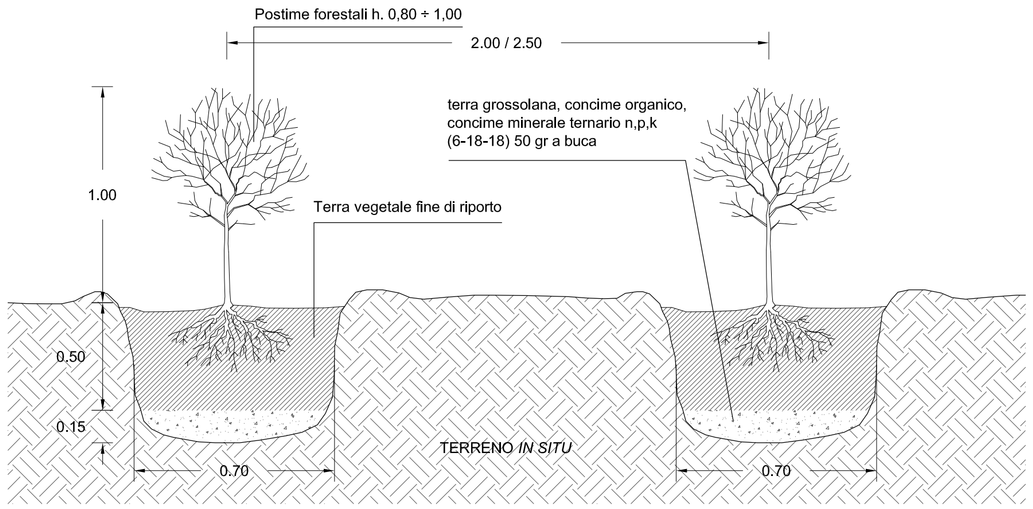



PARTICOLARE IMPIANTO SPECIE ARBUSTIVE
scala 1:20

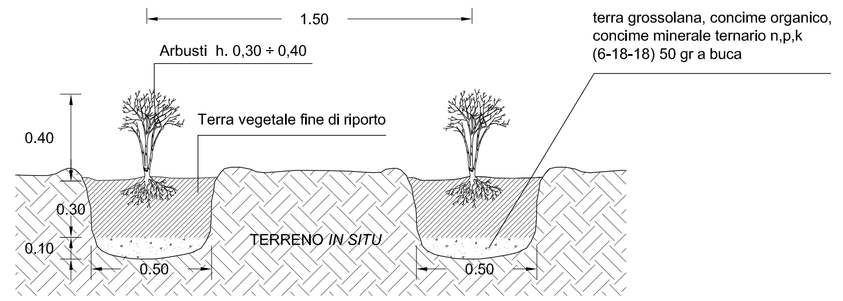

MICROCOLLETTIVO LATIFOGLIE TERMOFILE - M2
scala 1:100


Qi - Quercus ilex (30)
Oc - Ostrya carpinifolia (15)
Fo - Fraxinus ornus (15)

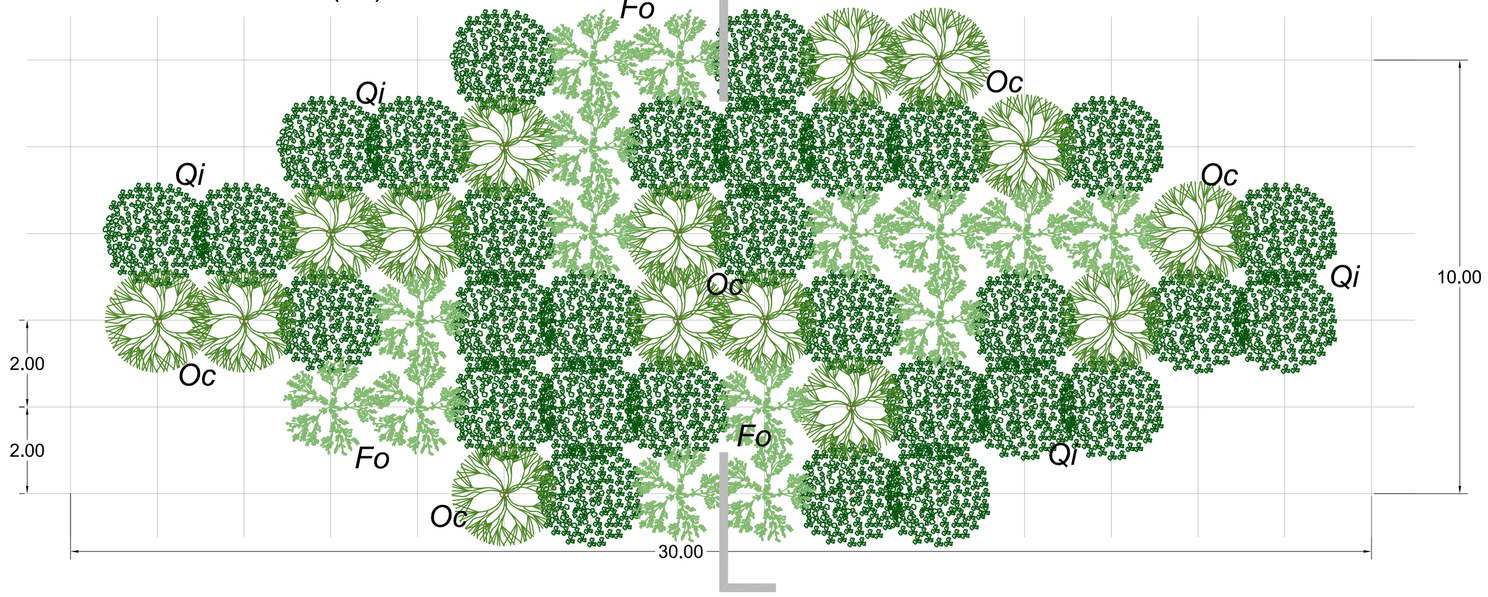


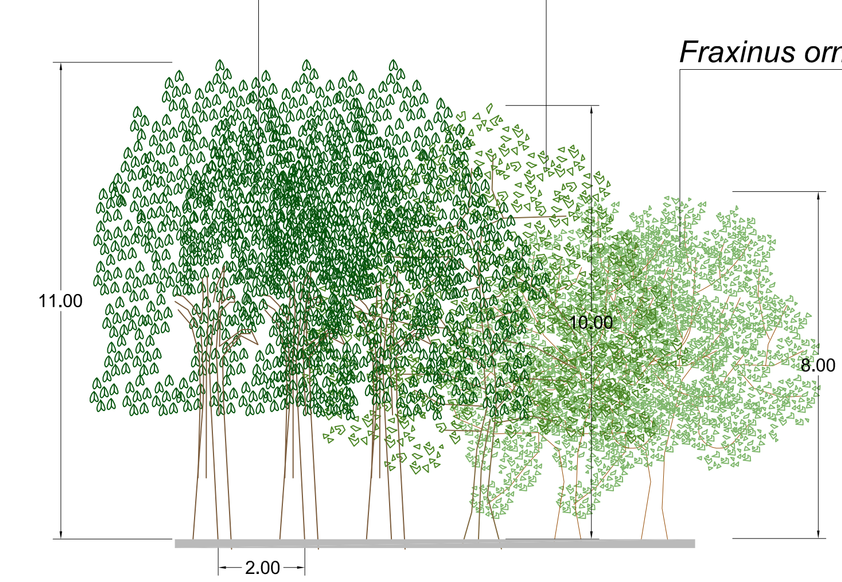

FASCIA ARBUSTIVA - FA
scala 1:100

Ra - Rhamnus alaterno (17)
Au - Arbutus unedo (17)
Pl - Phillyrea latifolia (17)

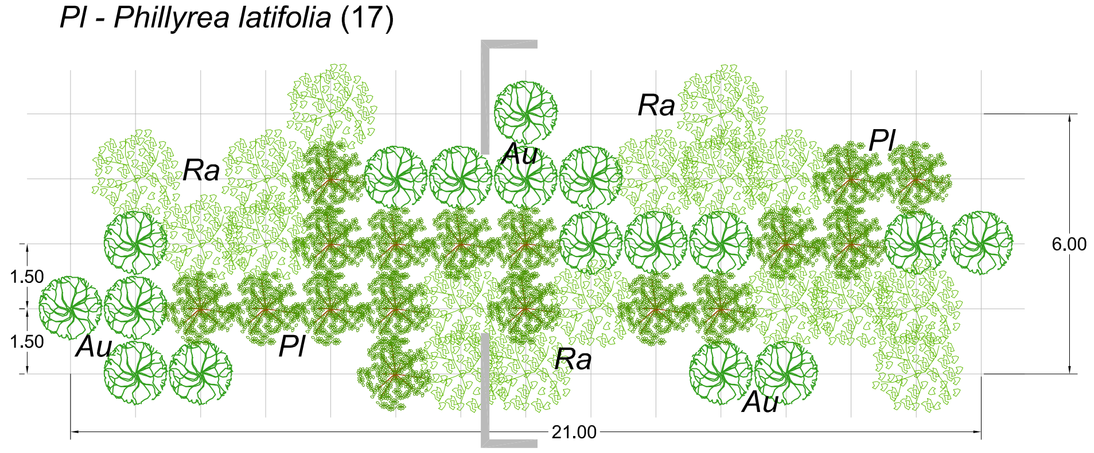

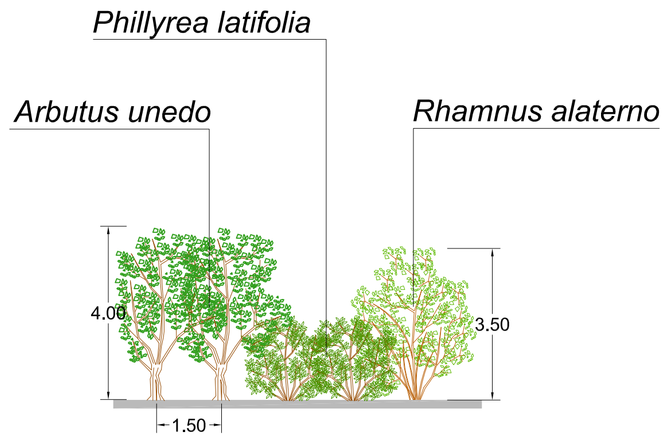

COMMITTENTE:
RFI RETE FERROVIARIA ITALIANA
GRUPPO FERROVIE DELLO STATO ITALIANE

ALTA SORVEGLIANZA:
ITALFERR
GRUPPO FERROVIE DELLO STATO ITALIANE

GENERAL CONTRACTOR:
Consorzio Collegamenti Integrati Veloci

INFRASTRUTTURE FERROVIARIE STRATEGICHE DEFINITE DALLA LEGGE OBIETTIVO N.443/01

TRATTA A.V./A.C. TERZO VALICO DEI GIOVI
PROGETTO DEFINITIVO

Cava Vecchie Fornaci (ex cava Buzzi)
Riqualificazione Ambientale
Tipologici

GENERAL CONTRACTOR	ITALFERR S.p.A.	SCALA:
Consorzio Cociv, Project Manager Ing. Malvagno		varie
Data: 26/03/2012		

COMMESSA	LOTTO	FASE	ENTE	TIPO DOC.	OPERA/DISCIPLINA	PROGR.	REV.
A301	00	D	CV	BZ	DP9100	001	E

PROGETTAZIONE

Rev.	Descrizione emissione	Redatto	Data	Verificato	Data	Progettista Integratore	Data	IL PROGETTISTA
E00	Adeguamento terre e rocce da scavo	Visentin	16/03/2012	Spoglianti	20/03/2012	Pagani	23/03/2012	Dott. Ing. Geologo Paolo Visentin, Ordine degli Ingegneri della Provincia di Milano, Data: 26/03/2012

n. Elab.

Nome File: **A30100DCVBZDP9100001-E00**

CUP: F81H92000000008