
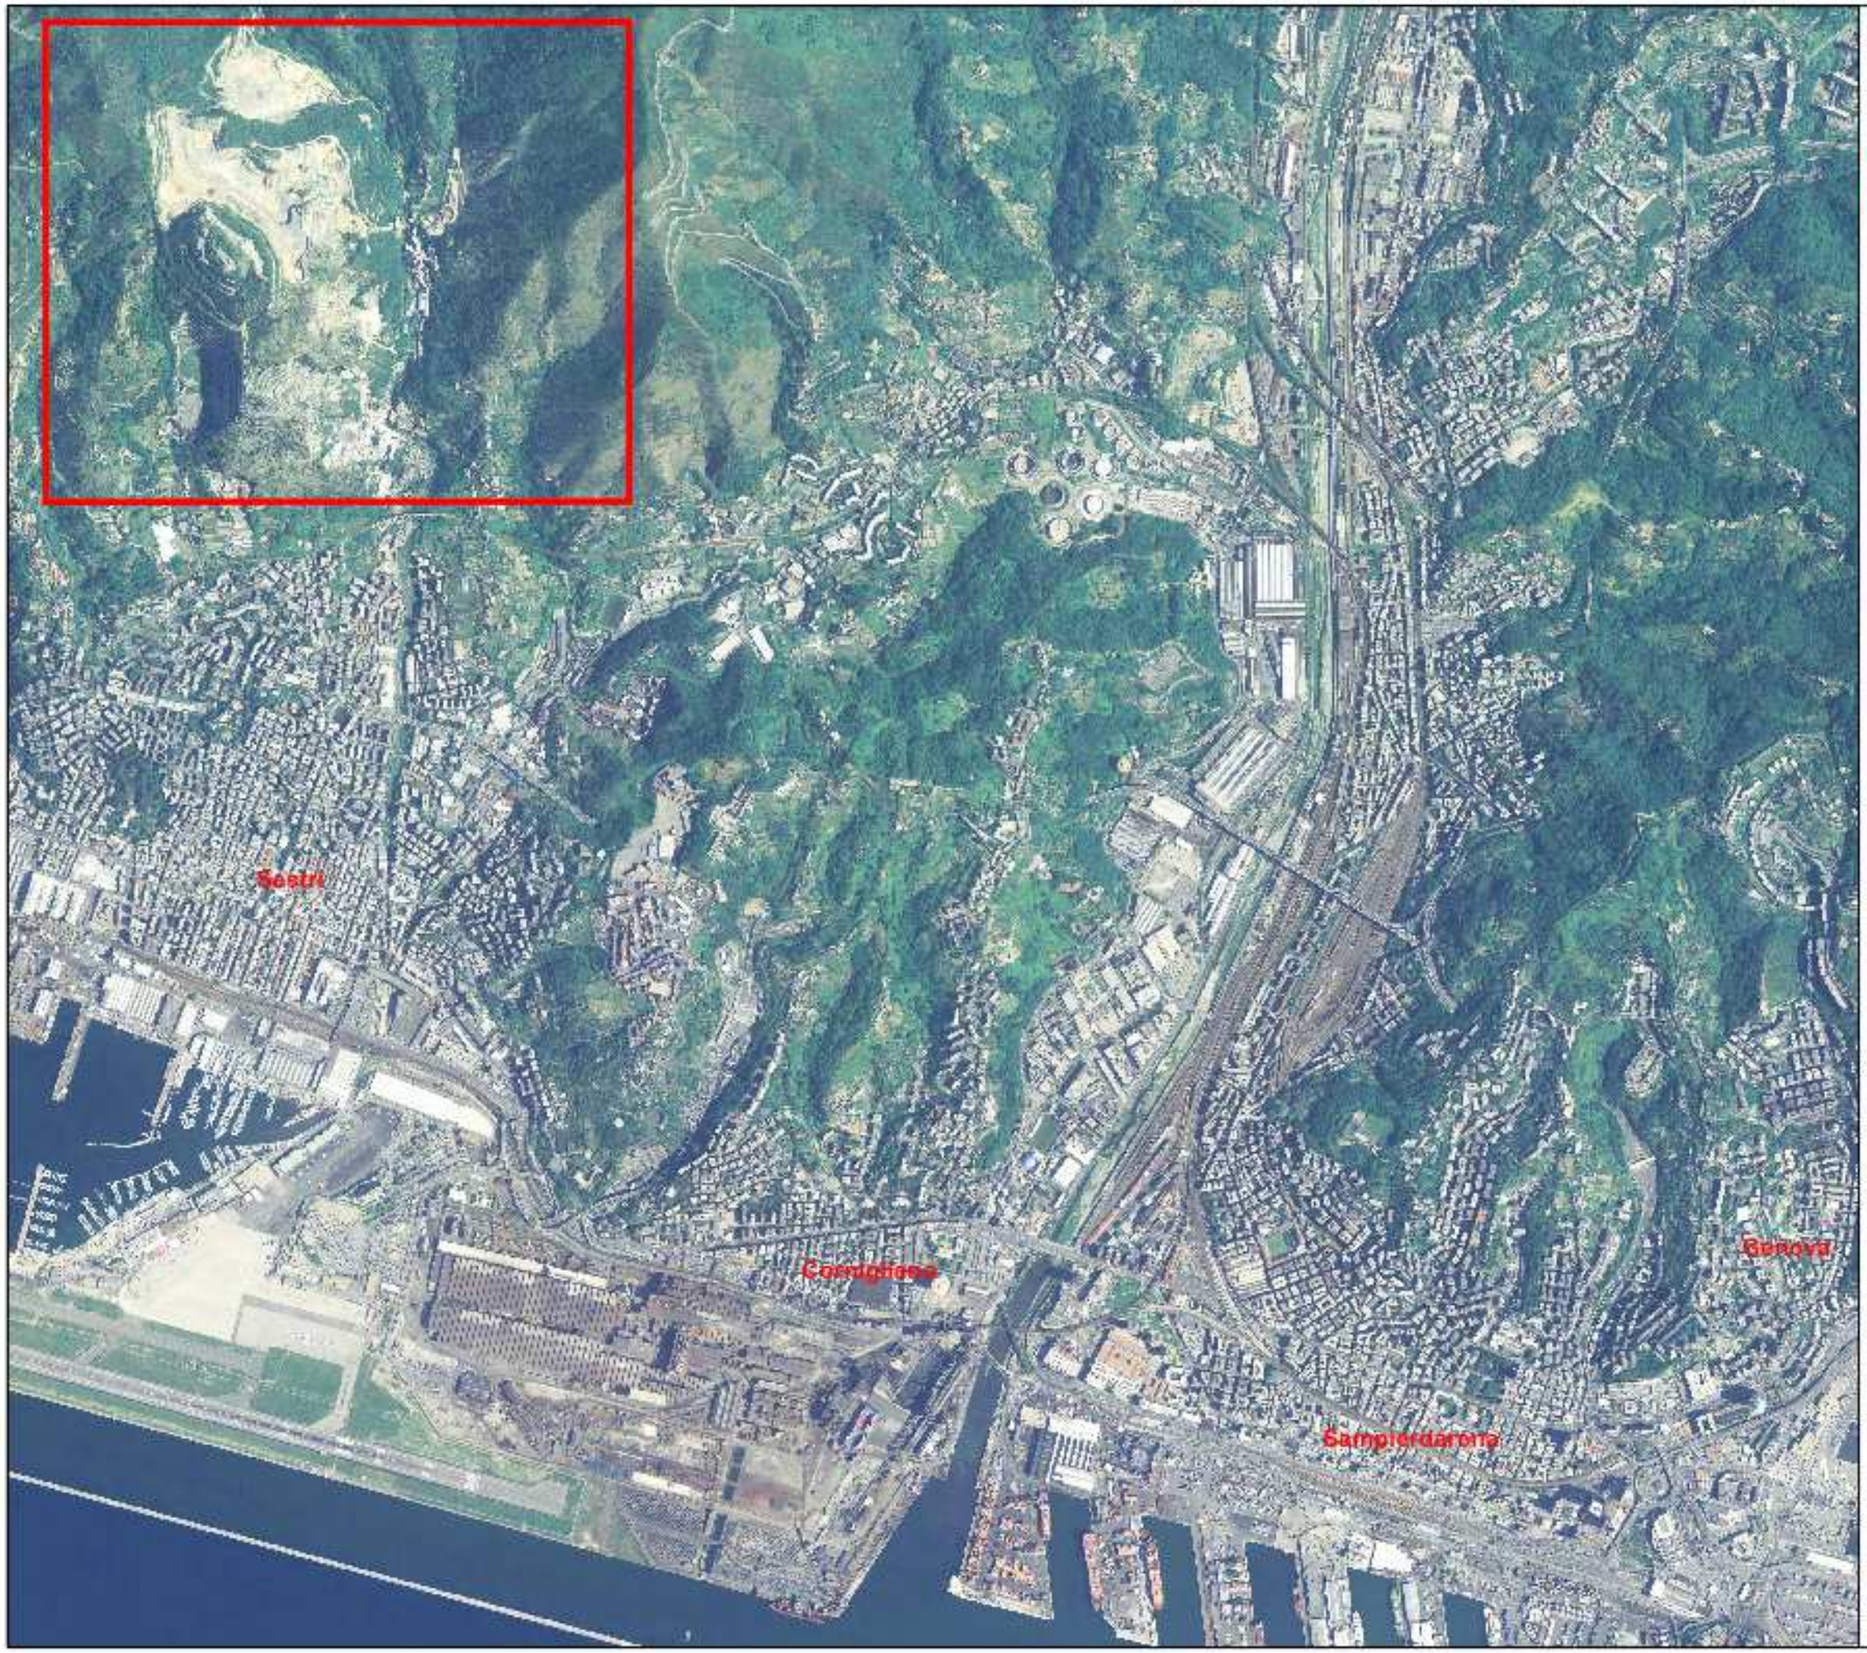


N

INQUADRAMENTO
su ortofotocarta

TAV
1a

ambito di intervento

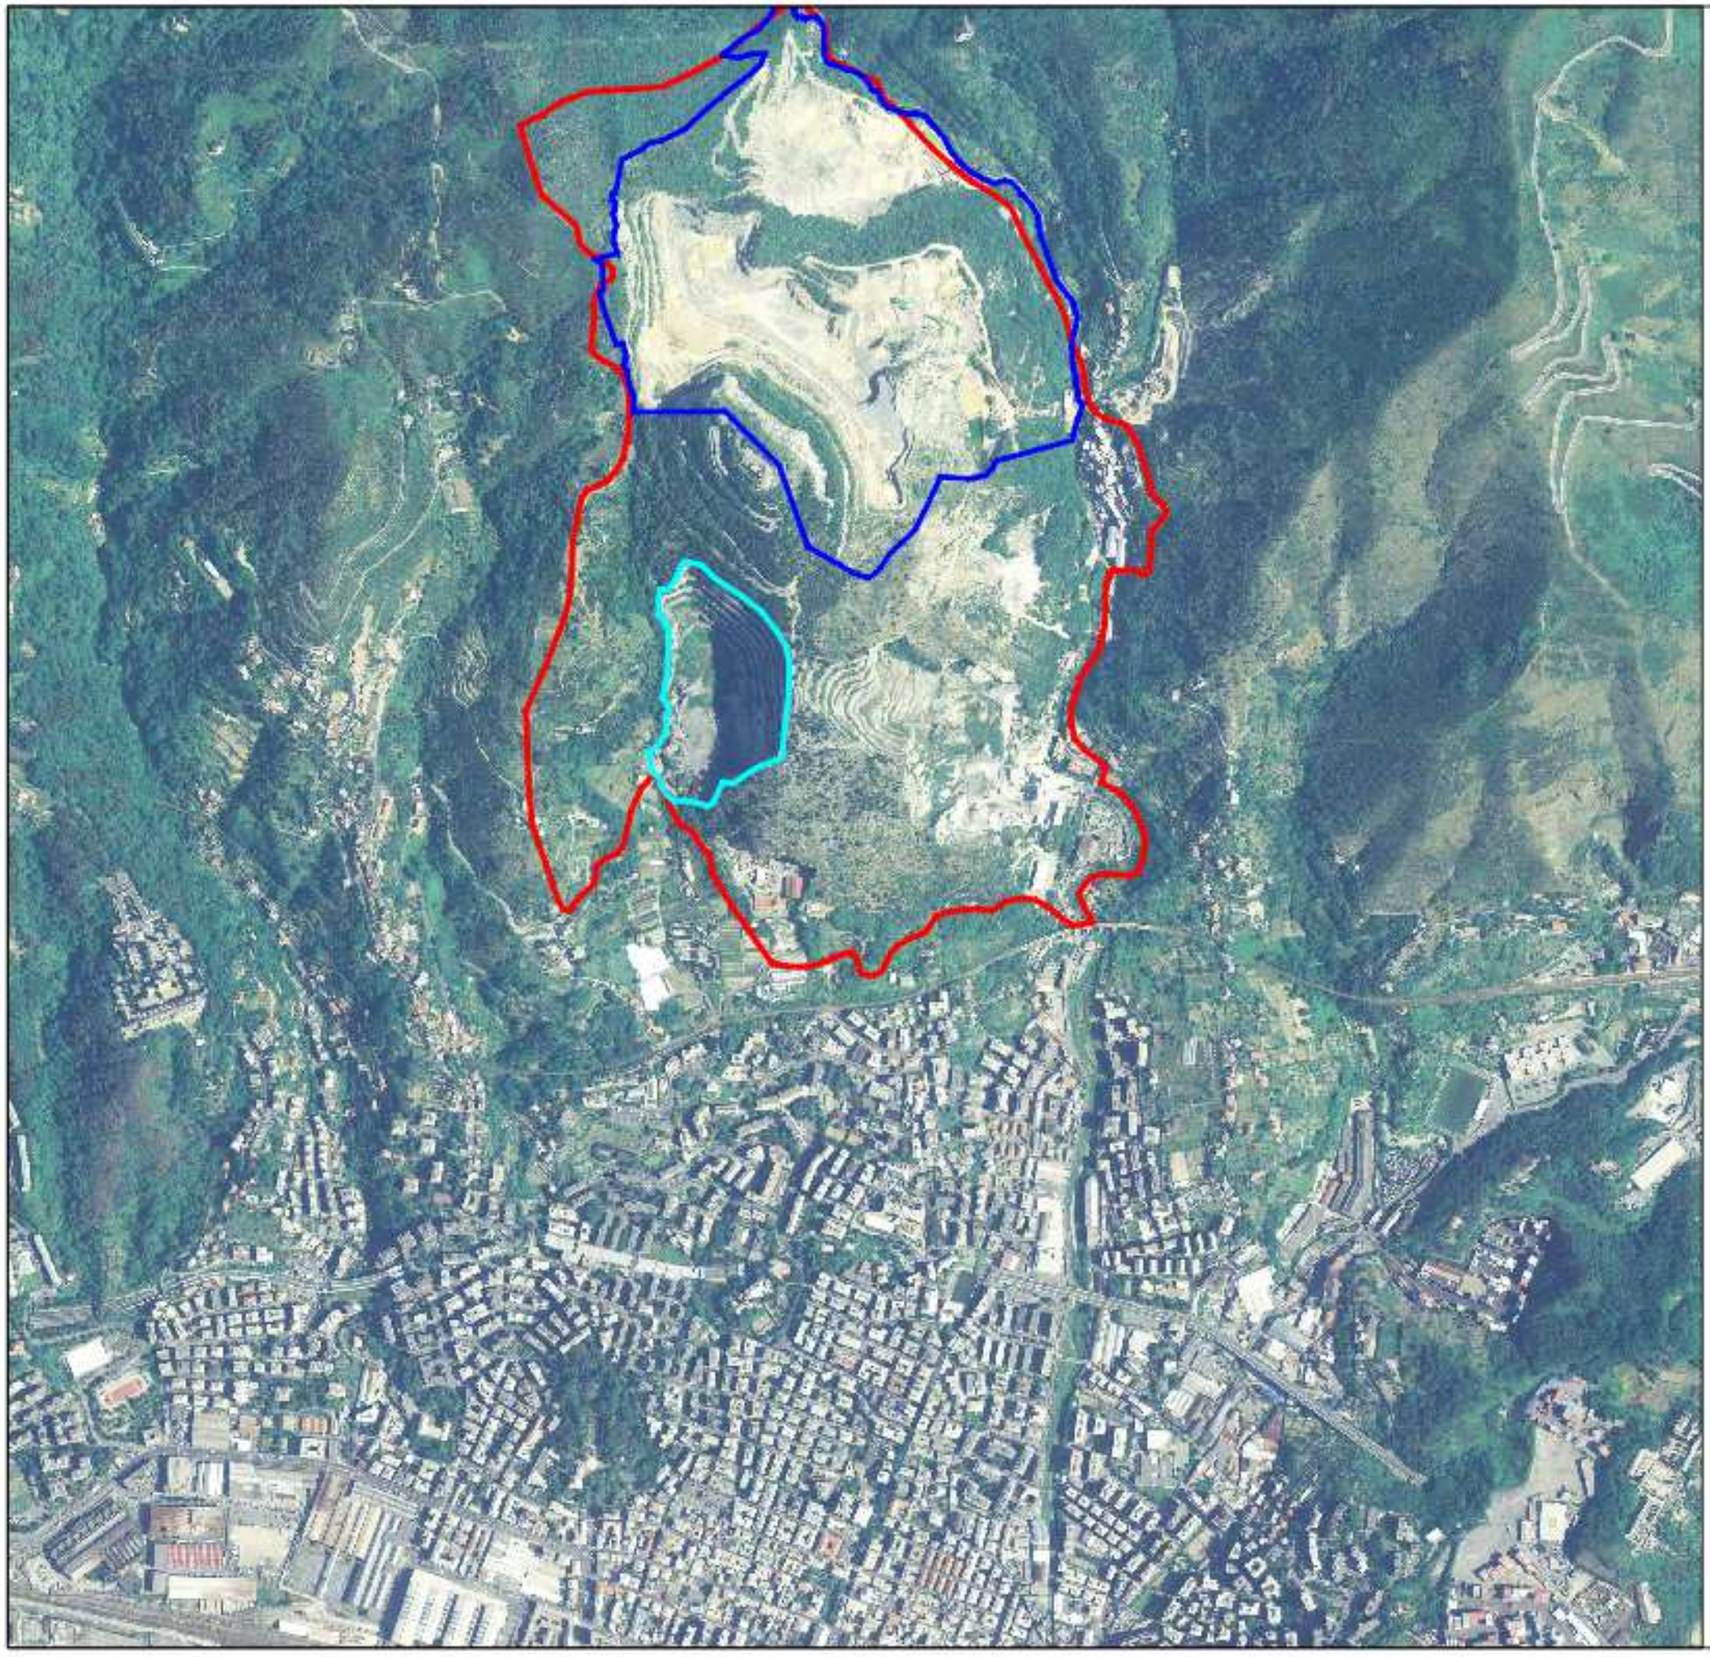

N

INQUADRAMENTO
su ortofotocarta scala 1:10000

TAV
1b

perimetro TRZ assetto geomorfologico
perimetro P.T.R.A.C.

perimetro progetto di coltivazione
unitario cave Gneo-Giunchetto

perimetro progetto di riqualificazione
ambientale ex cava Vecchie Fornaci

INQUADRAMENTO
su C.T.R. scala 1:10000

TAV
1c


perimetro TRZ assetto geomorfologico
perimetro P.T.R.A.C.

perimetro progetto di coltivazione
unitario cave Gneo-Giunchetto

perimetro progetto di riqualificazione
ambientale ex cava Vecchie Fornaci

PROPOSTA DI ASSETTO INFRASTRUTTURALE STRATEGICO

tavola 3

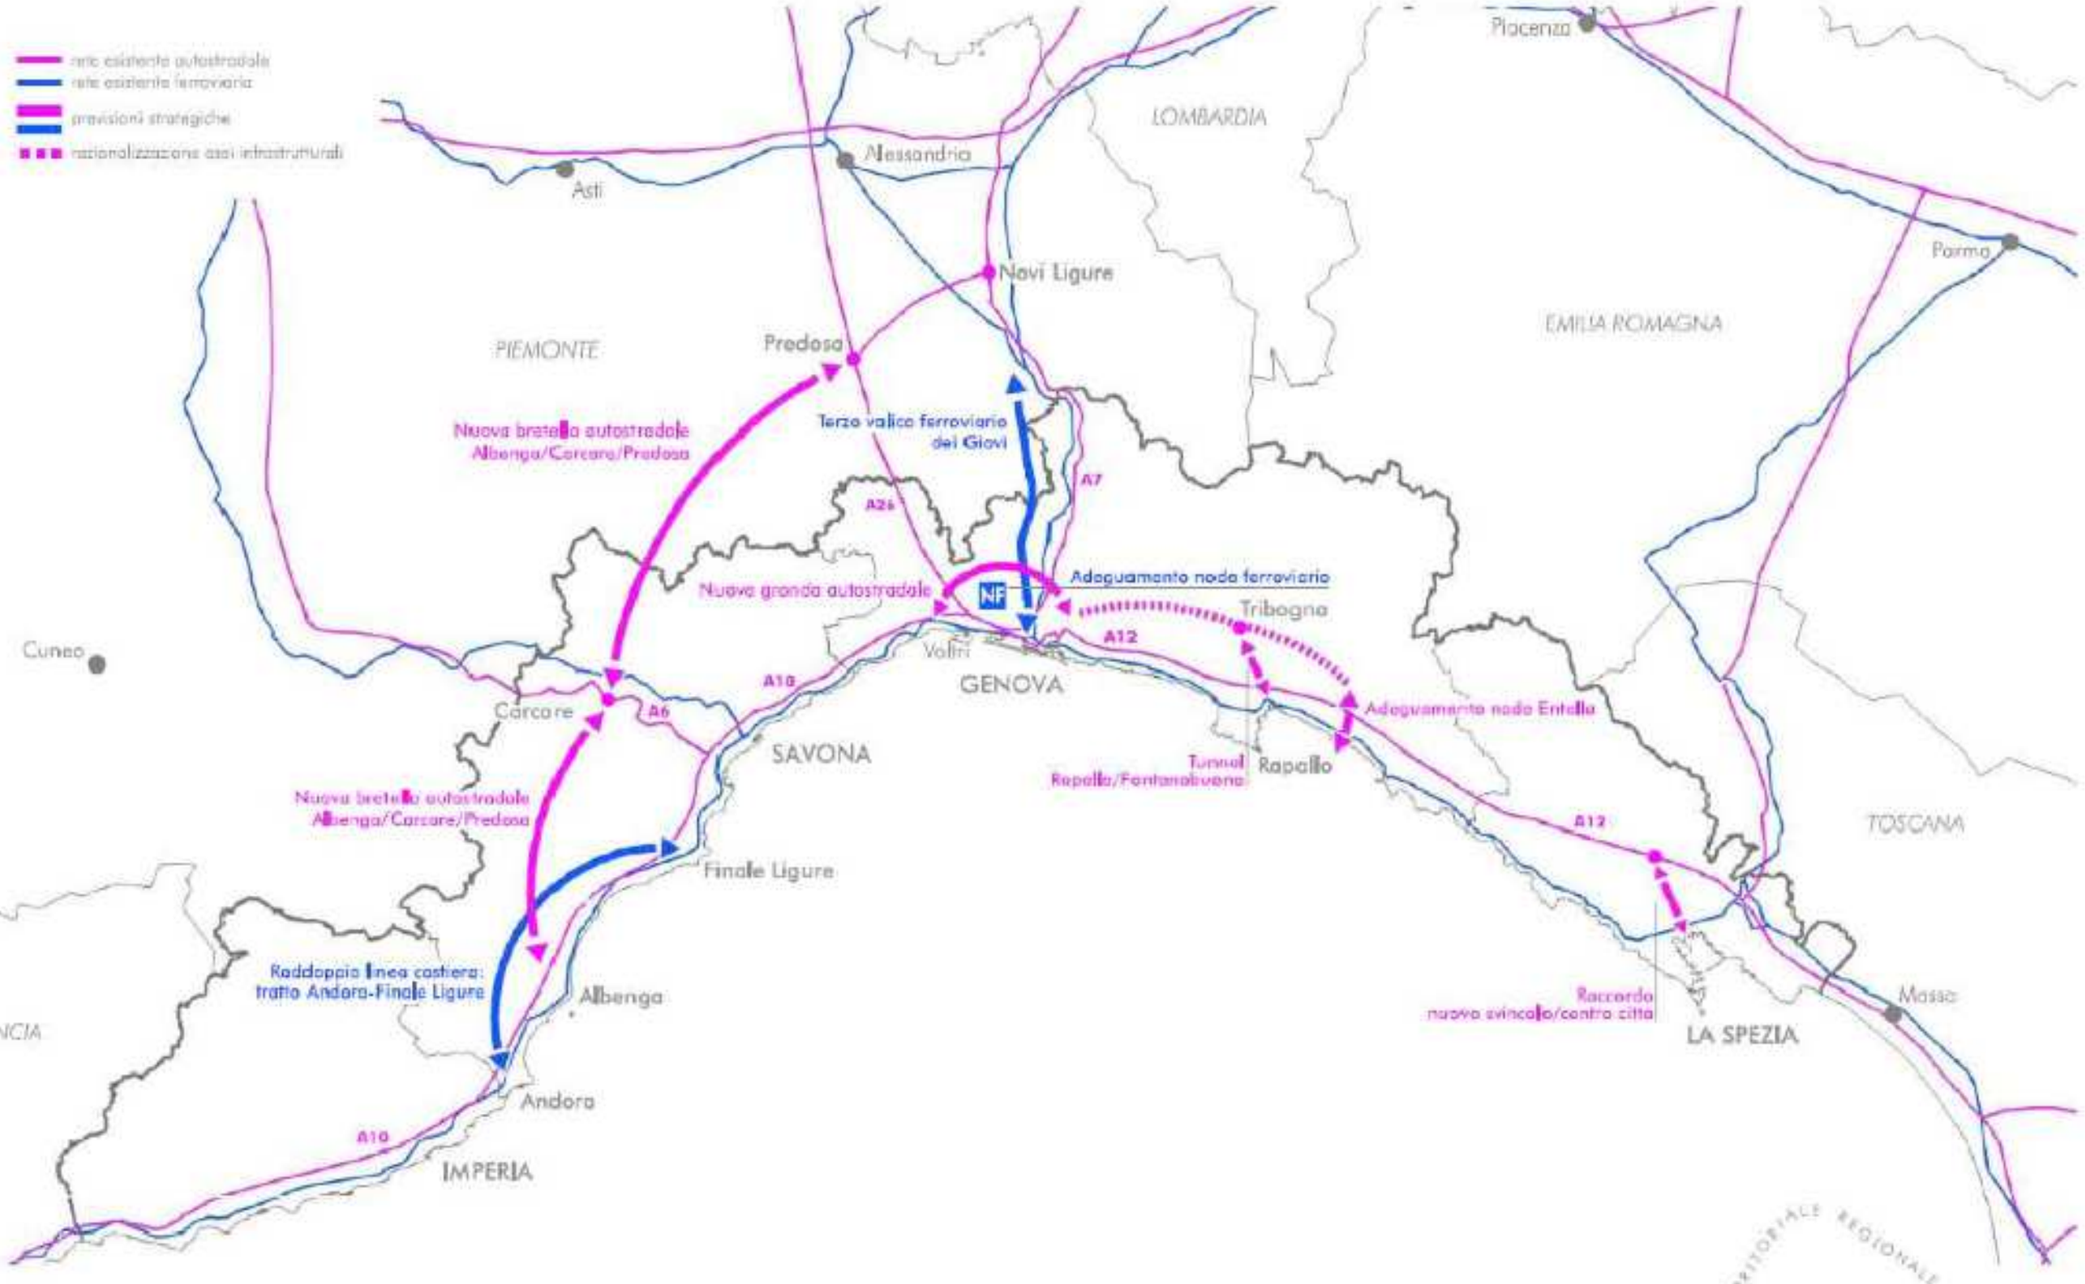

P. T. C. P. Assetto geomorfologico


stralcio scala 1.10000


TAV 3a

perimetro P.T.R.A.C.

perimetro progetto di coltivazione unitario cave Gneo-Giunchetto

perimetro progetto di riqualificazione ambientale ex cava Vecchie Fornaci

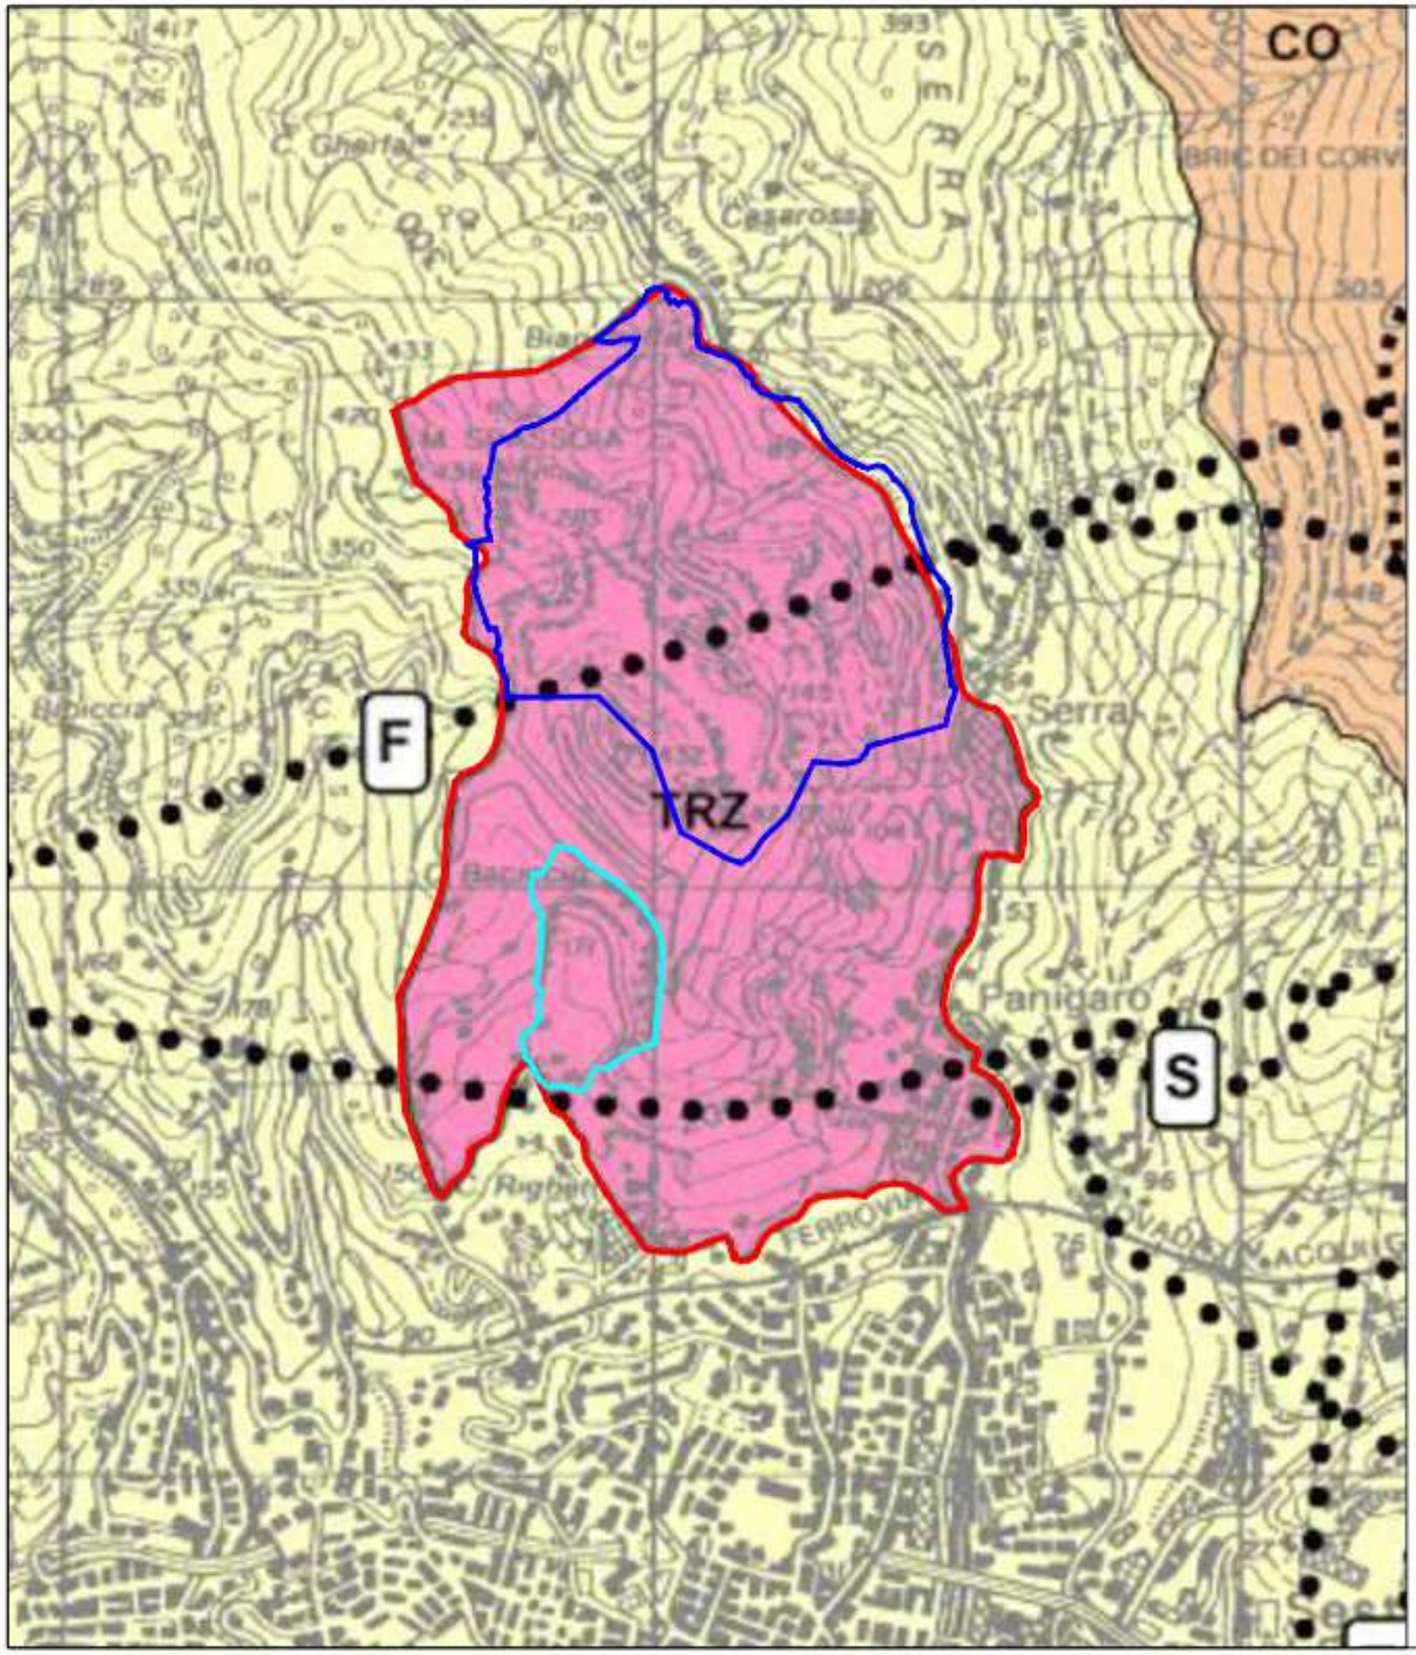

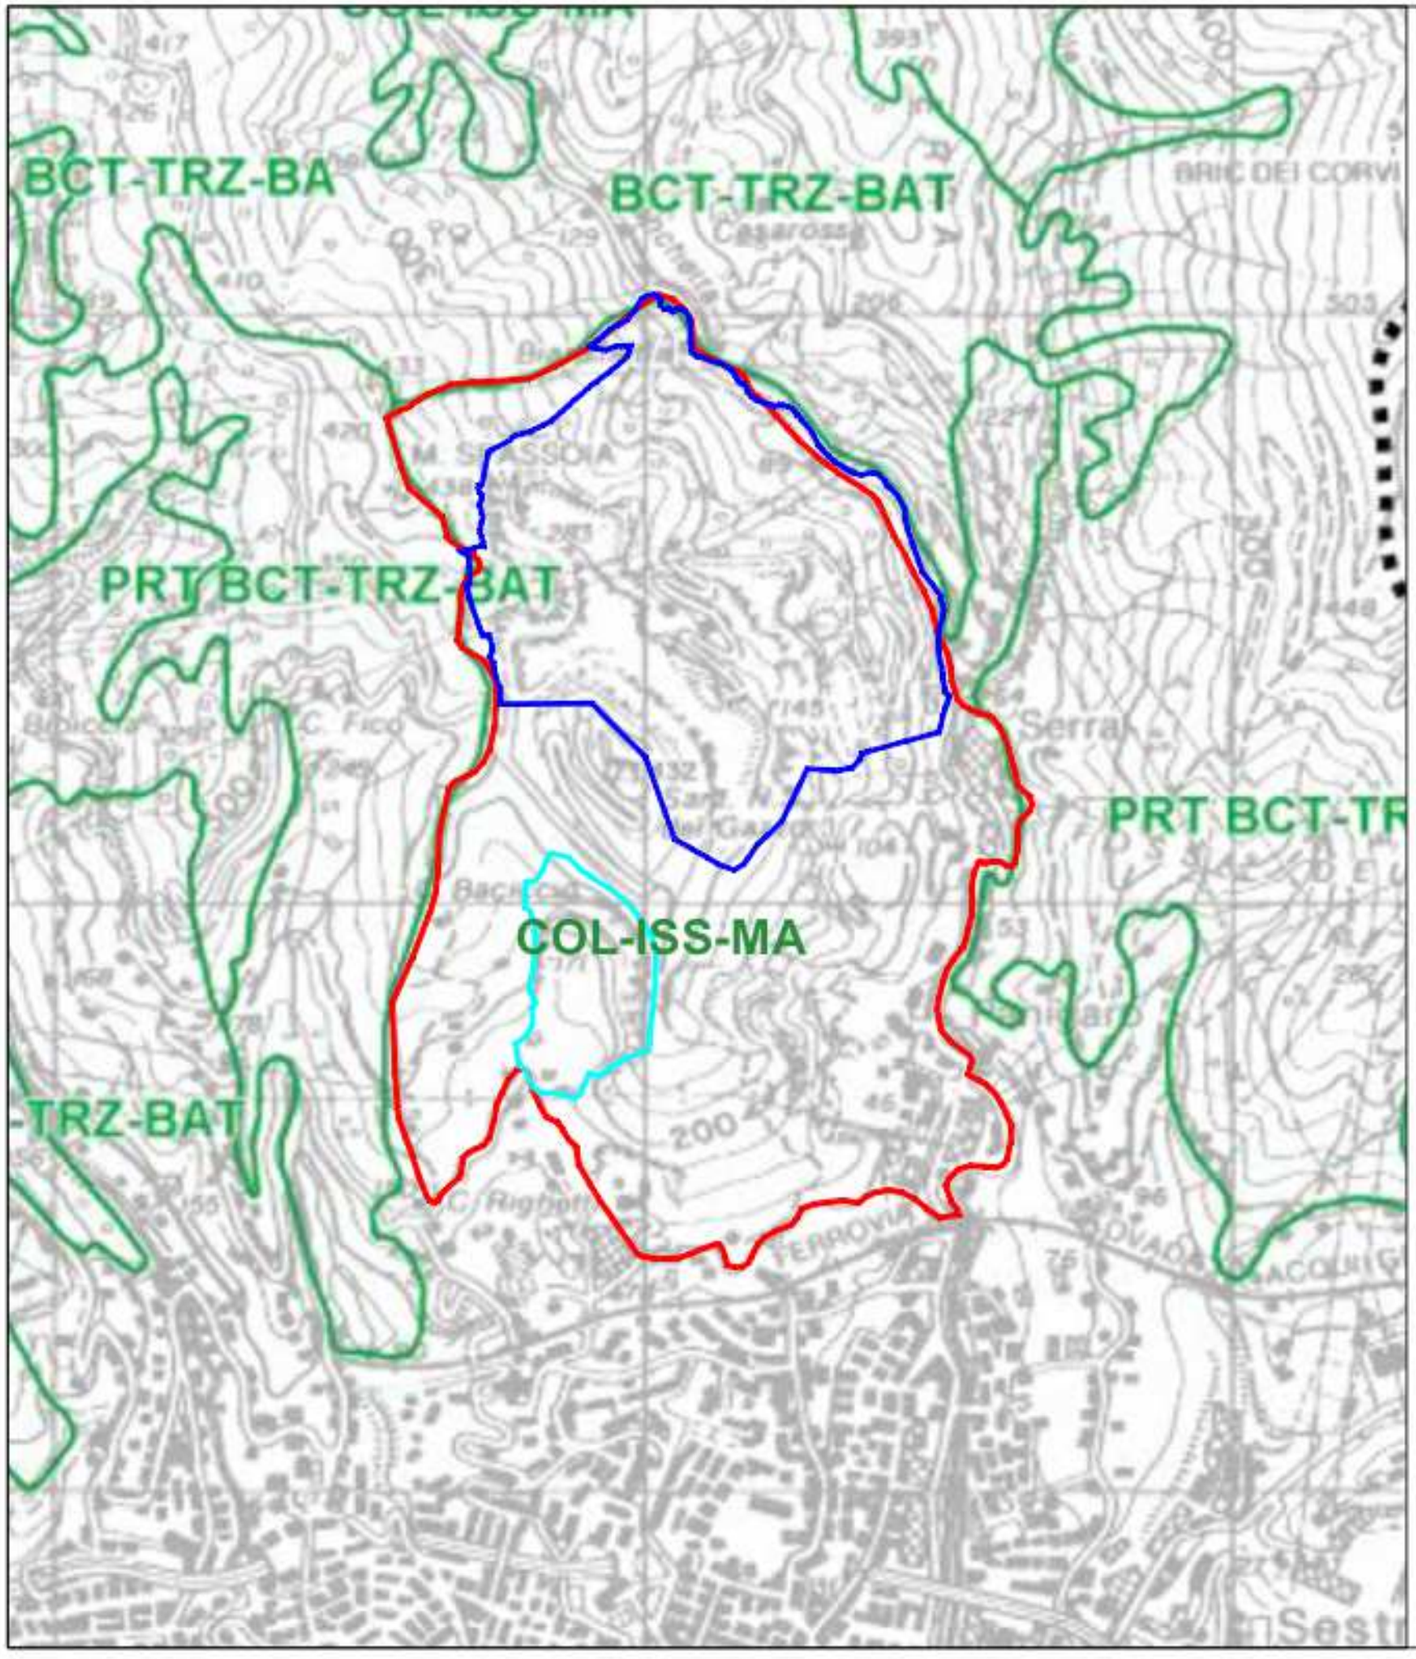

N

P. T. C. P. Assetto vegetazionale

stralcio scala 1.10000

TAV 3b

perimetro P.T.R.A.C.


perimetro progetto di coltivazione unitario cave Gneo-Giunchetto

perimetro progetto di riqualificazione ambientale ex cava Vecchie Fornaci

P. T. C. P. Assetto insediativo

stralcio scala 1.10000

TAV 3c

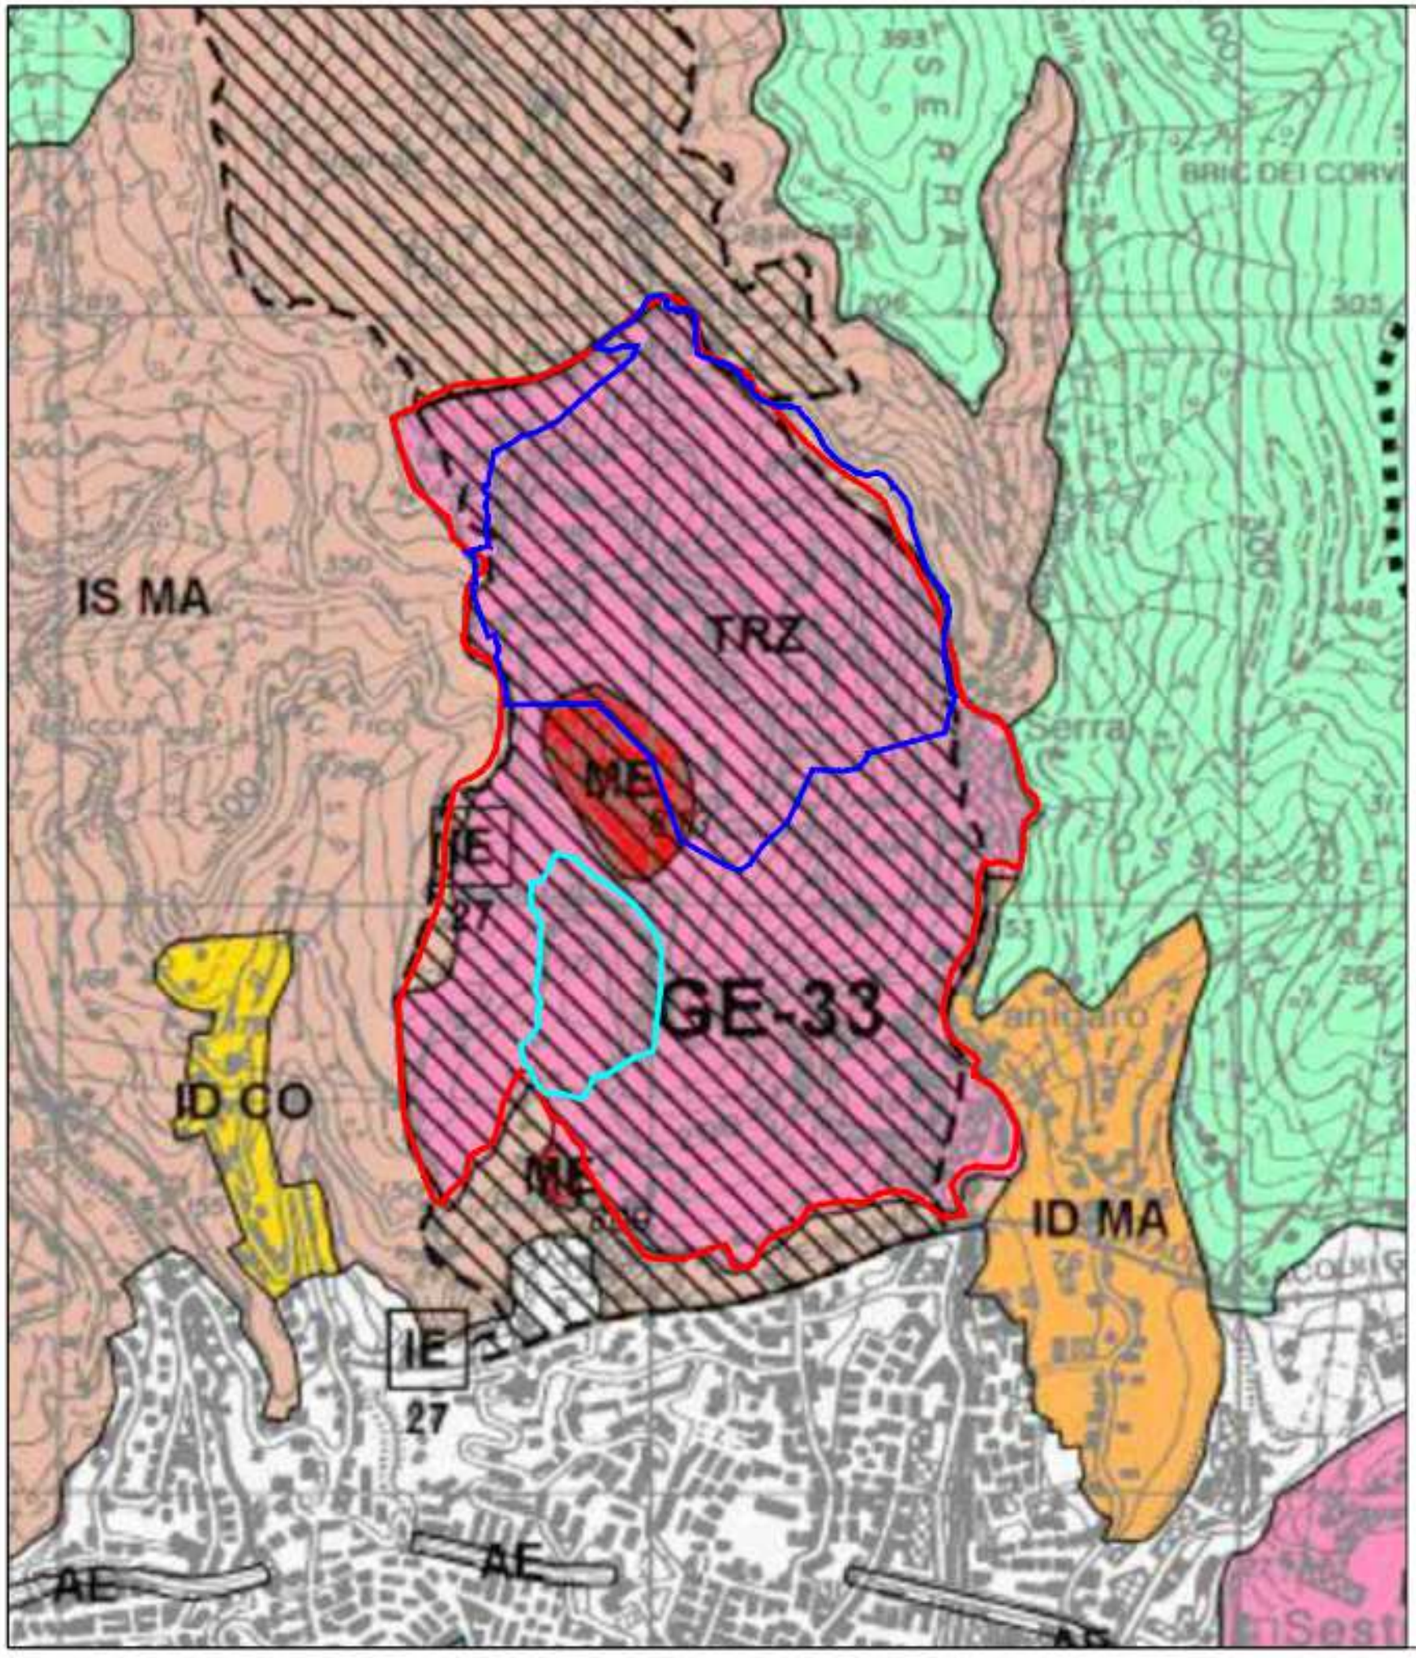


perimetro TRZ assetto geomorfologico
perimetro P.T.R.A.C.

perimetro progetto di coltivazione unitario cave Gneo-Giunchetto

perimetro progetto di riqualificazione ambientale ex cava Vecchie Fornaci

area n° 11 bis MONTE GAZZO

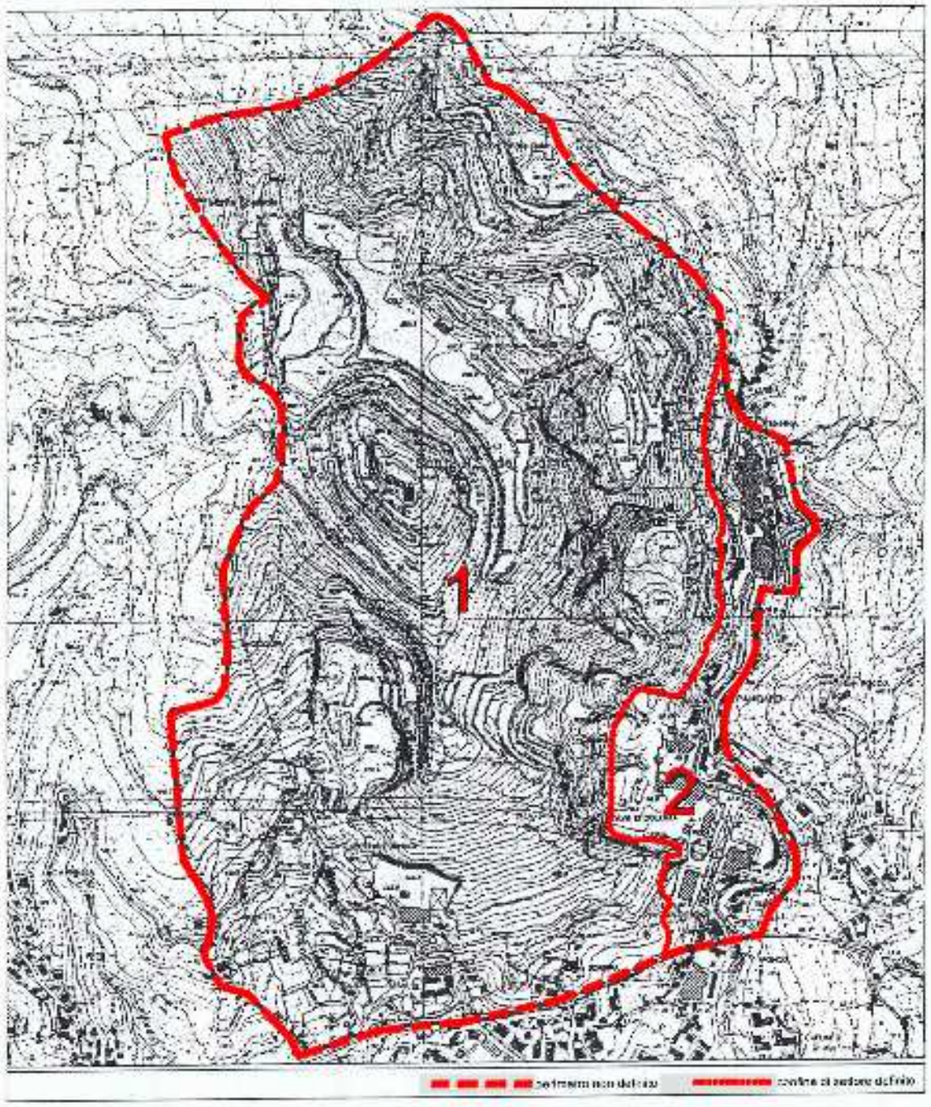

Inserimento perimetri area n°11bis su Ortofotocarta



delimitazione	perimetro non definito
superficie territoriale	134,6 ha
funzione caratterizzante	**SM2** TEMPO LIBERO / SPORT

SCHEDA DI PROGETTO CAVE

REGIONE LIGURIA


1. INDIVIDUAZIONE

CAVA: GNEO **SIGLA:** 9 TER GE

- **LOCALIZZAZIONE**

Comune	GENOVA	**Provincia**
Località	MONTE GAZZO	GENOVA
C.T.R. scala 1:10000	213-150, 213-110	**GE**
Tav. P.T.	16	

CARTOGRAFIA: Stralcio C.T.R. con individuato limite zonizzazione di P.T.

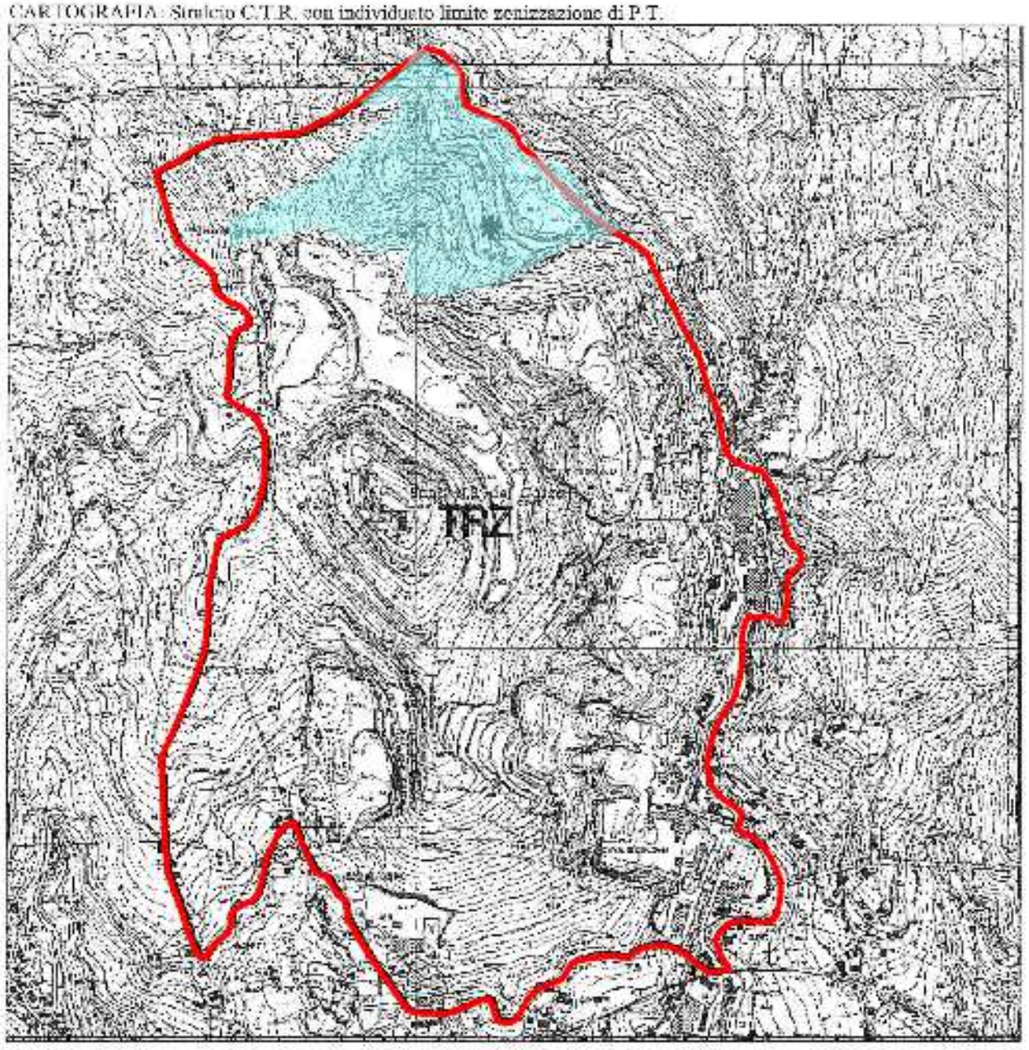

Cava Gneo - proprietà GHIGLIAZZA srl

2. REGIME NORMATIVO

Tipo di cava: Cava di tipo C

3. MATERIALI

- **TIPOLOGIA DEL MATERIALE E SUO UTILIZZO PREVALENTE**

Calcare dolomitico utilizzato per la produzione di pietrisco, sabbia e massi per difese spondali

- **CARATTERI DELLA COLTIVAZIONE**

Sistema di coltivazione: A cielo aperto

Modalità di coltivazione: A gradoni

4. PARAMETRI URBANISTICI

- **VIABILITA' DI COLLEGAMENTO**

Si conferma la viabilità esistente

- **PARAMETRI EDILIZI PER I FABBRICATI DI SERVIZIO**

Sono consentiti interventi di manutenzione ordinaria e straordinaria dei fabbricati esistenti

5. DISPOSIZIONI PARTICOLARI

Cava ricadente in un' area individuata come di interesse carsico, ai sensi della l.r. 3 aprile 1990, n. 14, con D.G.R. N. 6665 del 23 settembre 1994. Il nuovo progetto di coltivazione dovra' essere ridefinito in concertazione con la limitrofa cava "Gianchetto", all' interno dei rispettivi limiti di coltivazione gia' autorizzati. Si raccomanda che il progetto di coltivazione venga preventivamente concordato con il gruppo di lavoro istituito con D.G.R. N. 8292 del 1.12.1994 e successive integrazioni.

SCHEDA DI PROGETTO CAVE

REGIONE LIGURIA


1. INDIVIDUAZIONE

CAVA: GIUNCHETTO **SIGLA:** 9 BIS GB

- **LOCALIZZAZIONE**

Comune	GENOVA	**Provincia**
Località	PANIGARO	GENOVA
C.T.R. scala 1:10000	213-150, 213-110	**GE**
Tav. P.T.	16	

CARTOGRAFIA: Stralcio C.T.R. con individuato limite zonizzazione di P.T

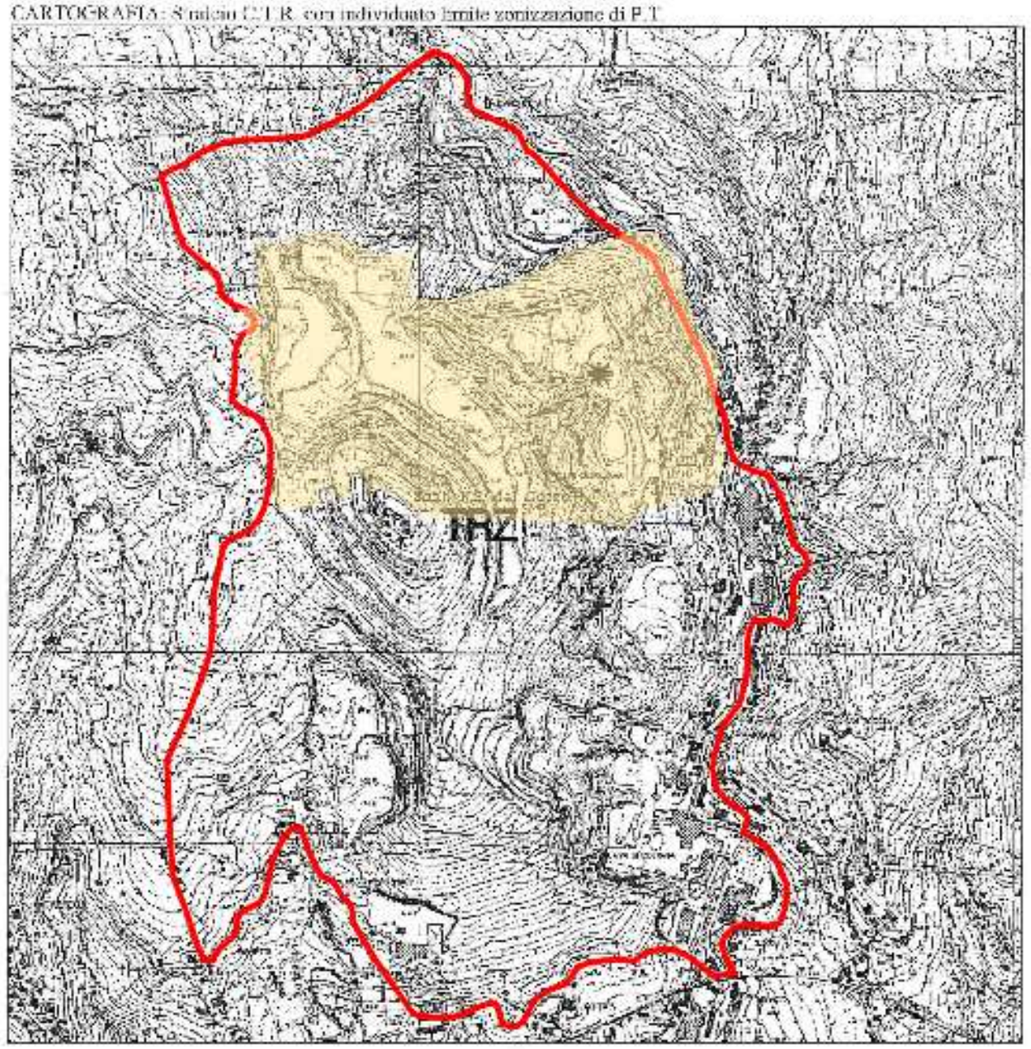

Cava Giunchetto - proprietà UNICALCE spa

2. REGIME NORMATIVO

Tipo di cava: Cava di tipo C

3. MATERIALI

- **TIPOLOGIA DEL MATERIALE E SUO UTILIZZO PREVALENTE**

Calcare dolomitico utilizzato per la produzione di calce, pietrisco e sabbia

- **CARATTERI DELLA COLTIVAZIONE**

Sistema di coltivazione: A cielo aperto

Modalità di coltivazione: A gradoni

Sistema di abbattimento: Con esplosivo e meccanico

4. PARAMETRI URBANISTICI

- **VIABILITA' DI COLLEGAMENTO**


Si conferma la viabilita' esistente

- **PARAMETRI EDILIZI PER I FABBRICATI DI SERVIZIO**

E' consentita la manutenzione ordinaria e straordinaria sui fabbricati esistenti

5. DISPOSIZIONI PARTICOLARI

Cava ricadente in un' area individuata come di interesse carsico, ai sensi della l.r. 3 aprile 1990, n. 14, con D.G.R. n. 6665 del 25 settembre 1994. Il nuovo progetto di coltivazione dovra' essere ridefinito in concomitanza con la limitrofa cava "Cneo" e all' interno dei rispettivi limiti di coltivazione gia' autorizzati. Si raccomanda che il progetto di coltivazione venga preventivamente concordato con il gruppo di lavoro istituito con D.G.R. n. 8292 del 1.12.1994 e successive integrazioni.

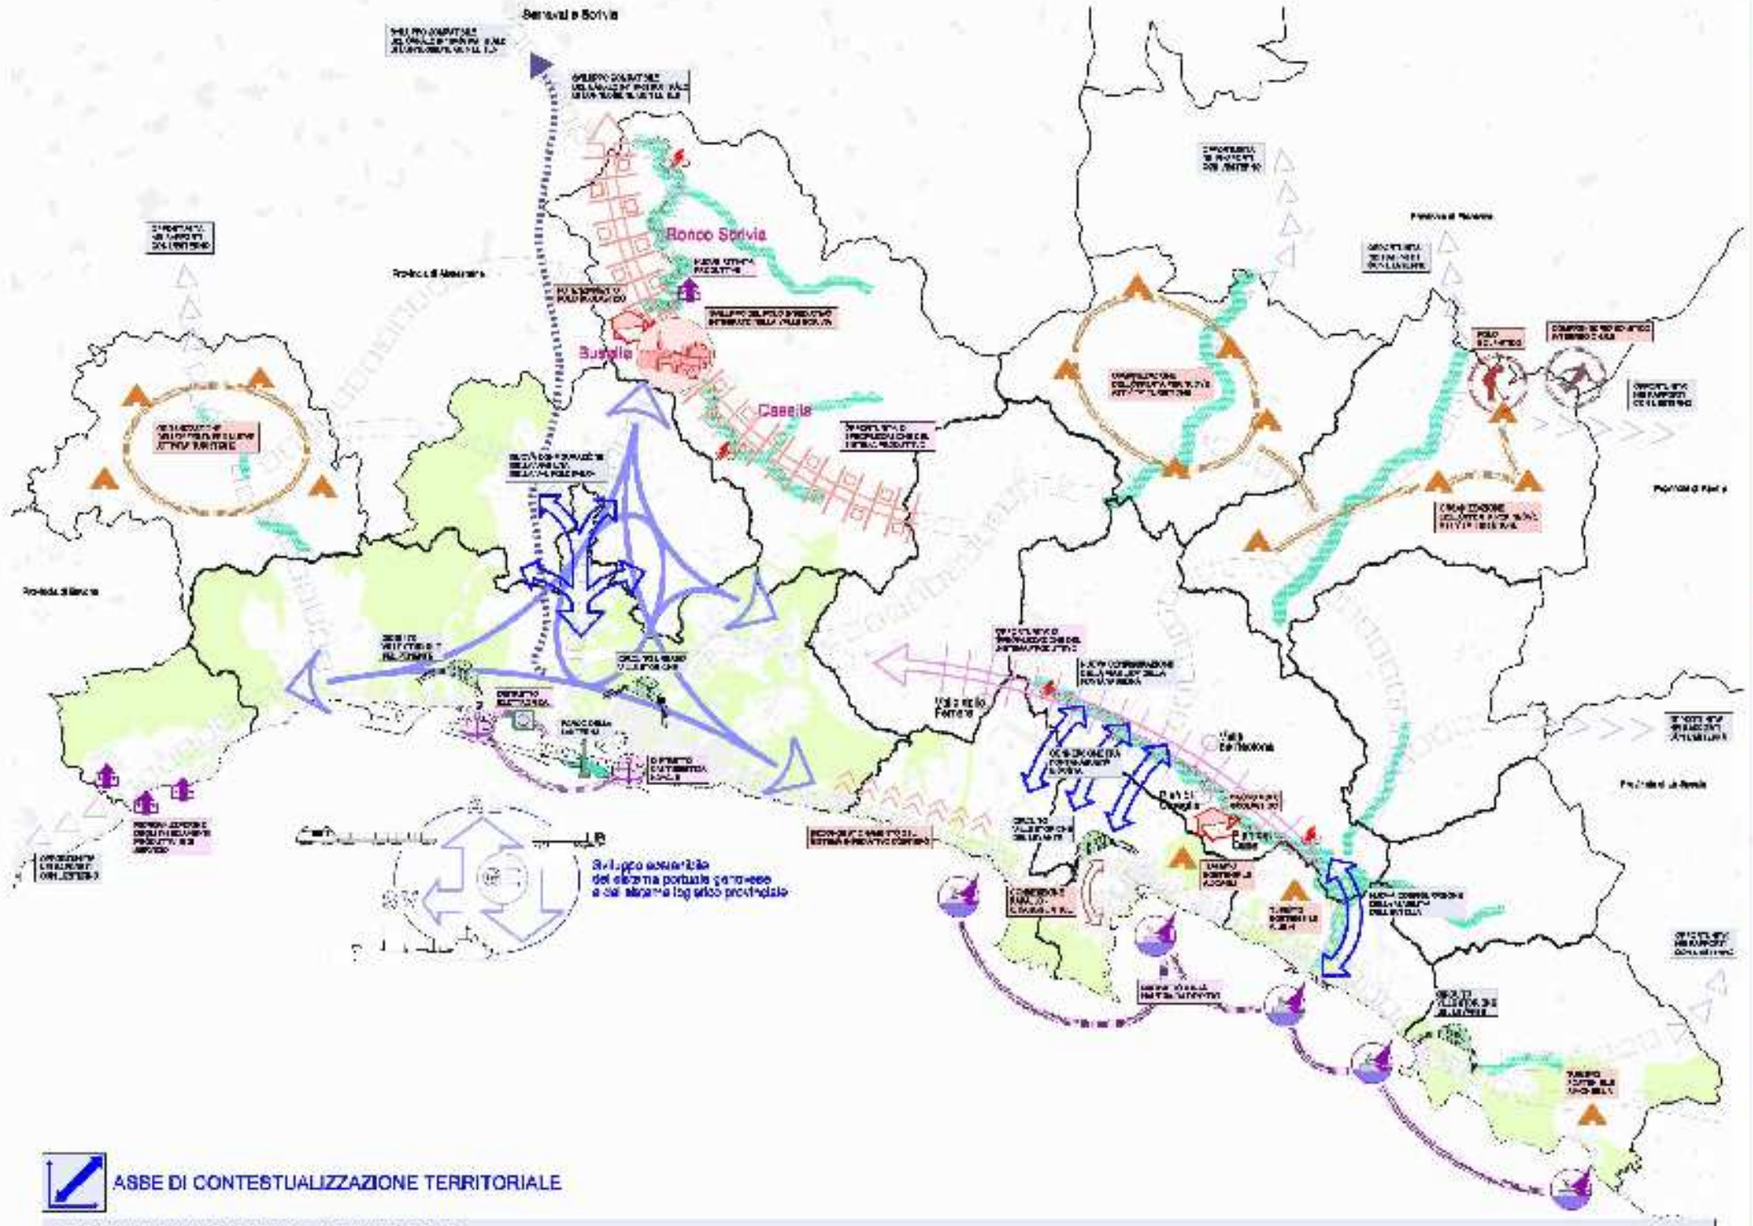

ASSE DI ORIENTAMENTO STRATEGICO RESIDENZIALE E TURISTICO

TEMI RELATIVI ALL'ASSE DI ORIENTAMENTO STRATEGICO RESIDENZIALE E TURISTICO

Riqualificazione delle funzioni residenziali nella valle Scrivia;
riorganizzazione del sistema insediativo nella valle Fontanabuona

Localizzazione qualificata per nuove attività turistiche

ASSE DI ORIENTAMENTO STRATEGICO PRODUTTIVO

TEMI RELATIVI ALL'ASSE DI ORIENTAMENTO STRATEGICO PRODUTTIVO

Riconversione di aree già destinate ad usi produttivi ovvero con tipologie
su siti di specifica di rilevanza ambientale

ASSE DI CONTESTUALIZZAZIONE TERRITORIALE

TEMI RELATIVI ALL'ASSE DI CONTESTUALIZZAZIONE

Sviluppo sostenibile del sistema portuale genovese e del sistema logistico provinciale

Adeguamento e compatibilità ambientale delle infrastrutture per la mobilità


Realizzazione di reti ecologiche e reti culturali

PIANO TERRITORIALE DI COORDINAMENTO

Fase di predisposizione

SCHEMA DIRETTORE DEL PIANO

S.1

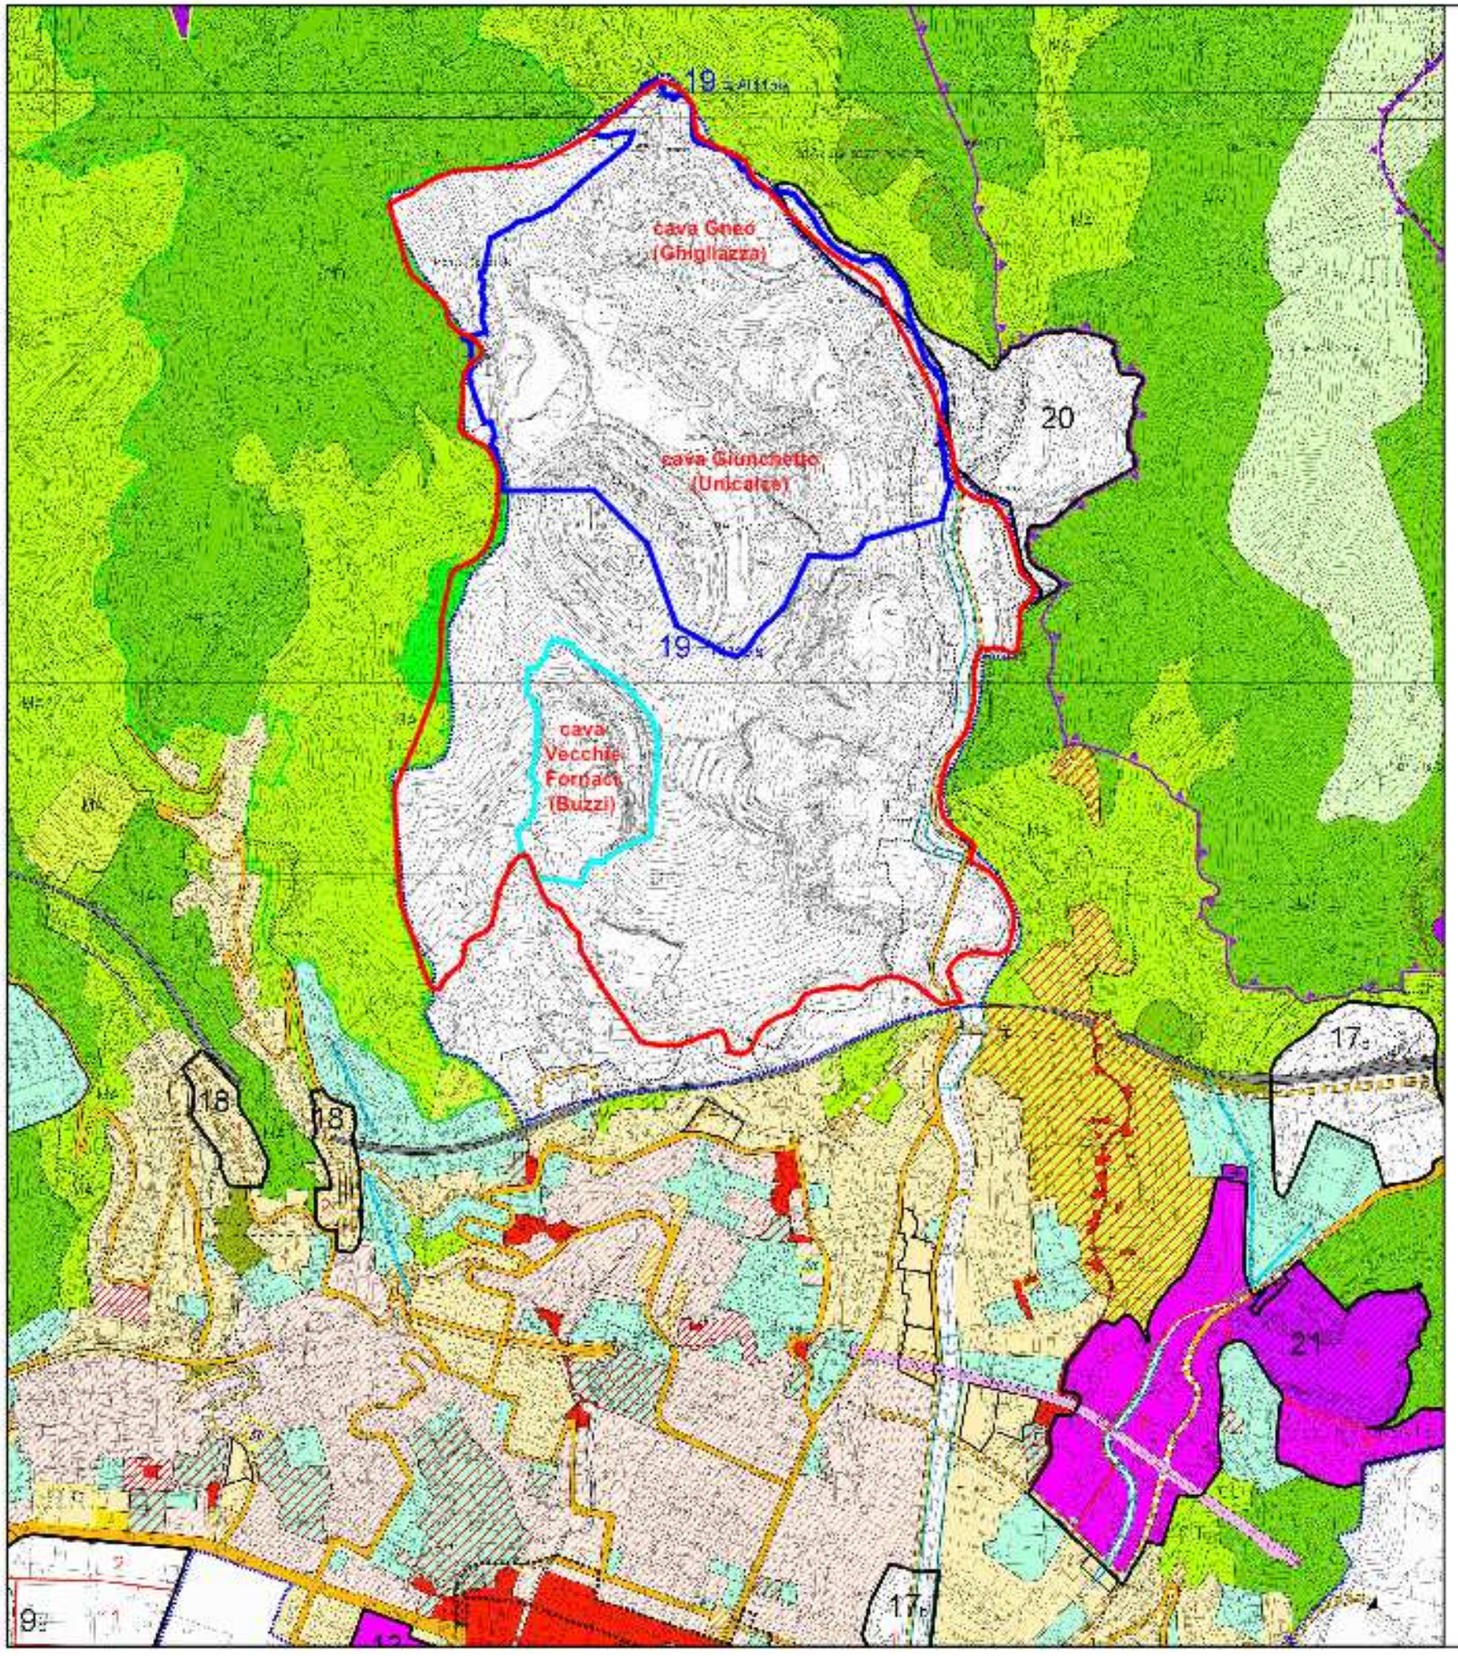

N

P.U.C. VIGENTE
stralcio scala 1:10000

TAV 7

perimetro TRZ assetto geomorfologico
perimetro P.T.R.A.C.

perimetro progetto di coltivazione unitario cave Gneo-Giunchetto

perimetro progetto di riqualificazione ambientale ex cava Vecchie Fornaci

Distretti e ambiti


19 ≡ AI 11 bis
area disciplinata dal P.T.C. I.P.
A.C.L.

20 - Distretto PARCO E CAVE DEL
MONTE GAZZO - VAL CHIARAVAGNA

P.U.C. ADOTTATO - Livello 2
Assetto infrastrutturale e insediativo

TAV 8a

stralcio scala 1:50000

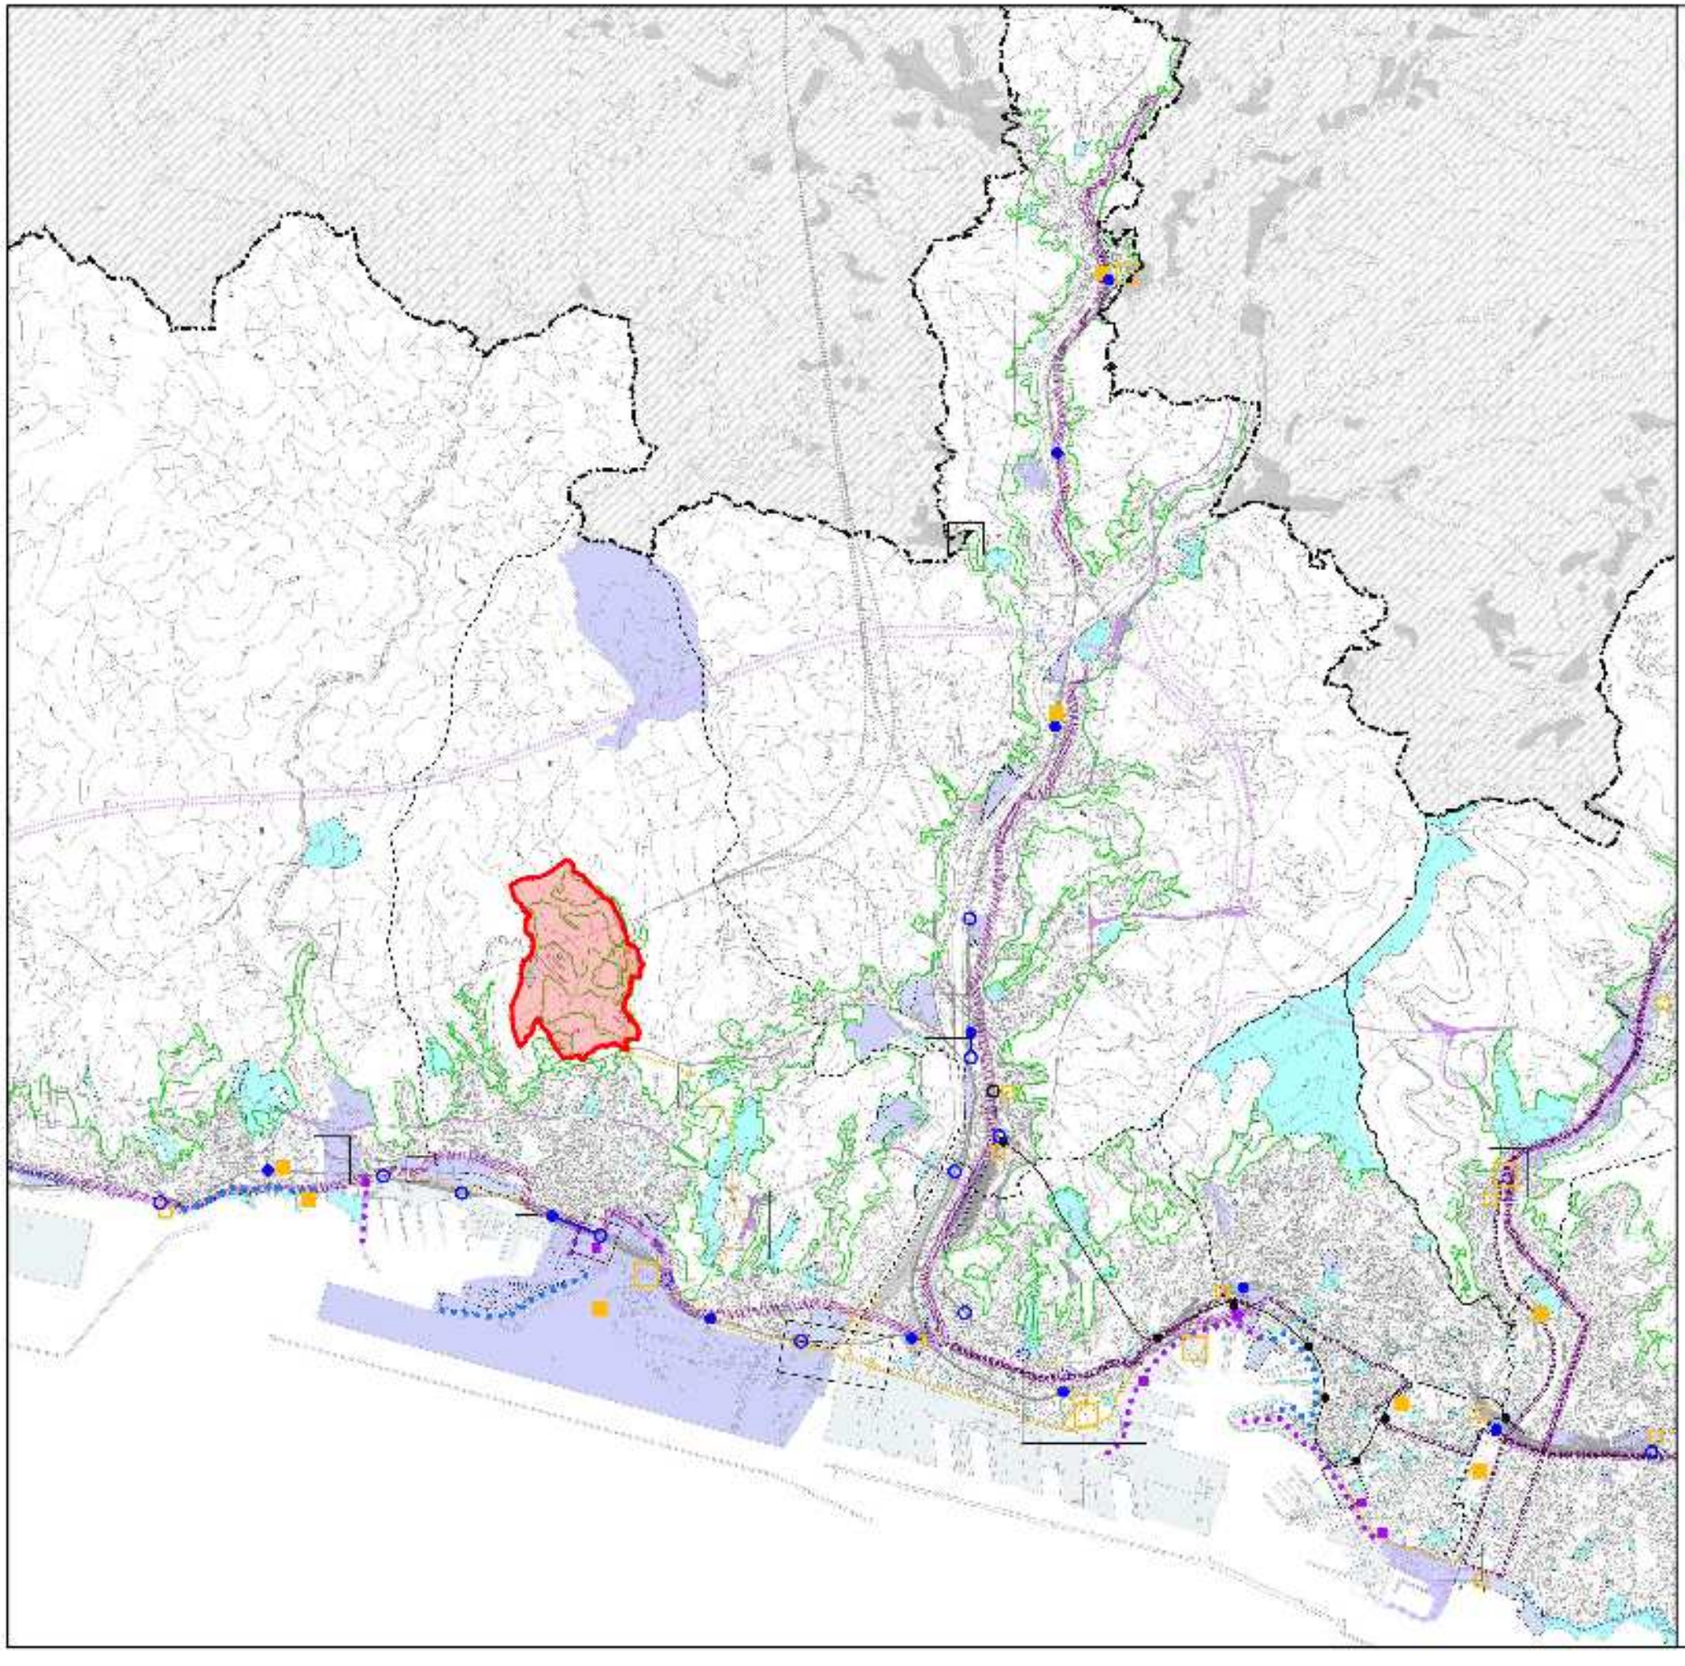

perimetro ambito di intervento

LEGENDA:

- Confine Comunale
- Confini Municipali
- Linea Verde
- Linea Blu: Ambito complesso della costa
- Archi costieri

Sistema Infrastrutturale

- Viabilità di interesse urbano
- Viabilità di interesse urbano di previsione
- Parcheggi di interesse urbano
- Parcheggi di interesse urbano di previsione
- Parcheggi di interscambio di previsione
- Ferrovia
- Ferrovia di previsione
- Stazioni ferroviarie esistenti
- Stazioni ferroviarie di previsione
- Stazioni ferroviarie proposte e/o alternative
- Autostrada
- Autostrada di previsione
- Metropolitana
- Metropolitana di previsione
- Stazioni Metropolitana
- Stazioni Metropolitana di previsione
- Trasporto pubblico in sede protetta di previsione
- Nodi infrastrutturali

Sistema dei Servizi Territoriali

- Servizi Territoriali

Ambiti Complessi - Distretti - Aree di Concertazione:

- Assi di attraversamento della città
- Distretti di trasformazione di interesse urbano
- Aree di prevalente fruizione pubblica di riqualificazione e/o di previsione

Ambiti Portuali

- Conferma di classificazione di interesse portuale

Assi di relazione Città-Porto e/o mare (fruibilità)

- Assi in ambito urbano esistenti
- Assi in ambito urbano di previsione
- Assi in ambito urbano di riqualificazione
- Assi da concertare con intesa L.84/94

Punti di relazione Città-Porto e/o mare (accessibilità)

- Punti di relazione Città - Porto di previsione

P.U.C. ADOTTATO
Livello 3 - Assetto Urbanistico
stralcio scala 1:10000

TAV 8b

N

perimetro progetto di coltivazione unitario cave Gneo-Giunchetto

perimetro progetto di riqualificazione ambientale ex cava Vecchie Fornaci

Ambiti del territorio extraurbano

altre viabilità di previsione

AC-NI ambito di conservazione del territorio non insediato

AR-PR ambito di riqualificazione del territorio di presidio ambientale

Ambiti del territorio urbano

AR-UR ambito di riqualificazione urbanistica - residenziale

AR-PU ambito di riqualificazione urbanistica produttivo - urbano

AR-PI ambito di riqualificazione urbanistica produttivo - industriale

AC-US ambito di conservazione dell'impianto urbano storico

Ambiti speciali

A indicazione ambiti con disciplina paesaggistica speciale

area di osservazione stabilimenti a rischio di incidente rilevante

aree di cava individuate dal Piano Territoriale delle attività estrattive


Servizi pubblici


servizi pubblici territoriali e di quartiere e parcheggi pubblici

servizi territoriali e di quartiere di valore storico paesaggistico

parchi urbani e regionali

TAV
9

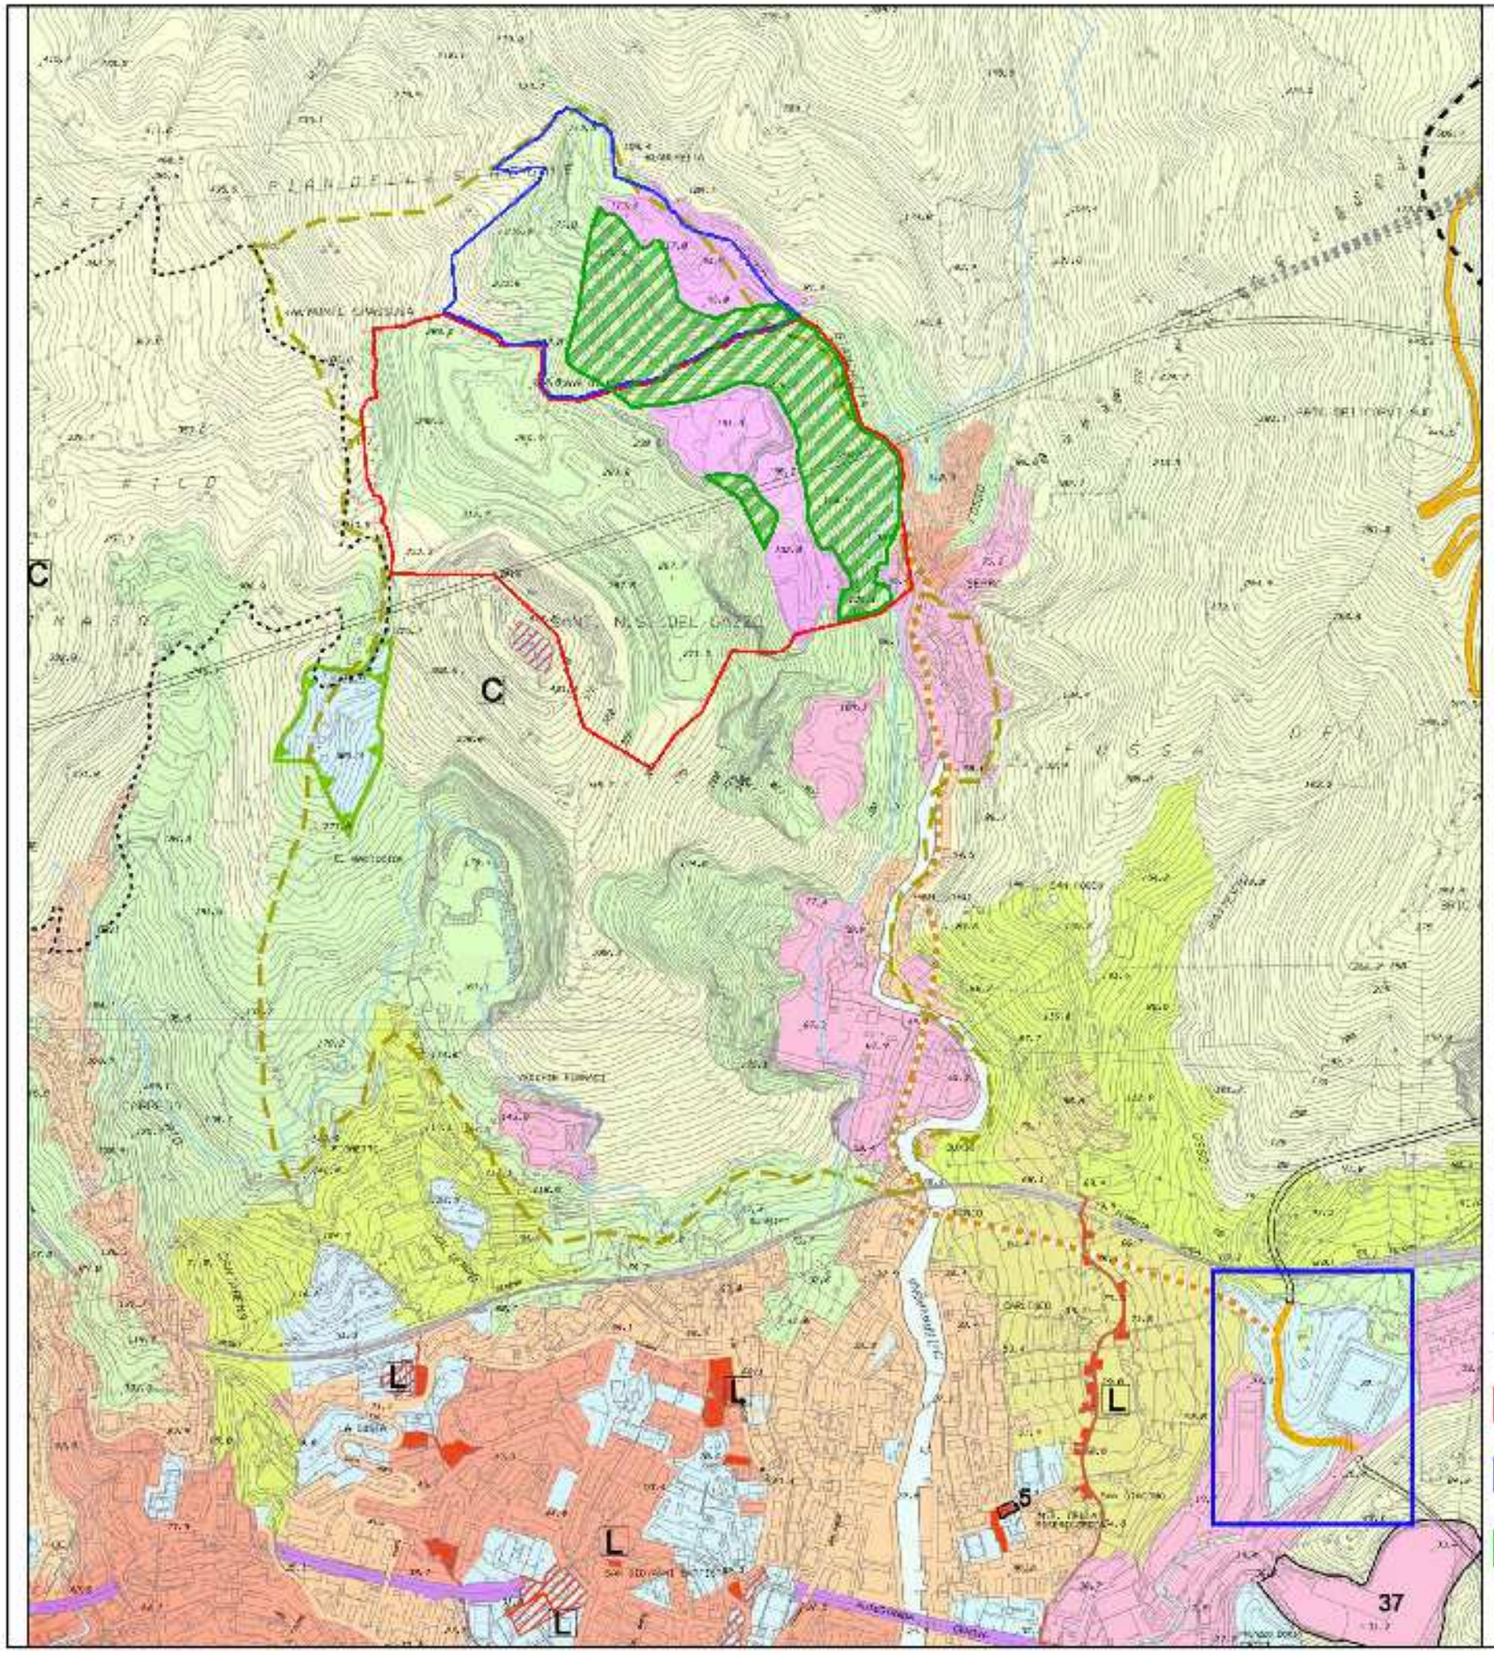

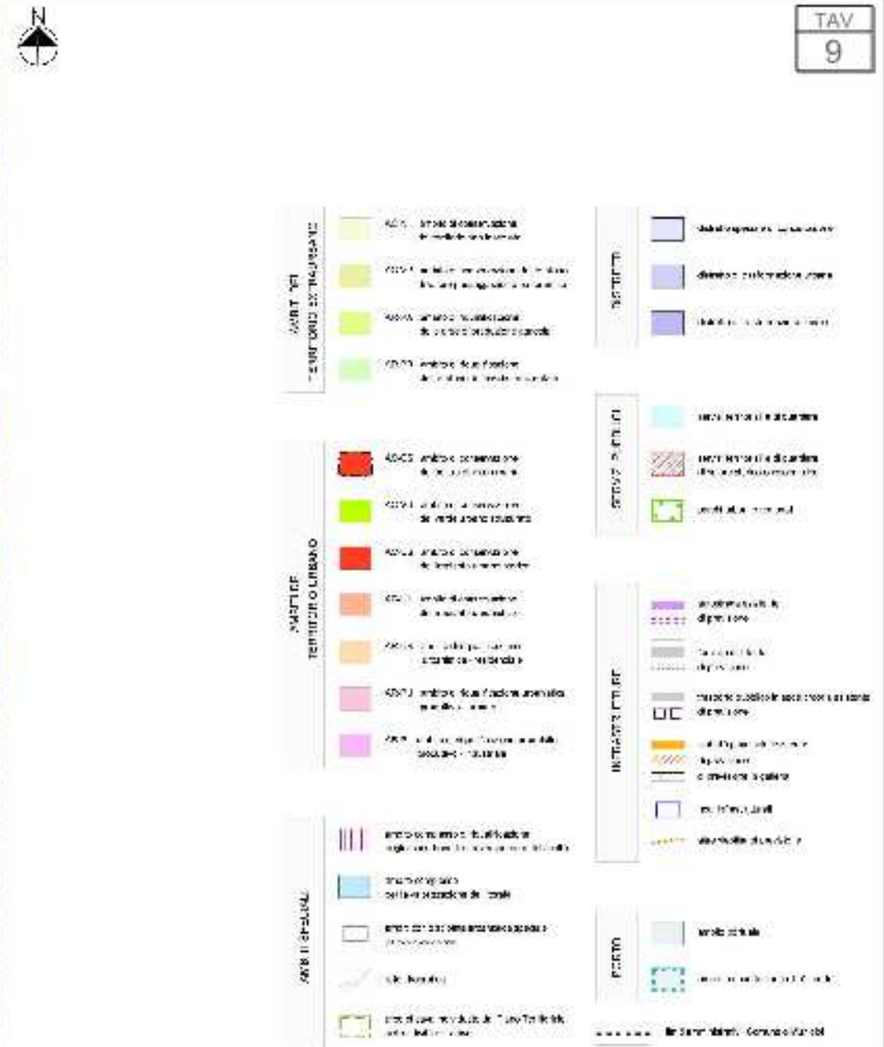

parcheggio SIC

area Demaniale


area Sciara

da ARPR ARP

COMUNE DI GENOVA

PIANO URBANISTICO COMUNALE

Progetto Preliminare

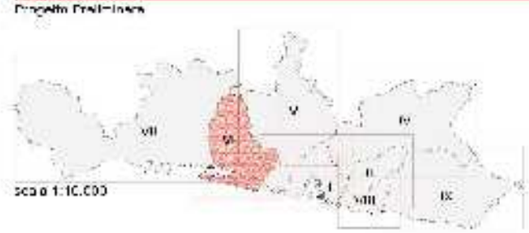


scala 1:10.000

ASSETTO URBANISTICO
MUNICIPIO VI MEDIO PONENTE

STRUTTURA DEL PIANO
Livello operativo

6

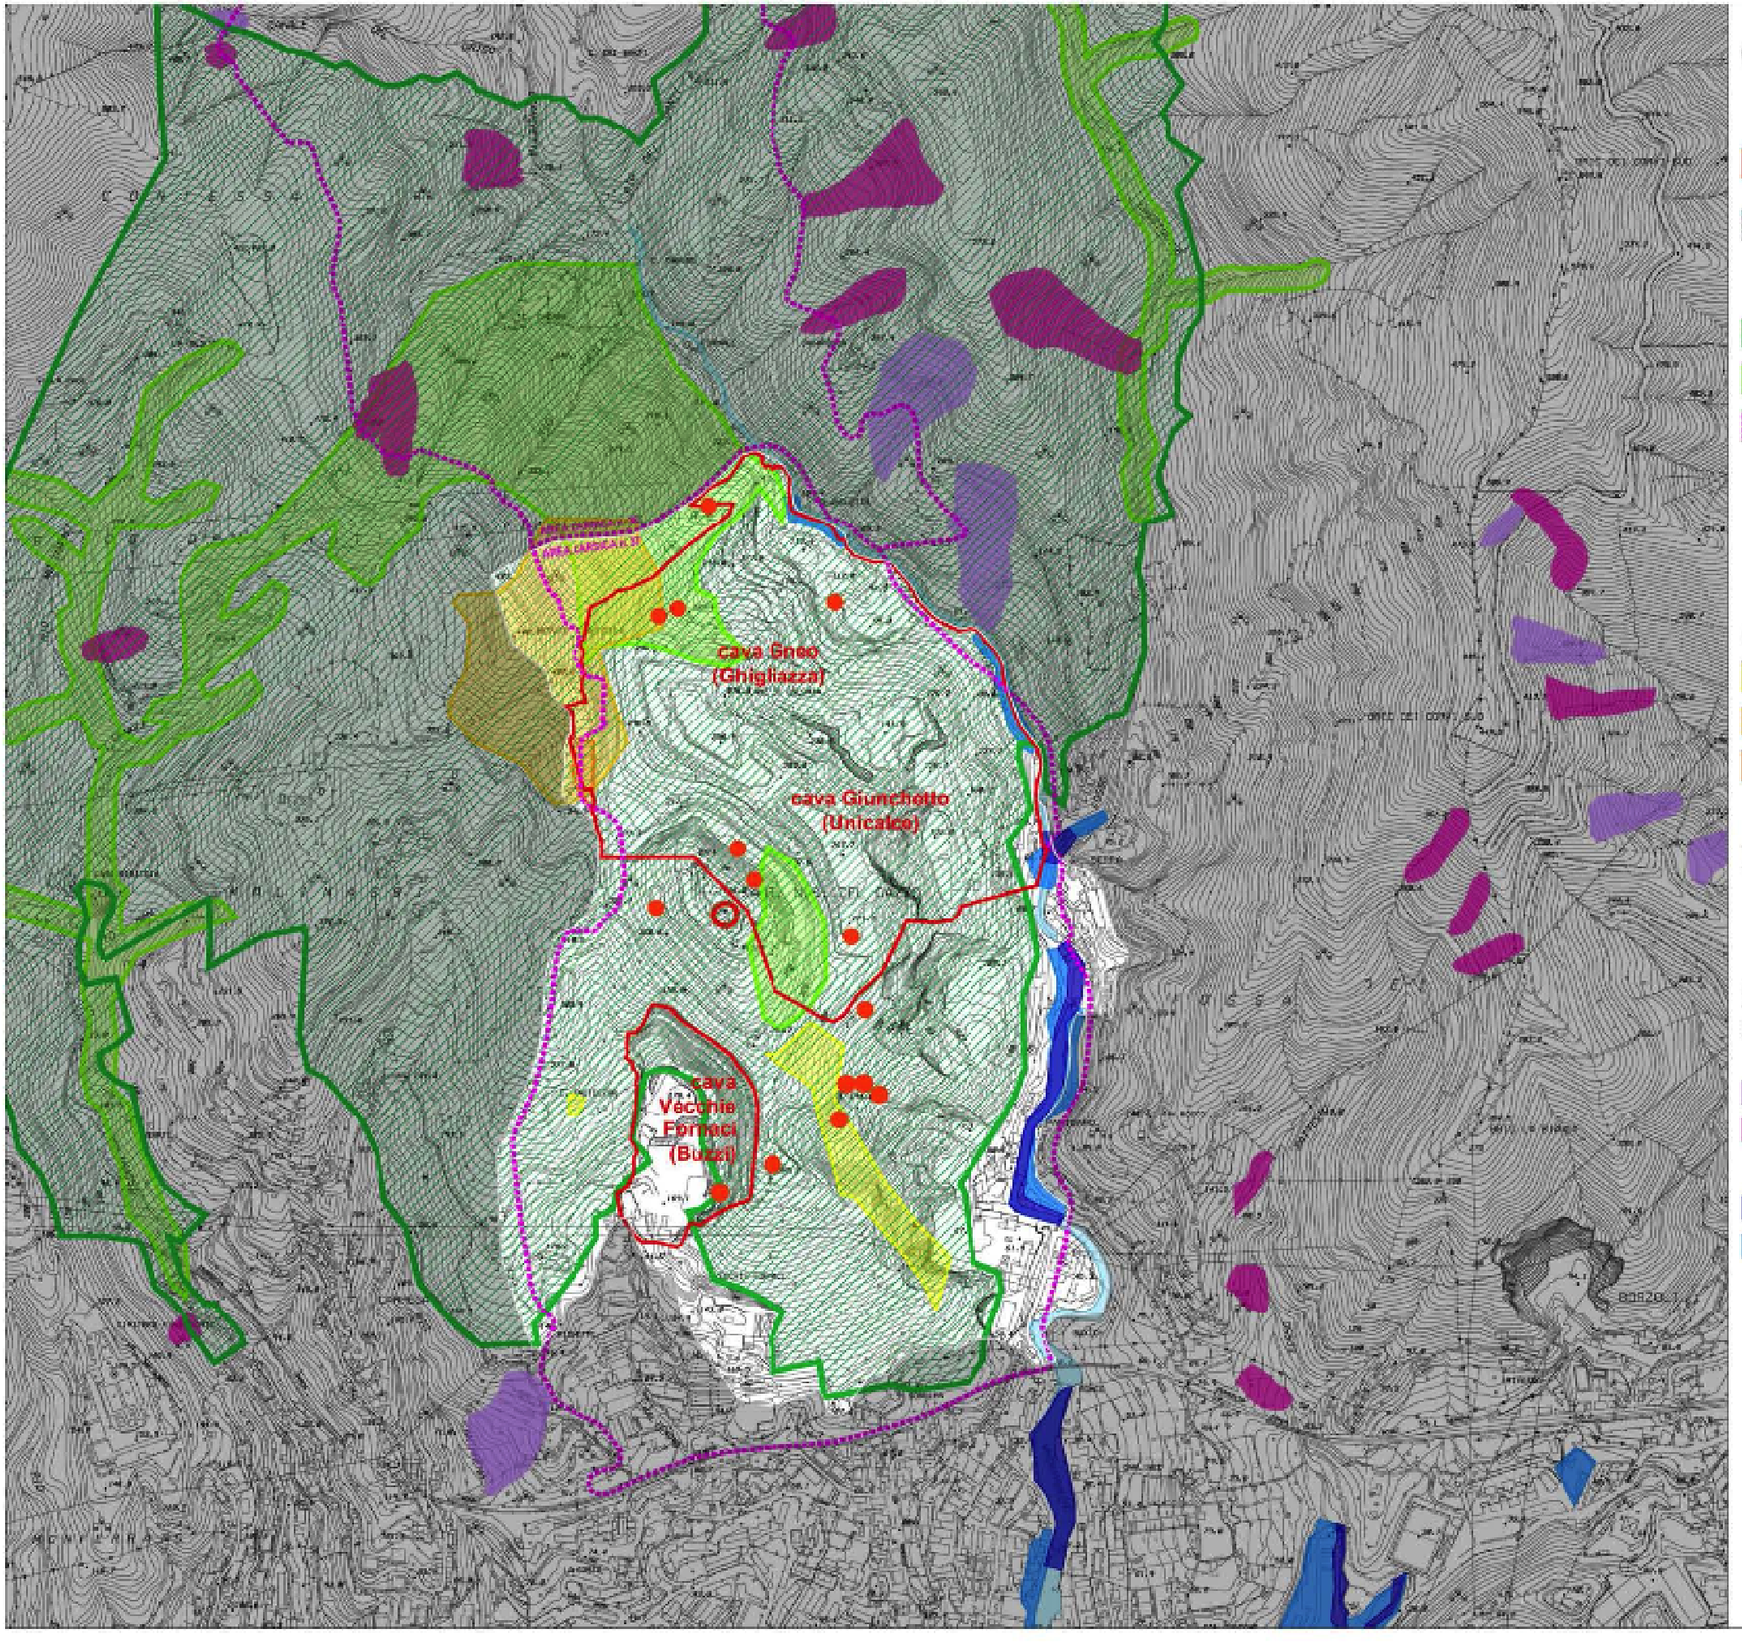

N

CARTA DEI VINCOLI

stralcio C.T.R. scala 1:10000

TAV 10

perimetro delle aree di intervento

corsi d'acqua

siti di interesse comunitario S.I.C. n° IT1331615
D.M. 03/04/2000

aree *Natura 2000*

aree carsiche
n. 37 "Monte Gazzo" e n. 36 "Alto Chiaravagna"

grotte preserti all'interno delle aree di intervento

Aree percorse dal fuoco

incendi 2000

incendi 2003

incendi 2008

Vincoli architettonici puntuali D.M. 11/01/1934

Santuario N.S. del Gazzo


Carta delle criticità ad uso di Protezione Civile
d.g.r. 746/2007


aree a pericolosità di frana elevata


aree a pericolosità molto elevata


fasce inondabili tirrenici T50


fasce inondabili tirrenici T200-500

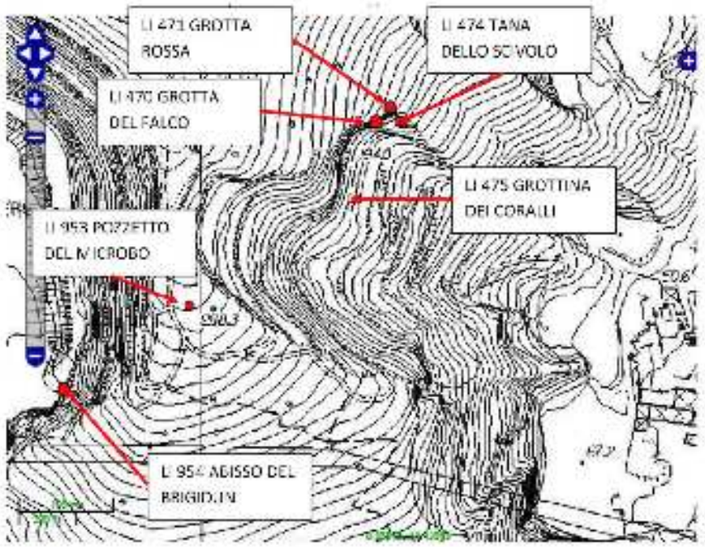

LI 471 GROTTA
ROSSA
LI 474 TANA
DELLO SCIVOLO
LI 470 GROTTA
DEL FALCO
LI 475 GROTTINA
DEI CORALLI
LI 953 POZZETTO
DEL MICROBO
LI 954 ABISSO DEL
BRIGIDUN

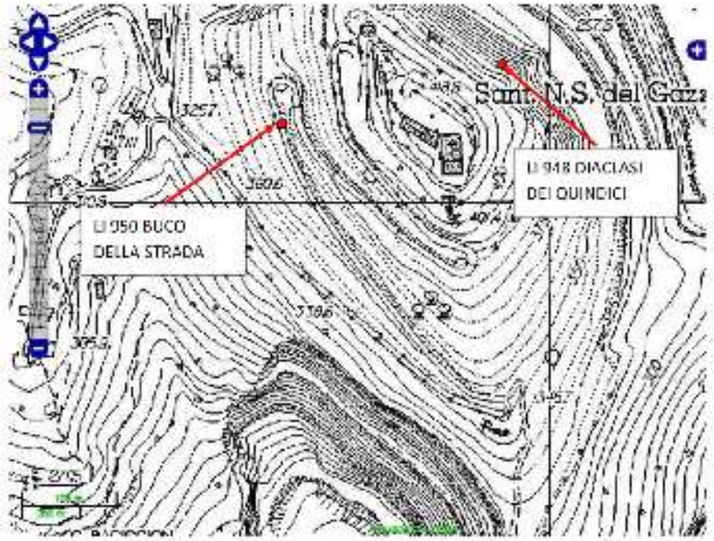
Sant. N.S. del Gazz
LI 948 DIACLASI
DEI QUINDICI
LI 950 BUCO
DELLA STRADA

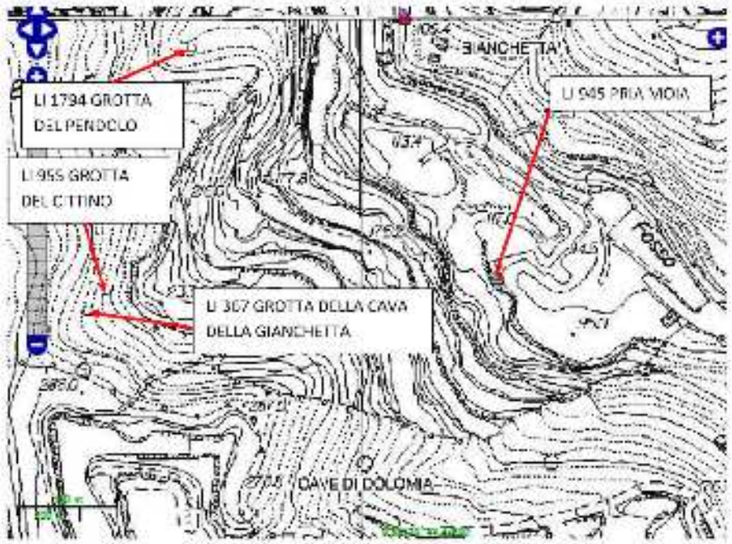
BIANCHETTA
LI 945 PRIA MOIA
LI 1794 GROTTA
DEL PENDOLO
LI 955 GROTTA
DEL CITTINO
LI 307 GROTTA DELLA CAVA
DELLA GIANCHETTA
CAVE DI DOLOMIA

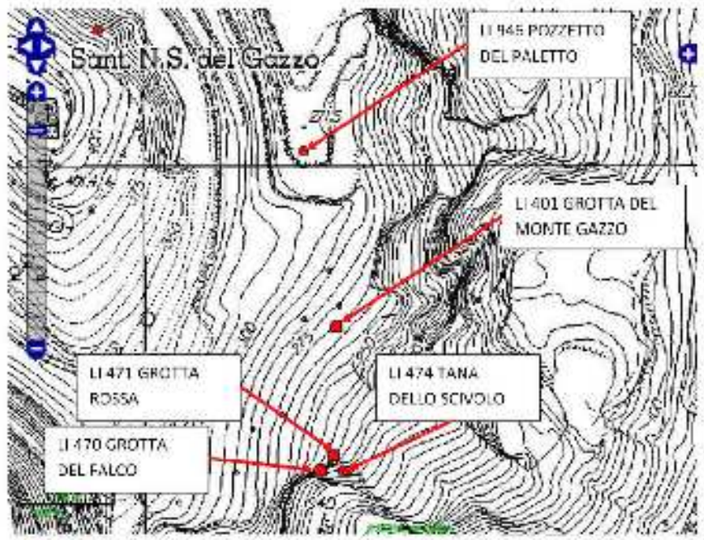
Sant. N.S. del Gazzo
LI 945 POZZETTO
DEL PALETTO
LI 401 GROTTA DEL
MONTE GAZZO
LI 471 GROTTA
ROSSA
LI 474 TANA
DELLO SCIVOLO
LI 470 GROTTA
DEL FALCO

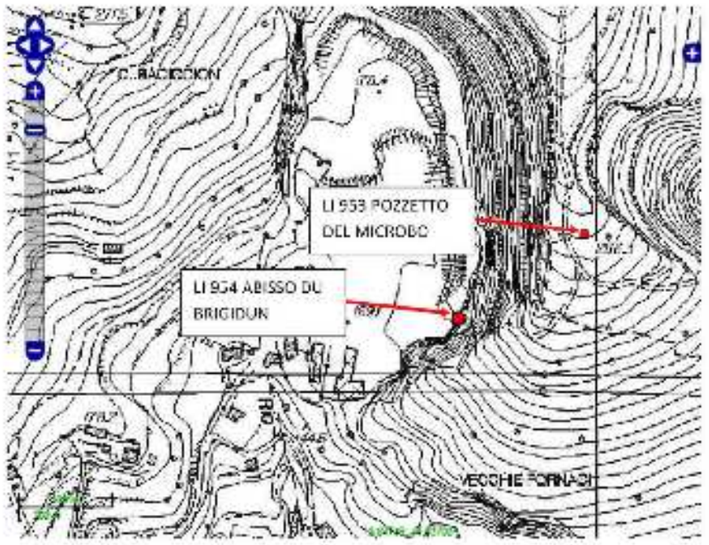
LI 953 POZZETTO
DEL MICROBO
LI 954 ABISSO DE
BRIGIDUN
VECCHIE FORNACI

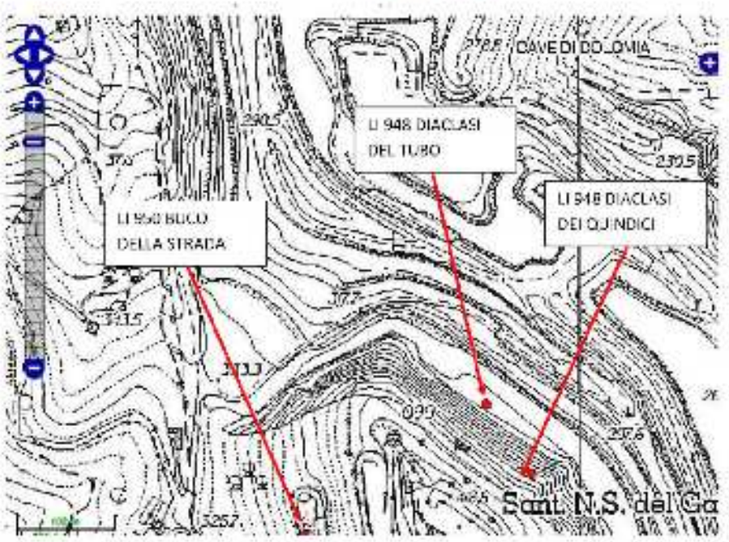
CAVE DI DOLOMIA
LI 948 DIACLASI
DEL TUBO
LI 948 DIACLASI
DEI QUINDICI
LI 950 BUCO
DELLA STRADA
Sant. N.S. del Ga