

PLANIMETRIA INTERVENTO 1
RACCORDO CANALE DI SMALTIMENTO ACQUE METEORICHE - RIO MALTEMPO
SCALA 1:200

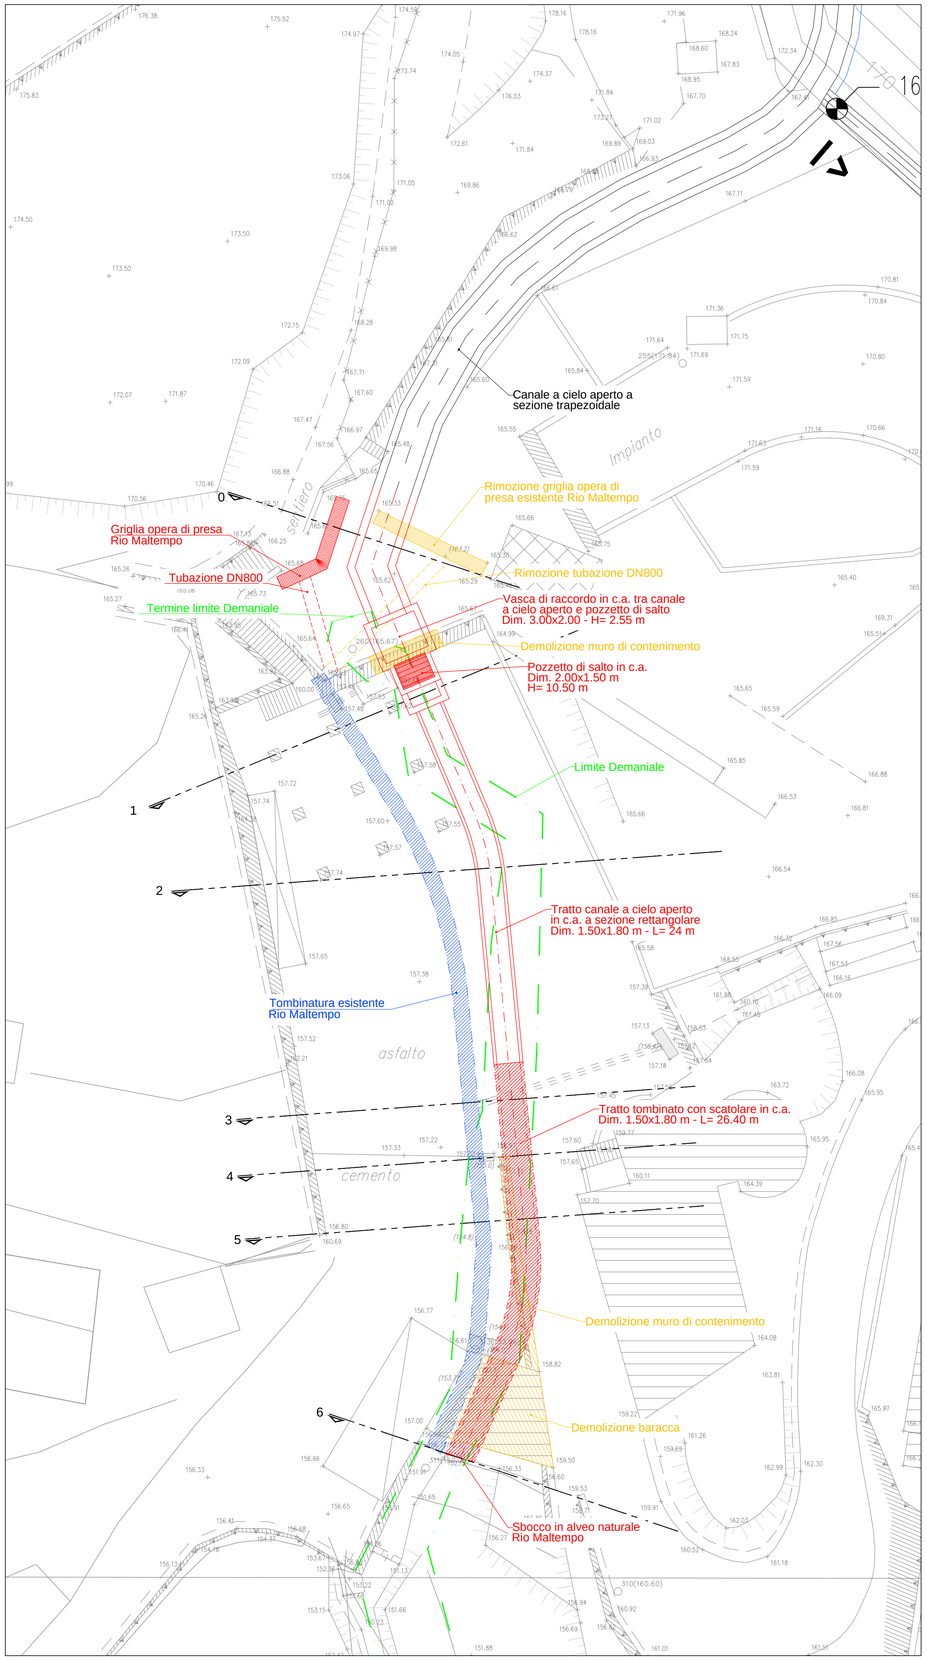


PLANIMETRIA GENERALE INTERVENTI
SCALA 1:2000

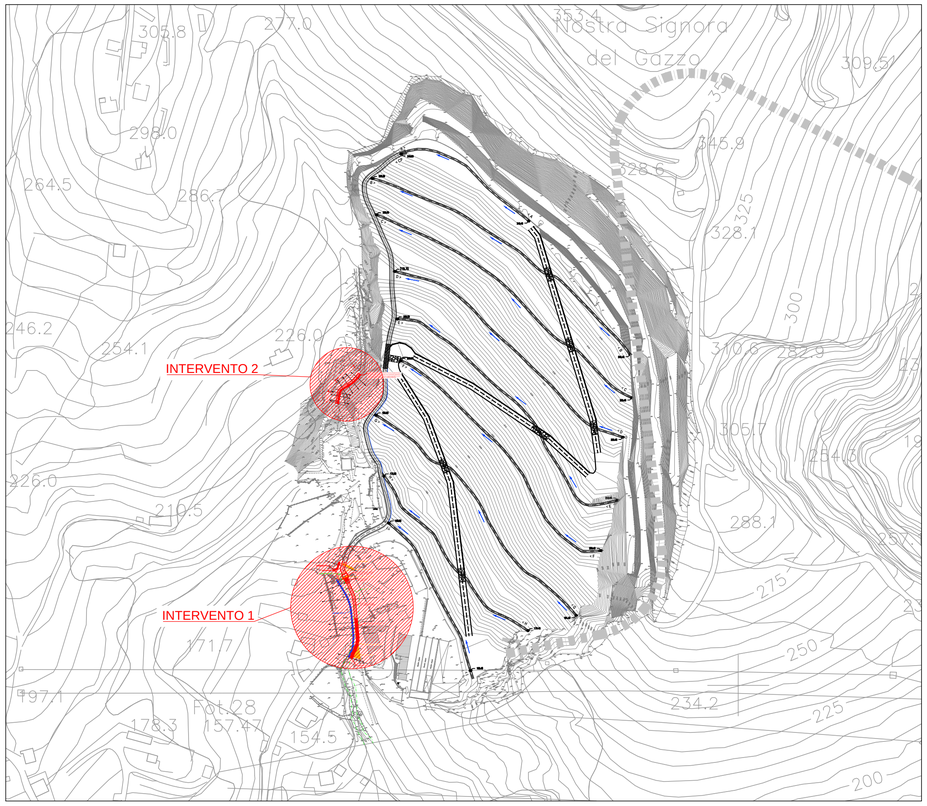

LEGENDA

- Opere in Progetto
- Opere Esistente
- Opere in Demolizione
- Limiti Demaniali

PLANIMETRIA INTERVENTO 2
PROTEZIONE SPONDALE RIO MALTEMPO
SCALA 1:200

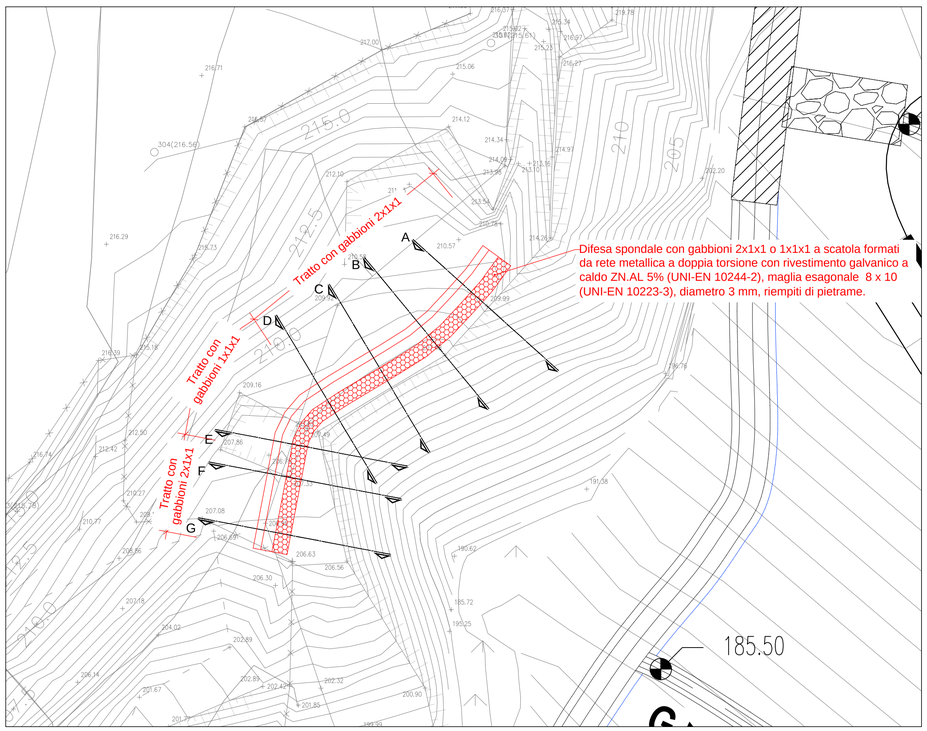

COMMITTENTE:

RFI RETE FERROVIARIA ITALIANA
GRUPPO FERROVIE DELLO STATO ITALIANE

ALTA SORVEGLIANZA:

ITALFERR
GRUPPO FERROVIE DELLO STATO ITALIANE

GENERAL CONTRACTOR:

Consorzio Collegamenti Integrati Veloci

INFRASTRUTTURE FERROVIARIE STRATEGICHE DEFINITE DALLA LEGGE OBIETTIVO N.443/01

TRATTA A.V./A.C. TERZO VALICO DEI GIOVI
PROGETTO DEFINITIVO

Cava Vecchie Fornaci (ex Cava Buzzi)

Riqualificazione Ambientale

Sistemazione idraulica raccordo rio Maltempo

Planimetrie

GENERAL CONTRACTOR	ITALFERR S.p.A.	SCALA:
Consorzio Cociv, Project Manager Ing. Malvagna		Varie
Data: 30/11/2012		

COMMESSA	LOTTO	FASE	ENTE	TIPO DOC.	OPERA/DISCIPLINA	PROGR.	REV.
A301	00	D	CV	PZ	DP9100	001	F

PROGETTAZIONE

Rev.	Descrizione emissione	Redatto	Data	Verificato	Data	Progettista Integratore	Data	IL PROGETTISTA
F00	Prima Emissione	ITEC-engineering	23/11/2012	Ing. F. Colla	27/11/2012	E. Pagani	29/11/2012	Ing. E. Ghislandi
								Data: 26/03/2012

n. Elab.

Nome File: A301-00-D-CV-PZ-DP91-00-001-F00

CUP: F81H92000000008