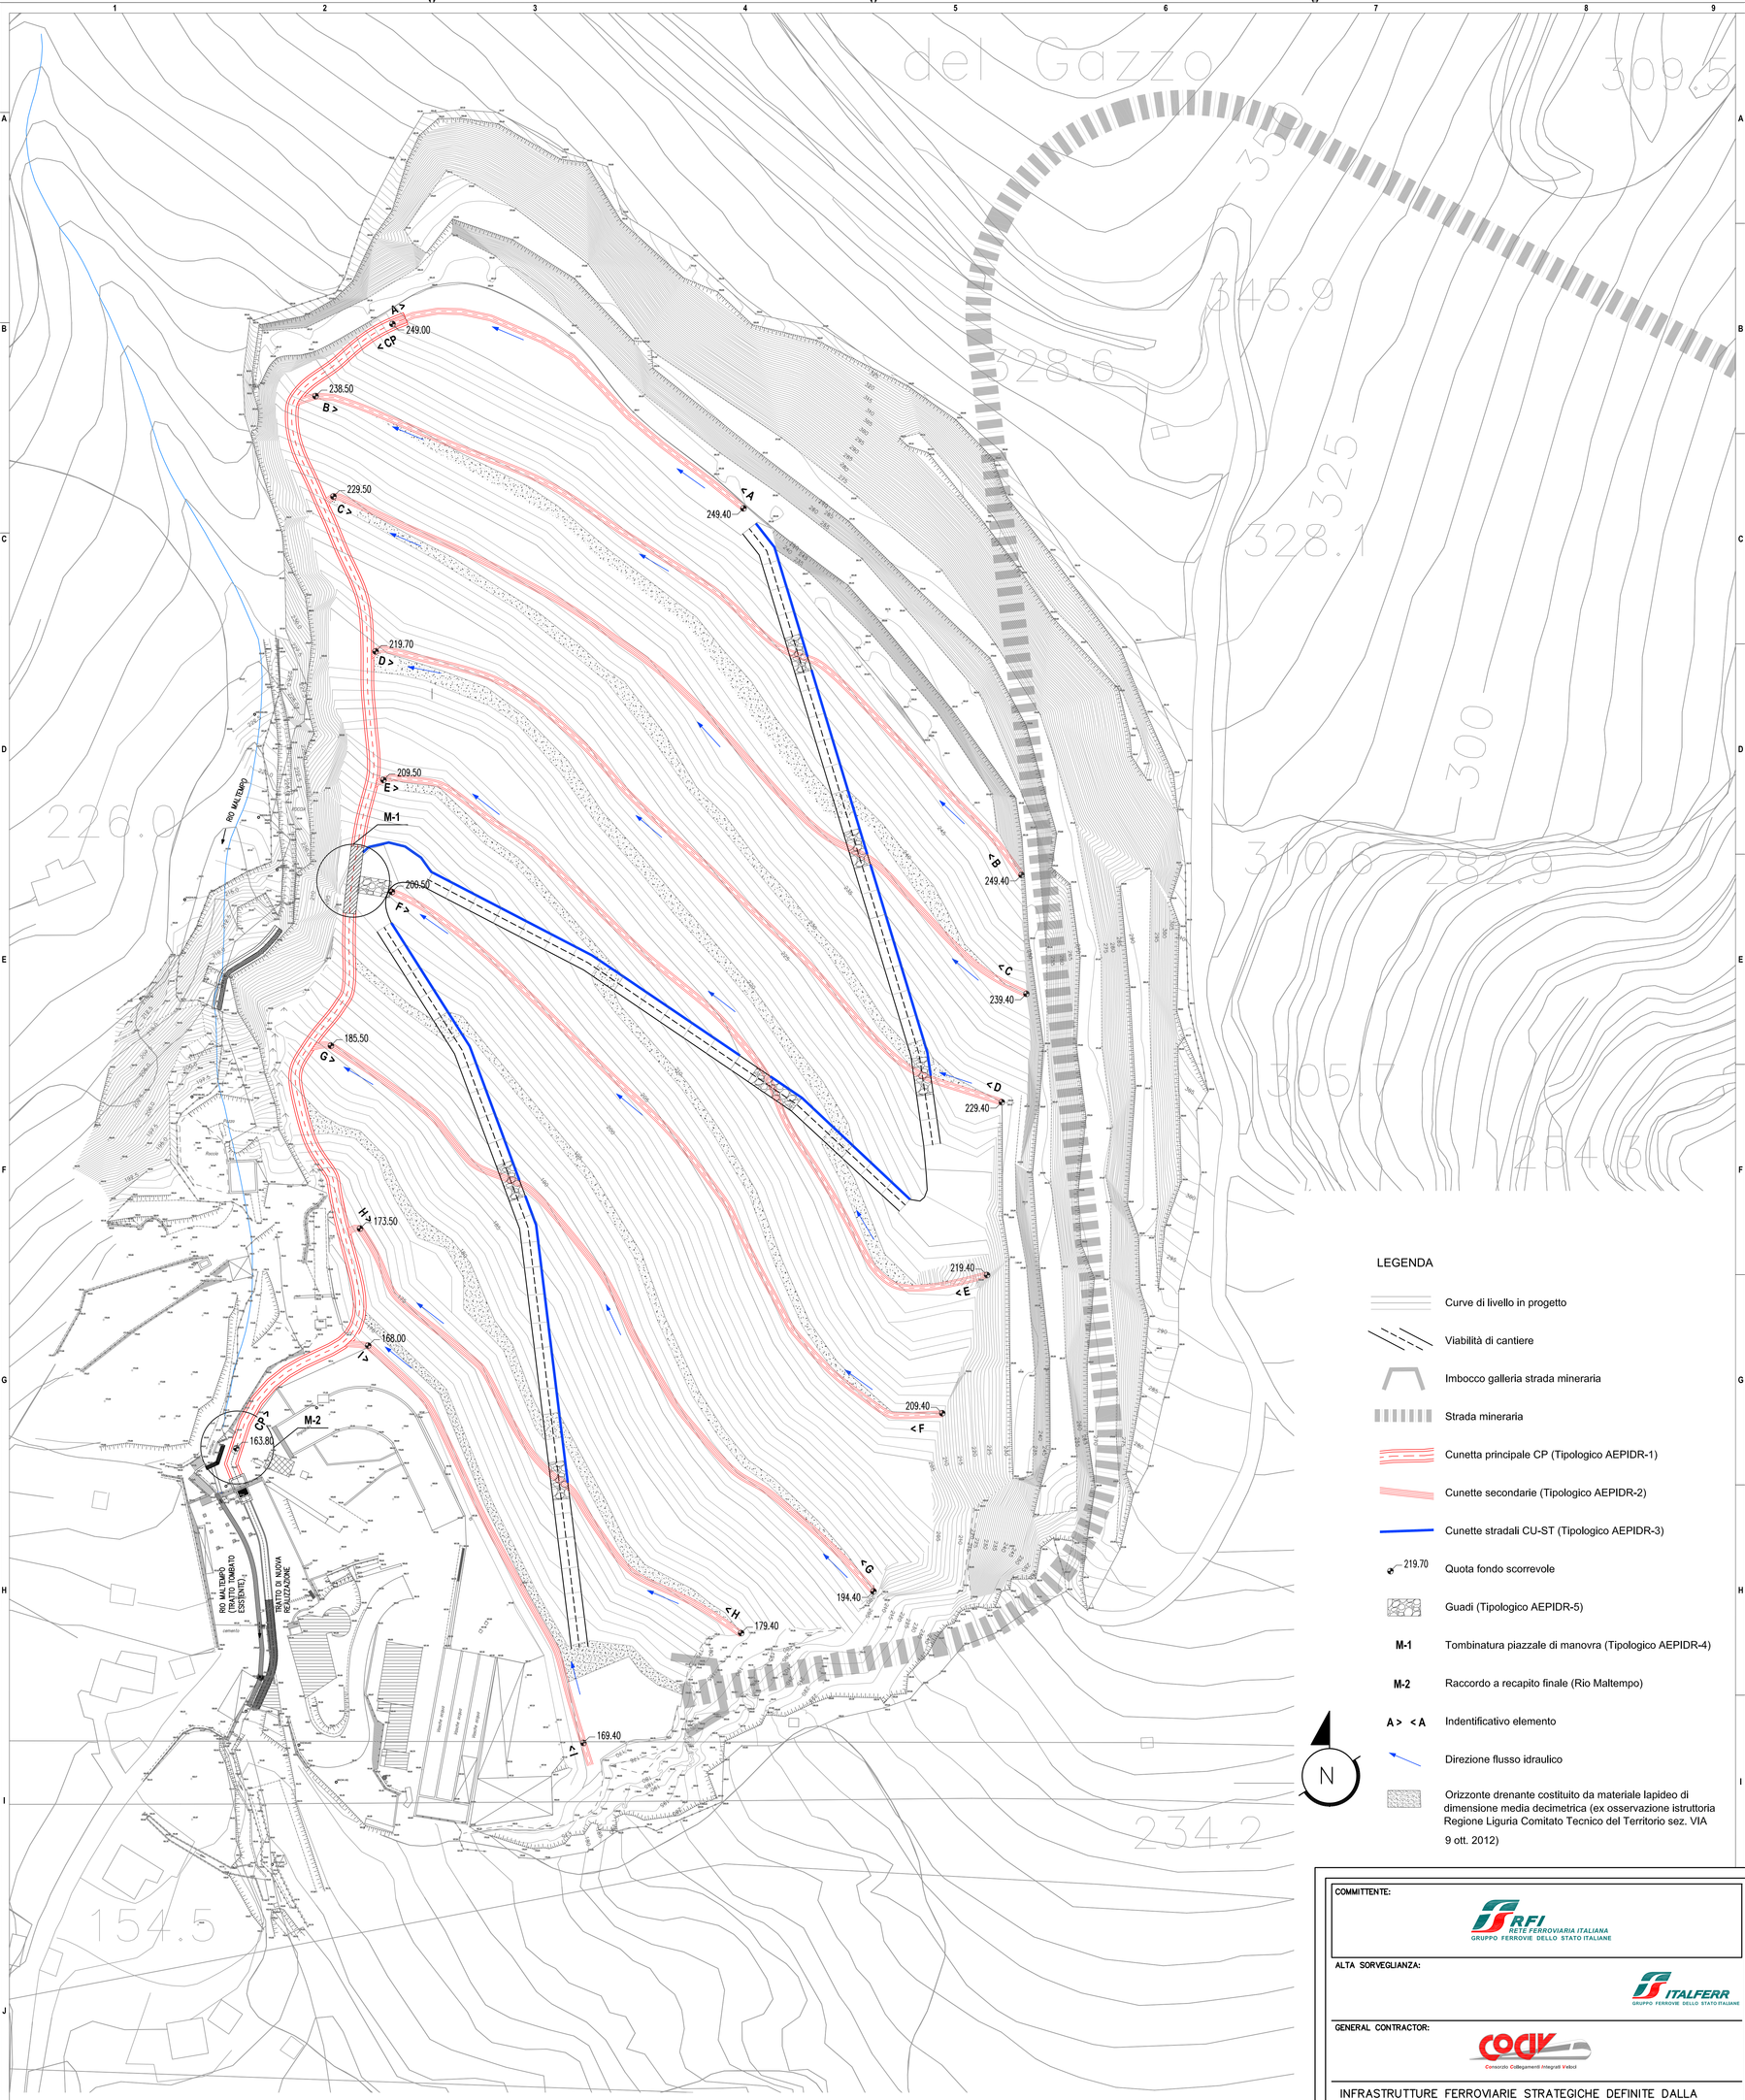


TABELLA DESCRITTIVA DEGLI ELEMENTI

ELEMENTO	TIPOLOGICO	LUNGH. PLAN. (m)	PENDENZA (m/m)	qfs MONTE (m slm)	qfs VALLE (m slm)	SEZ (forma)	B (m)	b (m)	H (m)
CP	AEPIDR-1	310.0	MED = 0.27	247.50	163.80	TRAP	3.00	2.00	1.50
A	AEPIDR-2	100.0	0.004	249.40	249.00	TRAP	1.40	0.75	0.56
B	AEPIDR-2	209.0	0.05	249.40	238.50	TRAP	1.40	0.75	0.56
C	AEPIDR-2	209.0	0.05	239.40	229.50	TRAP	1.40	0.75	0.56
D	AEPIDR-2	190.0	0.05	229.40	219.70	TRAP	1.40	0.75	0.56
E	AEPIDR-2	201.0	0.05	219.40	209.50	TRAP	1.40	0.75	0.56
F	AEPIDR-2	196.0	0.05	209.40	200.50	TRAP	1.40	0.75	0.56
G	AEPIDR-2	190.0	0.05	194.40	185.50	TRAP	1.40	0.75	0.56
H	AEPIDR-2	143.0	0.04	179.40	173.50	TRAP	1.40	0.75	0.56
I	AEPIDR-2	119.0	0.012	169.40	168.00	TRAP	1.40	0.75	0.56
CU-ST	AEPIDR-3	TOT = 430	MED = 0.14	varie	varie	TRAP	0.64	0.27	0.32
M1	AEPIDR-4	16.0	0.20	200.00	196.75	RETT	3.00	3.00	2.00
GUADI	AEPIDR-5	n° 7 guadi. Volume della platea del singolo guado = 28 mc.							

LEGENDA

- Curve di livello in progetto
- Viabilità di cantiere
- Imbocco galleria strada mineraria
- Strada mineraria
- Cunetta principale CP (Tipologico AEPIDR-1)
- Cunette secondarie (Tipologico AEPIDR-2)
- Cunette stradali CU-ST (Tipologico AEPIDR-3)
- 219.70 Quota fondo scorrevole
- Guadi (Tipologico AEPIDR-5)
- **M-1** Tombinatura piazzale di manovra (Tipologico AEPIDR-4)
- **M-2** Raccordo a recapito finale (Rio Maltempo)
- **A > < A** Indentificativo elemento
- Direzione flusso idraulico
- Orizzonte drenante costituito da materiale lapideo di dimensione media decimetrica (ex osservazione istruttoria Regione Liguria Comitato Tecnico del Territorio sez. VIA 9 ott. 2012)

N

COMMITTENTE: RFI RETE FERROVIARIA ITALIANA – GRUPPO FERROVIE DELLO STATO ITALIANE

ALTA SORVEGLIANZA: ITALFERR – GRUPPO FERROVIE DELLO STATO ITALIANE

GENERAL CONTRACTOR: Consorzio Cociv – Consorzio Collegamenti Integrati Veloci

INFRASTRUTTURE FERROVIARIE STRATEGICHE DEFINITE DALLA LEGGE OBIETTIVO N.443/01

TRATTA A.V./A.C. TERZO VALICO DEI GIOVI
PROGETTO DEFINITIVO

Cava Vecchie Fornaci (ex cava Buzzi)

Riqualificazione Ambientale

Planimetria Opere di regimazione delle acque

GENERAL CONTRACTOR	ITALFERR S.p.A.	SCALA:
Consorzio Cociv – Project Manager – Ing. Pellegrini – Data: 30/11/2012		1:500

COMMESSA	LOTTO	FASE	ENTE	TIPO DOC	OPERA/DISCIPLINA	PROGR.	REV.
A301	00	D	CV	P8	DP9100	003	G

PROGETTAZIONE

Rev.	Descrizione emissione	Redatto	Data	Verificato	Data	Progettista Integratore	Data	IL PROGETTISTA
EO0	Adeguamento terre e rocce da scavo	Visentin	16/03/2012	Spagliardi	20/03/2012	Pogani	23/03/2012	ORDINE DEGLI INGEGNERI DELLA PROVINCIA DI MILANO
F00	Istruttoria n° A301001ISPOC0000014 del 14/05/2012	Visentin	04/06/2012	Spagliardi	06/06/2012	Pogani	07/06/2012	
G00	Int.Reg.Liguria prot.n°94393/2014(4)85 del 12/10/2012	Visentin	23/11/2012	Spagliardi	27/11/2012	Pogani	29/11/2012	

n. Elab. — Nome File: A301000CVPI00P5100003-G00_1 — CUP: E81H92500000008