



## LEGENDA SIMBOLOGIA UTILIZZATA

- Direttrice principale di accesso al cantiere
- Direttrice secondaria di accesso al cantiere
- Aree di cantiere
- Area di deposito principale delle condotte
- Punto di deposito temporaneo delle condotte

## CANTIERE MOBILE DI POSA DELLA CONDOTTA

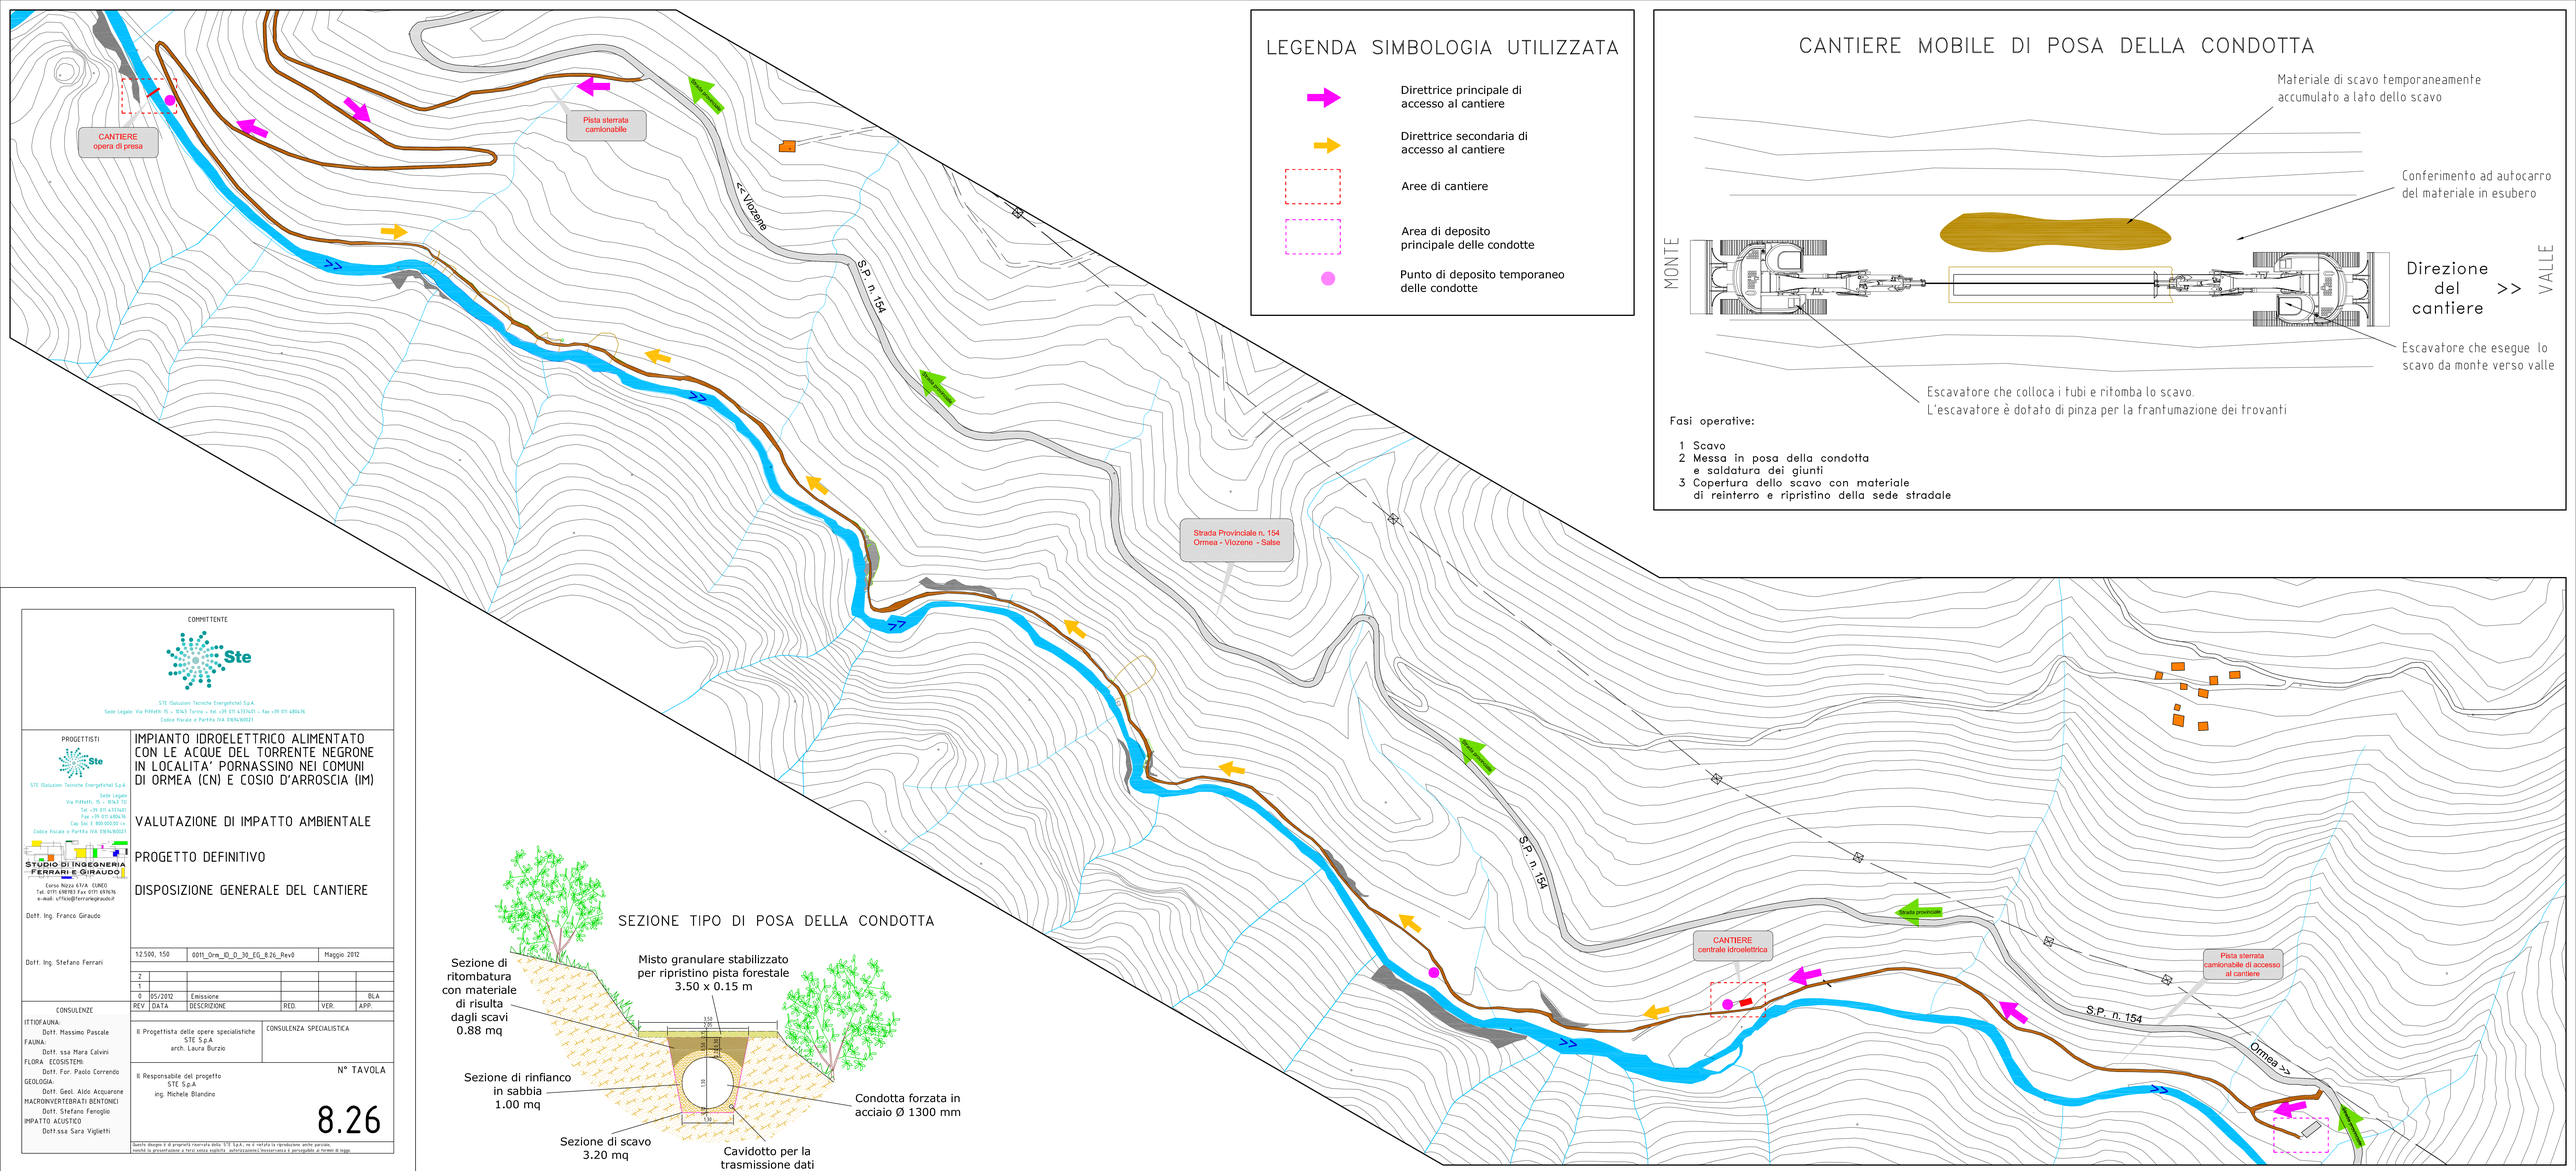


Fasi operative:

1 Scavo
2 Messa in posa della condotta e saldatura dei giunti
3 Copertura dello scavo con materiale di reinterro e ripristino della sede stradale

## SEZIONE TIPO DI POSA DELLA CONDOTTA




COMMITTENTE

STE (Soluzioni Tecniche Energetiche) S.p.A.
Sede Legale: Via Pitteri, 15 – 10143 Torino – tel. +39 011 6170411 – fax +39 011 680476
Codice fiscale e Partita IVA 09694160023

PROGETTISTI

STE (Soluzioni Tecniche Energetiche) S.p.A.
Sede Legale:
Via Pitteri, 15 – 10143 TO
Tel. +39 011 6170411
Fax +39 011 680476
Cap. Soc. € 800.000,00 i.v.
Codice fiscale e Partita IVA 09694160023

STUDIO DI INGEGNERIA FERRARI E GIRAUDO
Corso Nizza 67/A CUNEO
Tel. 0171 698783 Fax 0171 691676
e-mail: ufficio@ferrariegiraudo.it

Dott. Ing. Franco Giraudo

Dott. Ing. Stefano Ferrari

# IMPIANTO IDROELETTRICO ALIMENTATO CON LE ACQUE DEL TORRENTE NEGRONE IN LOCALITA' PORNASSINO NEI COMUNI DI ORMEA (CN) E COSIO D'ARROSCIA (IM)

## VALUTAZIONE DI IMPATTO AMBIENTALE

## PROGETTO DEFINITIVO

## DISPOSIZIONE GENERALE DEL CANTIERE

| 1:2.500, 1:50 | 0011_Orm_ID_D_30_EG_8.26_Rev0 | | | Maggio 2012 |
|---|---|---|---|---|
| 2 | | | | |
| 1 | | | | |
| 0 | 05/2012 | Emissione | | BLA |
| REV. | DATA | DESCRIZIONE | RED. | VER. APP. |

CONSULENZE

ITTIOFAUNA:
Dott. Massimo Pascale
FAUNA:
Dott. ssa Mara Calvini
FLORA ECOSISTEMI:
Dott. For. Paolo Correndo
GEOLOGIA:
Dott. Geol. Aldo Acquarone
MACROINVERTEBRATI BENTONICI
Dott. Stefano Fenoglio
IMPATTO ACUSTICO
Dott.ssa Sara Viglietti

Il Progettista delle opere specialistiche
STE S.p.A.
arch. Laura Burzio

CONSULENZA SPECIALISTICA

Il Responsabile del progetto
STE S.p.A.
ing. Michele Blandino

N° TAVOLA

8.26

Questo disegno è di proprietà riservata della STE S.p.A., ne è vietata la riproduzione anche parziale, nonchè la presentazione a terzi senza esplicita autorizzazione, l'inosservanza è perseguibile ai termini di legge.