


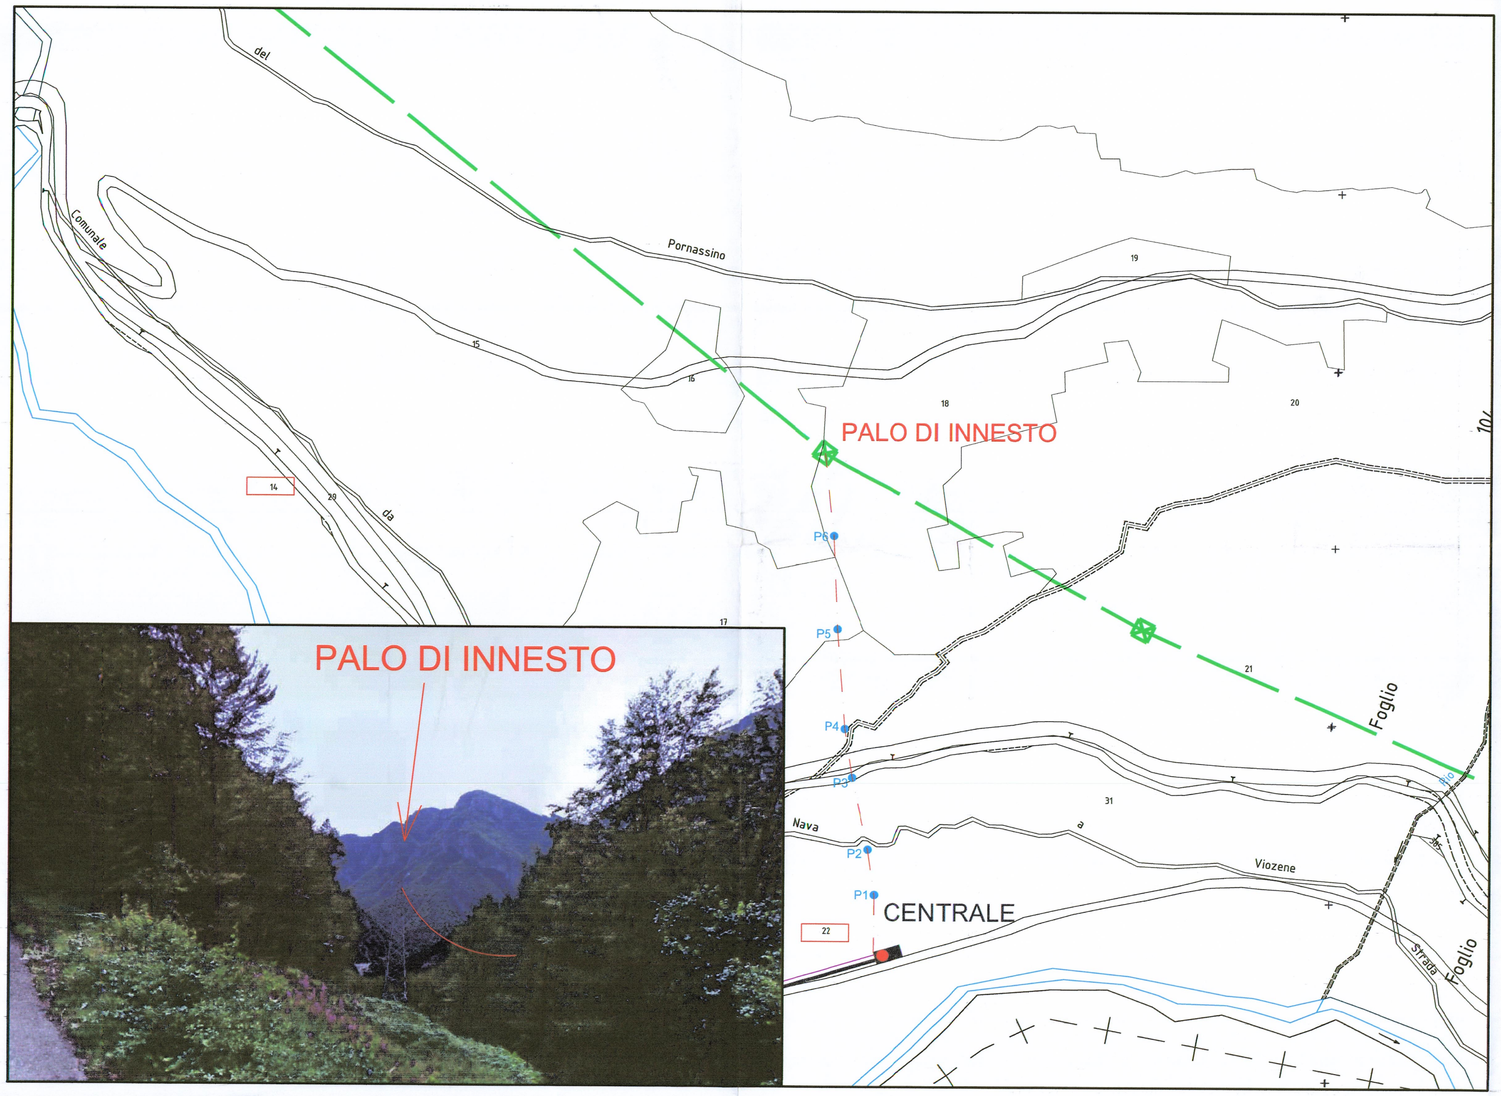

NOTA :

SI PRECISA CHE L'IMPIANTO DI RETE PER LA CONNESSIONE IN PROGETTO SARA' DI PROPRIETA' ENEL DISTRIBUZIONE SPA

LEGENDA :

- Linea aerea M.T. esistente denominata "VIOZENE"
- Cabina autoproduttore di consegna in progetto
- Linea in cavo aereo M.T. in progetto, comprensiva di sostegni e fondazioni, di competenza Enel Distribuzione S.p.A.
  Caratteristiche: cavo Al 150 mmq
- Sostegni intermedi (complessivamente, n.6)
- Condotta interrata in acciao diametro 1300 mm, di competenza del Produttore S.T.E. S.p.A.
- Cavidotto interrato per la trasmissione dei dati, di competenza del Produttore S.T.E. S.p.A.

COMMITTENTE

STE (Soluzioni Tecniche Energetiche) S.p.A.
Sede Legale: Via Piffetti 15 - 10143 Torino - tel +39 011 4737401 - fax +39 011 480476
Codice fiscale e Partita IVA 01694160027

PROGETTISTI

STE (Soluzioni Tecniche Energetiche) S.p.A.
Sede Legale
Via Piffetti, 15 - 10143 TO
Tel +39 011 4737401
Fax +39 011 480476
Cap Soc € 800.000,00 i.v.
Codice fiscale e Partita IVA 01694160027

STUDIO DI INGEGNERIA FERRARI E GIRAUDO
Corso Nizza 67/A CUNEO
Tel. 0171 698783 Fax 0171 697676
e-mail: ufficio@ferrariegiraudo.it

Dott. Ing. Franco Giraudo

Dott. Ing. Stefano Ferrari

CONSULENZE

ITTIOFAUNA:
Dott. Massimo Pascale
FAUNA:
Dott. ssa Mara Calvini
FLORA ECOSISTEMI:
Dott. For. Paolo Correndo
GEOLOGIA:
Dott. Geol. Aldo Acquarone
MACROINVERTEBRATI BENTONICI
Dott. Stefano Fenoglio
IMPATTO ACUSTICO
Dott.ssa Sara Viglietti

IMPIANTO IDROELETTRICO ALIMENTATO CON LE ACQUE DEL TORRENTE NEGRONE IN LOCALITA' PORNASSINO NEI COMUNI DI ORMEA (CN) E COSIO D'ARROSCIA (IM)

VALUTAZIONE DI IMPATTO AMBIENTALE

PROGETTO DEFINITIVO

Enel Distribuzione spa
SVR/PLA Distaccamento Sede To
Giuseppe CUMINO

ALLACCIAMENTO ELETTRICO AUTOPRODUTTORE

S.P. 154 SALSE-UPEGA-VIOZENE-ORMEA
Attraversamento al km 6+600 con linea aerea MT in cavo Al 150 mmq nel Comune di Ormea

1:2000, 1:100	0011_Orm_ID_D_30_EG_8.31_Rev0	Maggio 2012

REV	DATA	DESCRIZIONE	RED.	VER.	APP.
2					
1					
0	05/2012	Emissione			BLA

Il Progettista delle opere specialistiche
arch. Laura Borgna

CONSULENZA SPECIALISTICA


Il Responsabile del Progetto*
STE S.p.A
ing. Michele Blandino

N° TAVOLA

8.31

Questo disegno è di proprietà riservata della STE S.p.A.; ne è vietata la riproduzione anche parziale, nonchè la presentazione a terzi senza esplicita autorizzazione.L'inosservanza è perseguibile ai termini di legge.

PIANTA ATTRAVERSAMENTO AL KM 6+600

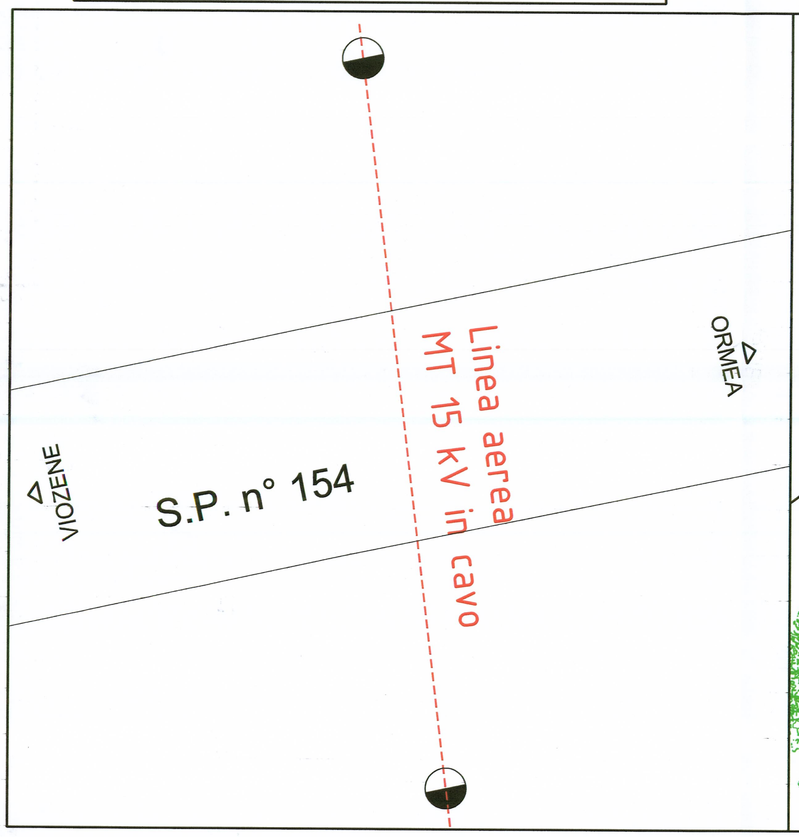

SEZIONE ATTRAVERSAMENTO AL KM 6+600

