COMMITTENTE

STE (Soluzioni Tecniche Energetiche) S.p.A.
Sede Legale: Via Pinerolo, 15 – 10143 Torino – Tel. +39 011 4733411 – Fax +39 011 4826616
Codice Fiscale e Partita IVA 07694760011

PROGETTISTI

STE (Soluzioni Tecniche Energetiche) S.p.A.
Sede Legale
Via Pinerolo, 15 – 10143 TO
Tel. +39 011 4733411
Fax. +39 011 4826616
Cap. Soc. € 1.000.000,00 i.v.
Codice Fiscale e Partita IVA 07694760011

STUDIO DI INGEGNERIA FERRARI E GIRAUDO
Corso Nizza 47/A - 12042
Tel. 0171 696783 Fax 0171 697676
e-mail: ufficio@ferrariegiraudo.it

Dott. Ing. Franco Giraudo

Dott. Ing. Stefano Ferrari

IMPIANTO IDROELETTRICO ALIMENTATO CON LE ACQUE DEL TORRENTE NEGRONE IN LOCALITA' PORNASSINO NEI COMUNI DI ORMEA (CN) E COSIO D'ARROSCIA (IM)

VALUTAZIONE DI IMPATTO AMBIENTALE

PROGETTO DEFINITIVO

OPERA DI PRESA
Pianta e sezioni

1:150, 150	0011_Ora_ID_O_10_EG_B.8_Rev0		Maggio 2012	
2				
1				
0	05/2012	Emissione		BLA
REV	DATA	DESCRIZIONE	RED.	VER. APP.

CONSULENZE

ITTIOFAUNA:
Dott. Massimo Pascale
FAUNA:
Dott. ssa Mara Calvini
FLORA ECOSISTEMI:
Dott. For. Paolo Correndo
GEOLOGIA:
Dott. Geol. Aldo Acquarone
MACROINVERTEBRATI BENTONICI
Dott. Stefano Fenoglio
IMPATTO ACUSTICO
Dott.ssa Sara Viglietti

Il Progettista delle opere specialistiche
STE S.p.A
arch. Laura Burzio


CONSULENZA SPECIALISTICA

Il Responsabile del progetto
STE S.p.A.
ing. Michele Blandino


N° TAVOLA

8.8


Questo disegno è di proprietà riservata della STE S.p.A., ne è vietata la riproduzione anche parziale, nonché la presentazione a terzi senza esplicita autorizzazione.Ai trasgressori è perseguibile ai termini di legge.

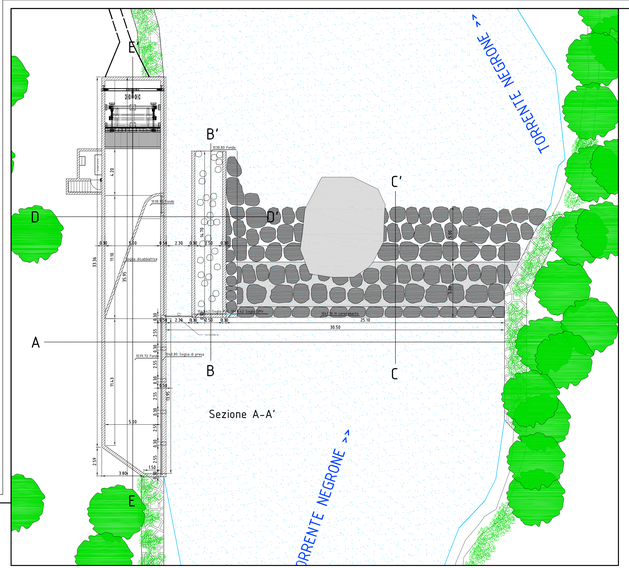


Sezione E-E'

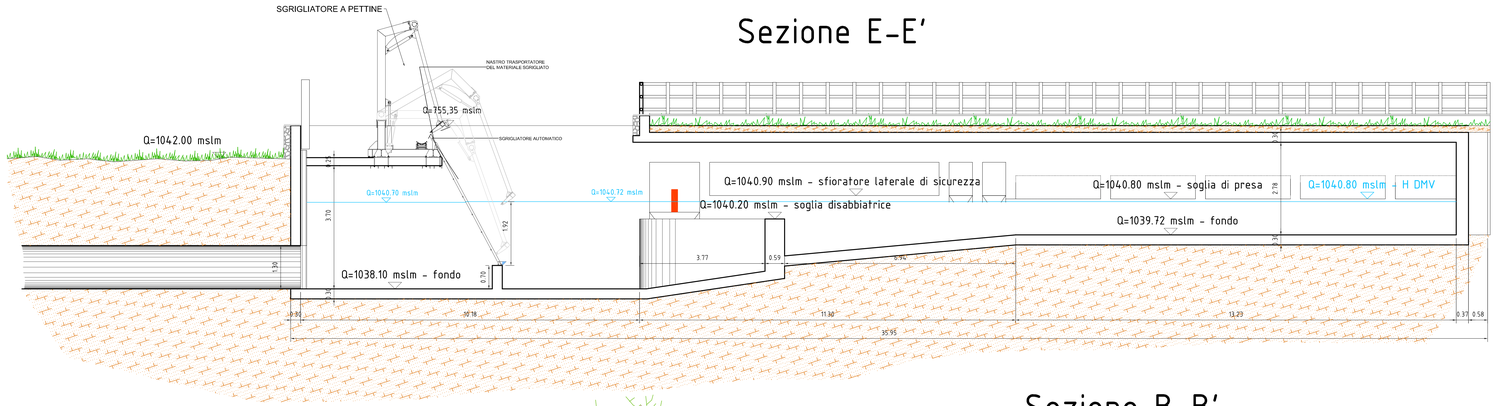


Sezione B-B'

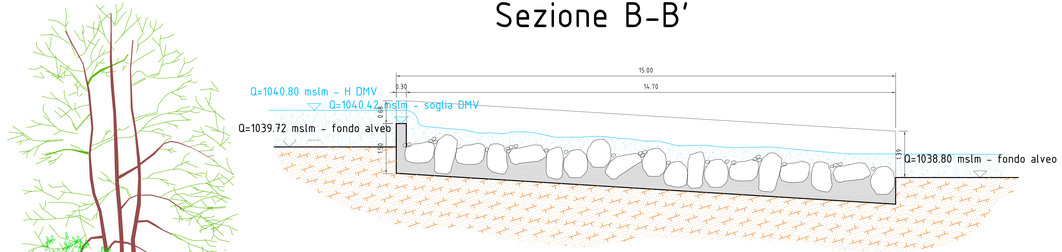

Sezione A-A'

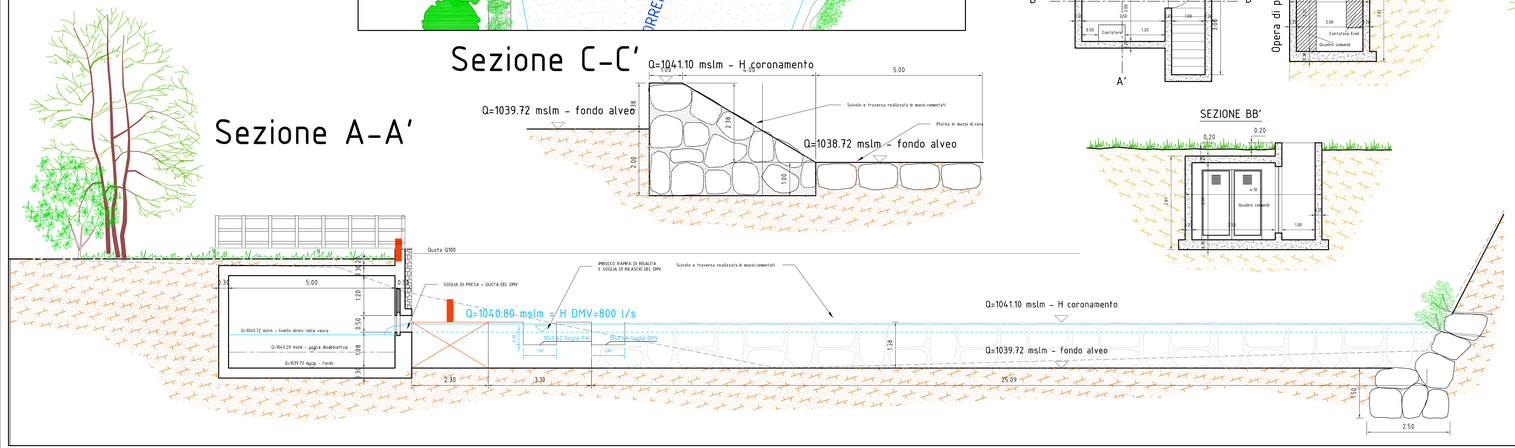

Sezione C-C'

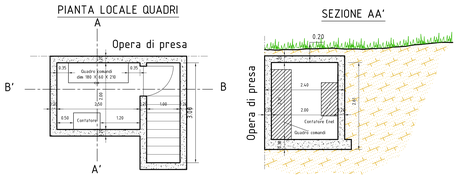

Sezione D-D'

