COMMITTENTE

STE (Soluzioni Tecniche Energetiche) S.p.A.
Sede Legale: Via Piffetti 15 - 10143 Torino - tel +39 011 4737401 - fax +39 011 480476
Codice fiscale e Partita IVA 01694160027

PROGETTISTI

STE (Soluzioni Tecniche Energetiche) S.p.A.
Sede Legale
Via Piffetti, 15 - 10143 TO
Tel. +39 011 4737401
Fax +39 011 480476
Cap Soc. € 800.000,00 i.v.
Codice fiscale e Partita IVA 01694160027

STUDIO DI INGEGNERIA FERRARI E GIRAUDO
Corso Nizza 67/A CUNEO
Tel. 0171 698783 Fax 0171 697676
e-mail: ufficio@ferrariegiraudo.it

Dott. Ing. Franco Giraudo

Dott. Ing. Stefano Ferrari

CONSULENZE

ITTIOFAUNA:
Dott. Massimo Pascale
FAUNA:
Dott. ssa Mara Calvini
FLORA ECOSISTEMI:
Dott. For. Paolo Correndo
GEOLOGIA:
Dott. Geol. Aldo Acquarone
MACROINVERTEBRATI BENTONICI
Dott. Stefano Fenoglio
IMPATTO ACUSTICO
Dott.ssa Sara Viglietti

IMPIANTO IDROELETTRICO ALIMENTATO CON LE ACQUE DEL TORRENTE NEGRONE IN LOCALITA' PORNASSINO NEI COMUNI DI ORMEA (CN) E COSIO D'ARROSCIA (IM)

VALUTAZIONE DI IMPATTO AMBIENTALE

PROGETTO DEFINITIVO

SEZIONI PRESSO L'OPERA DI PRESA

1:200		0011_Orm_ID_D_30_EG_8.9_Rev0			Maggio 2012
2					
1					
0	05/2012	Emissione			BLA
REV	DATA	DESCRIZIONE	RED.	VER.	APP.

Il Progettista delle opere specialistiche
STE S.p.A
arch. Laura Burzio


CONSULENZA SPECIALISTICA


Il Responsabile del progetto
STE S.p.A
ing. Michele Blandino


N° TAVOLA


8.9


Questo disegno è di proprietà riservata della STE S.p.A., ne è vietata la riproduzione anche parziale, nonchè la presentazione a terzi senza esplicita autorizzazione/liberaservenza e perseguibile ai termini di legge.

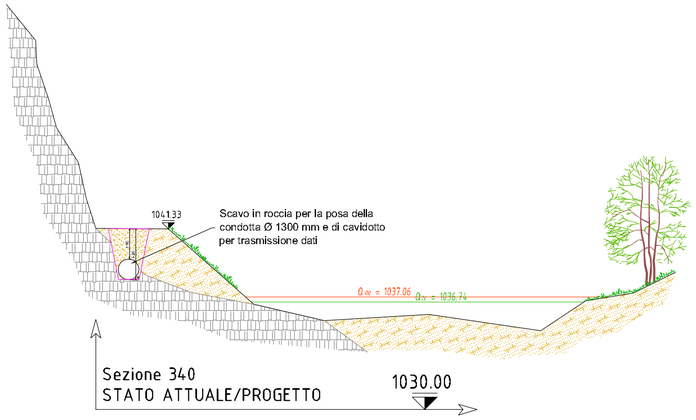


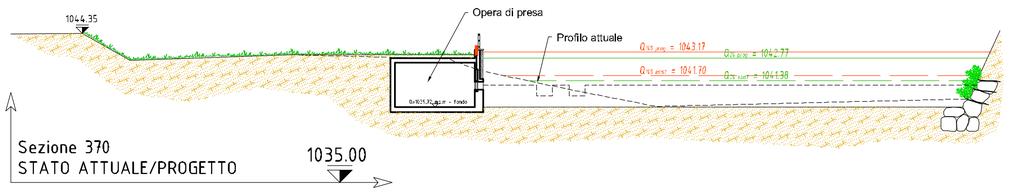


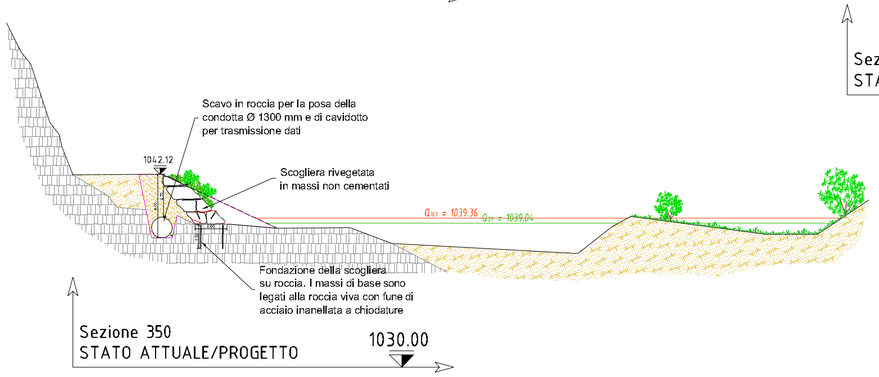

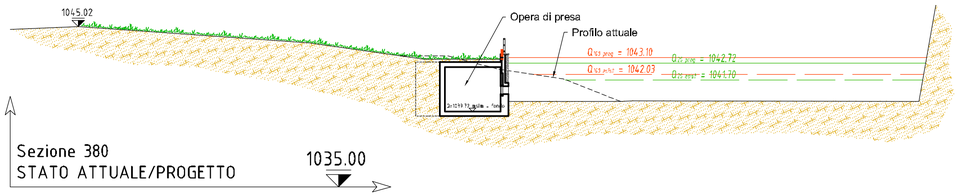

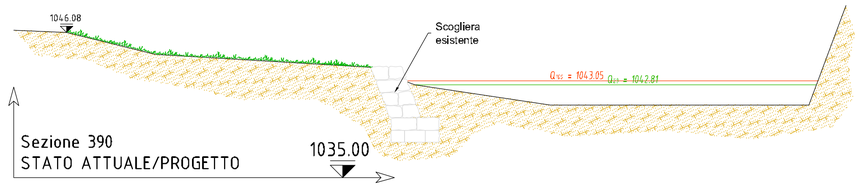

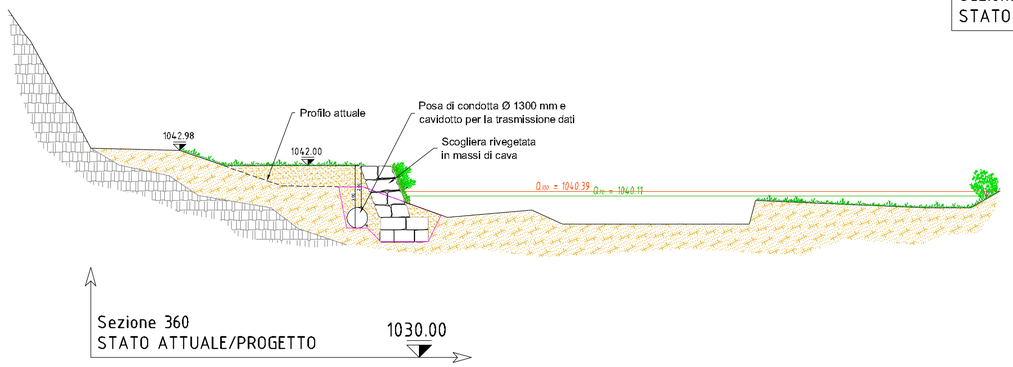


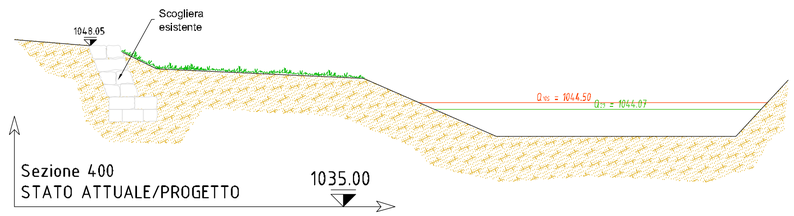

LEGENDA

Portata di Piena TR_{100}
Portata di Piena TR_{20}

Portata di Piena TR_{100} in progetto
Portata di Piena TR_{20} in progetto
Portata di Piena TR_{100} esistente
Portata di Piena TR_{20} esistente
Profilo di fondo alveo
Profilo sponda sinistra

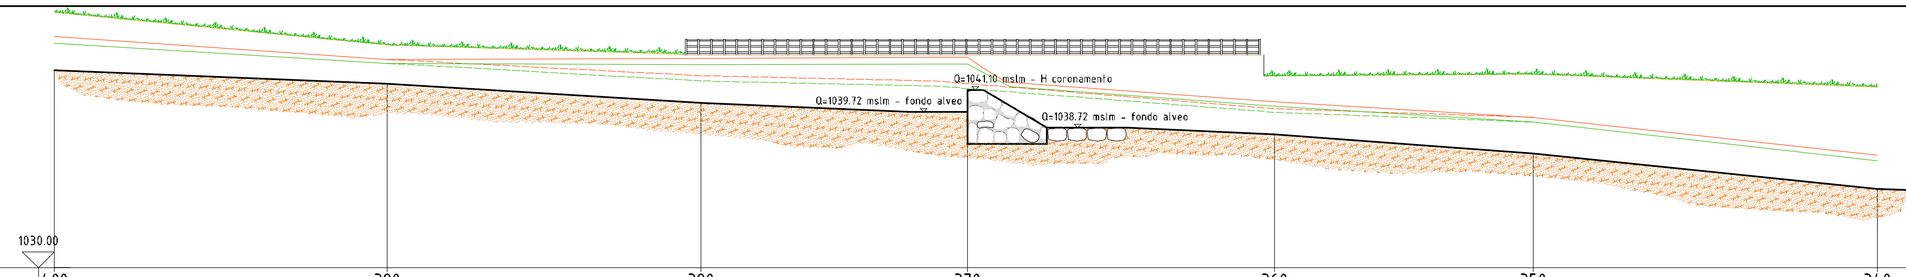

1:200
1:200

Sezione idraulica	400	390	380	370	360	350	340
Distanze parziali		20.89	19.68	16.71	19.28	16.20	21.60
Distanze progressive	0.00	20.89	40.57	57.28	76.56	92.76	114.36
Quota Q100 stato esistente	1044.50	1043.05	1042.03	1041.70	1039.96	1039.36	1037.06
Quota Q100 stato in progetto	1044.50	1043.05	1043.10	1043.17	1040.39	1039.36	1037.06
Quota Q20 stato esistente	1044.07	1042.81	1041.70	1041.38	1039.74	1039.04	1036.74
Quota Q20 stato in progetto	1044.07	1042.81	1042.72	1042.77	1040.11	1039.04	1036.74
Quota fondo alveo	1042.37	1041.54	1040.33	1039.72	1038.35	1037.15	1034.94
Quota sponda sinistra	1045.99	1043.95	1043.36	1043.36	1042.00	1042.12	1041.33