
MANUFATTI ESISTENTI

Legenda

- *Tracciato di recinzione*
- *Manufatti esistenti*

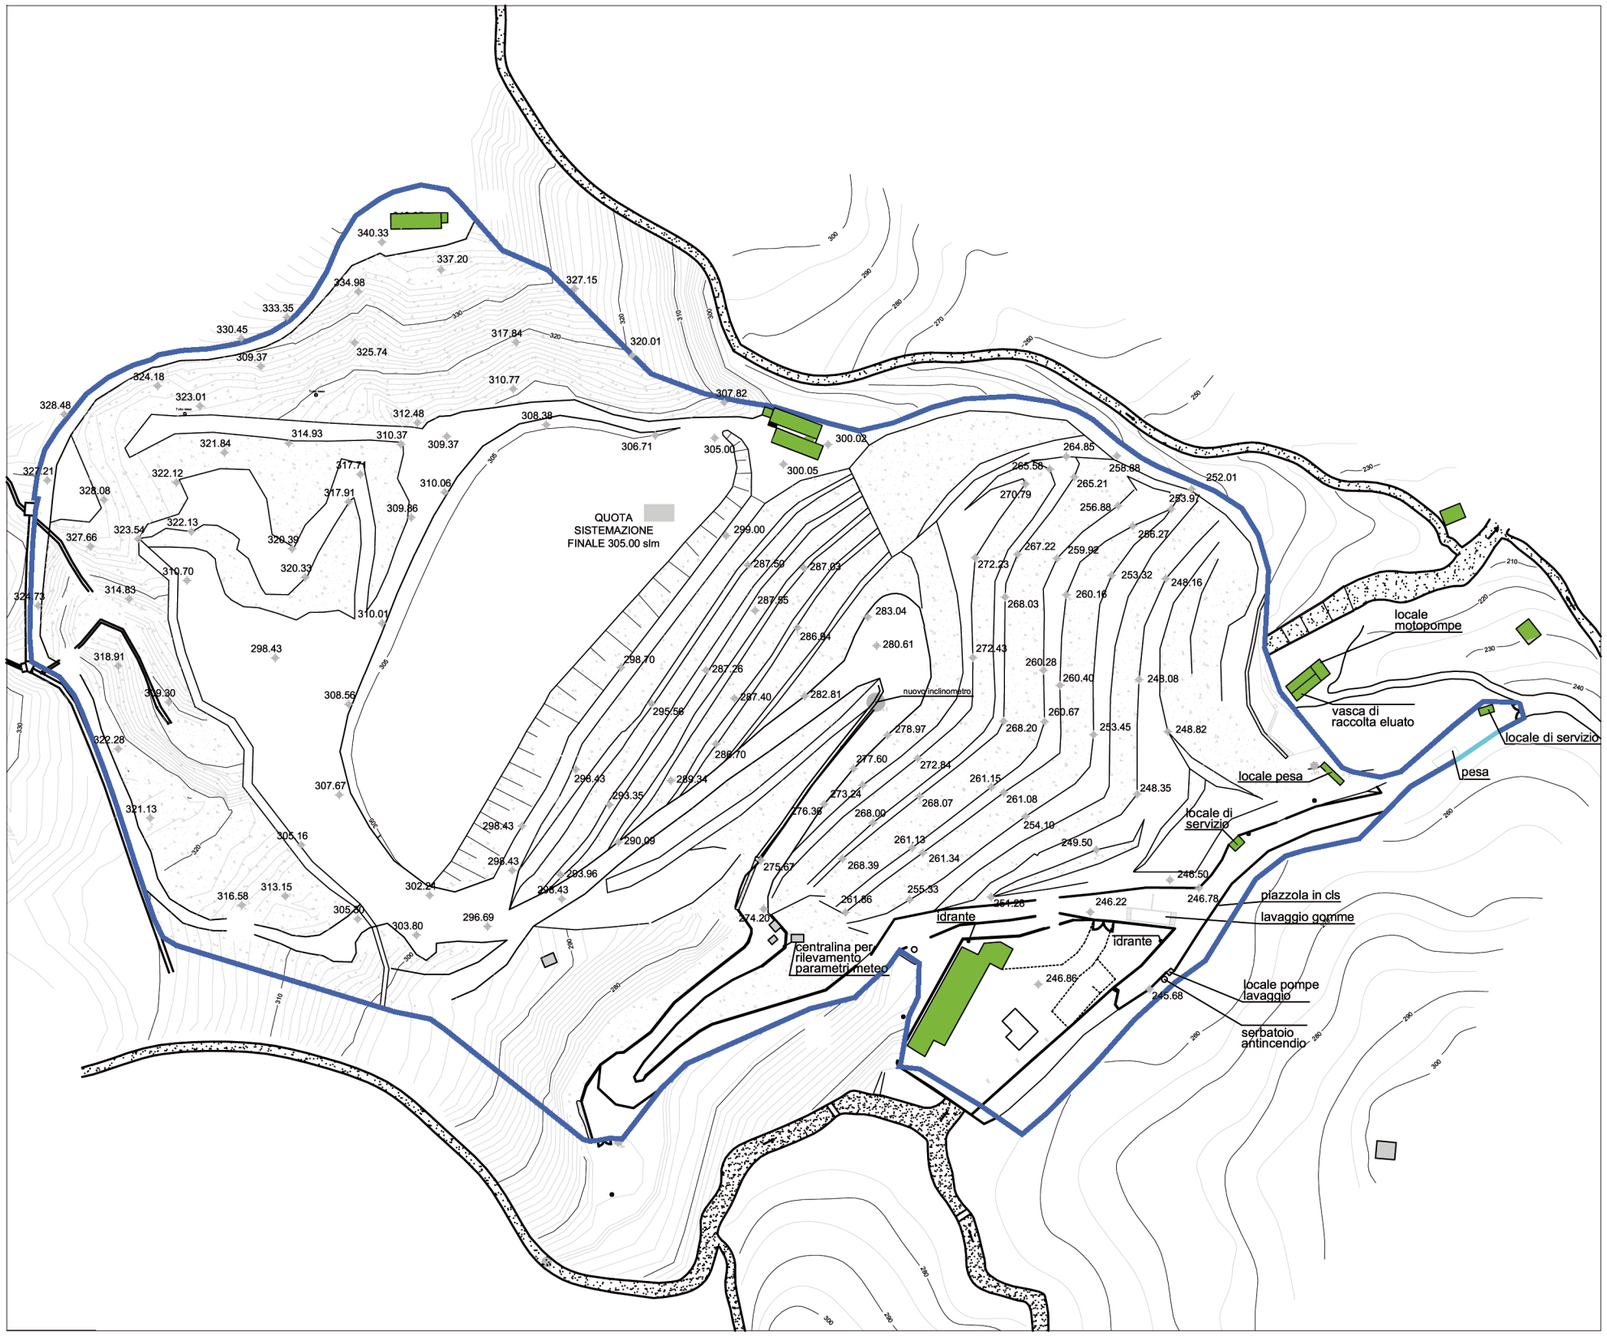

scala 1:2000