
Barriera di fondo in condizioni piano parallele

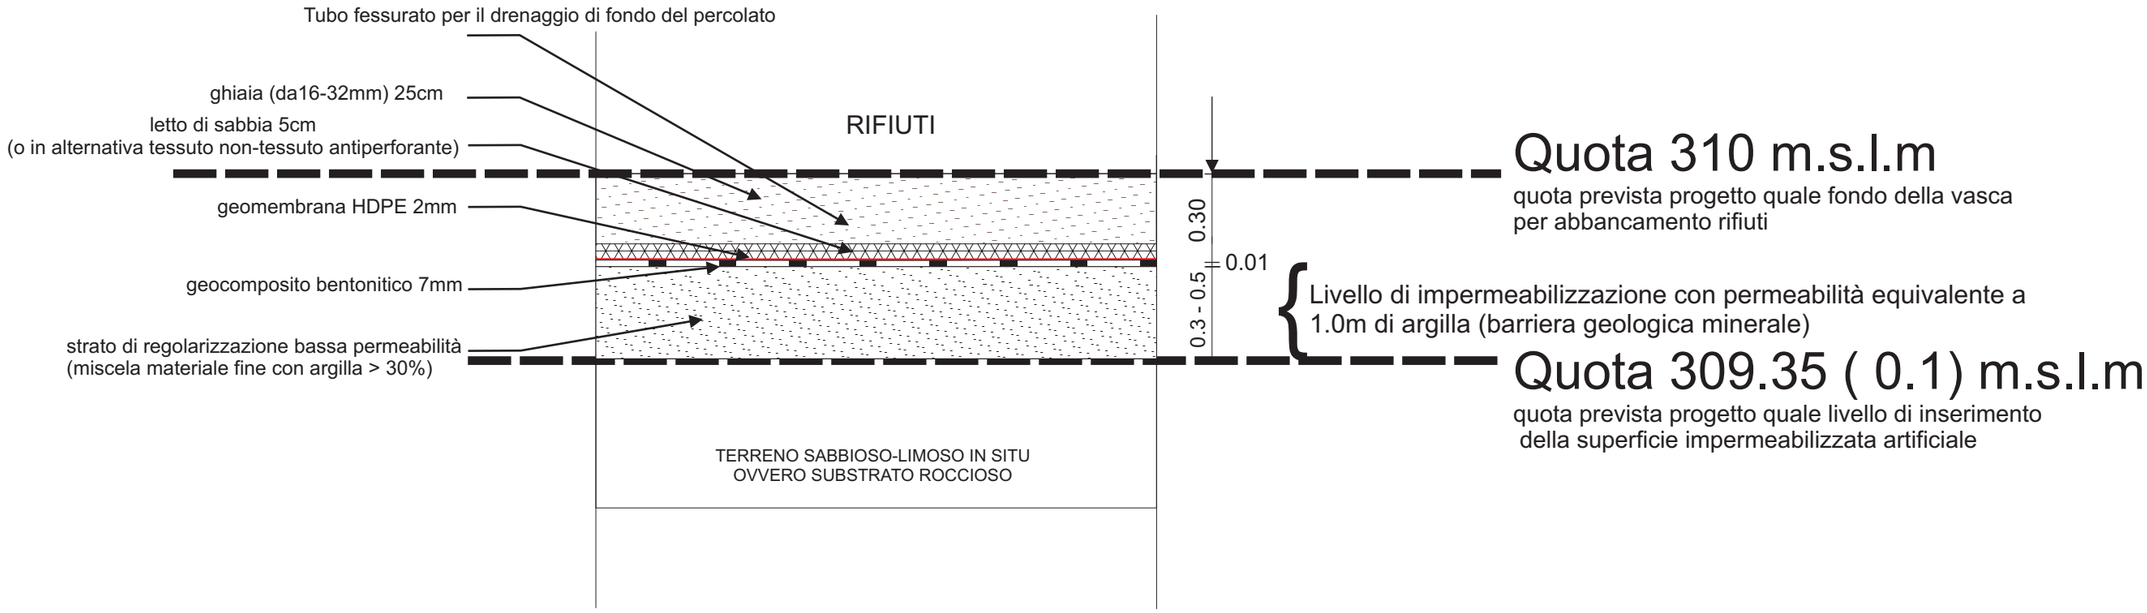

Barriera di fondo con tubo di drenaggio percolato

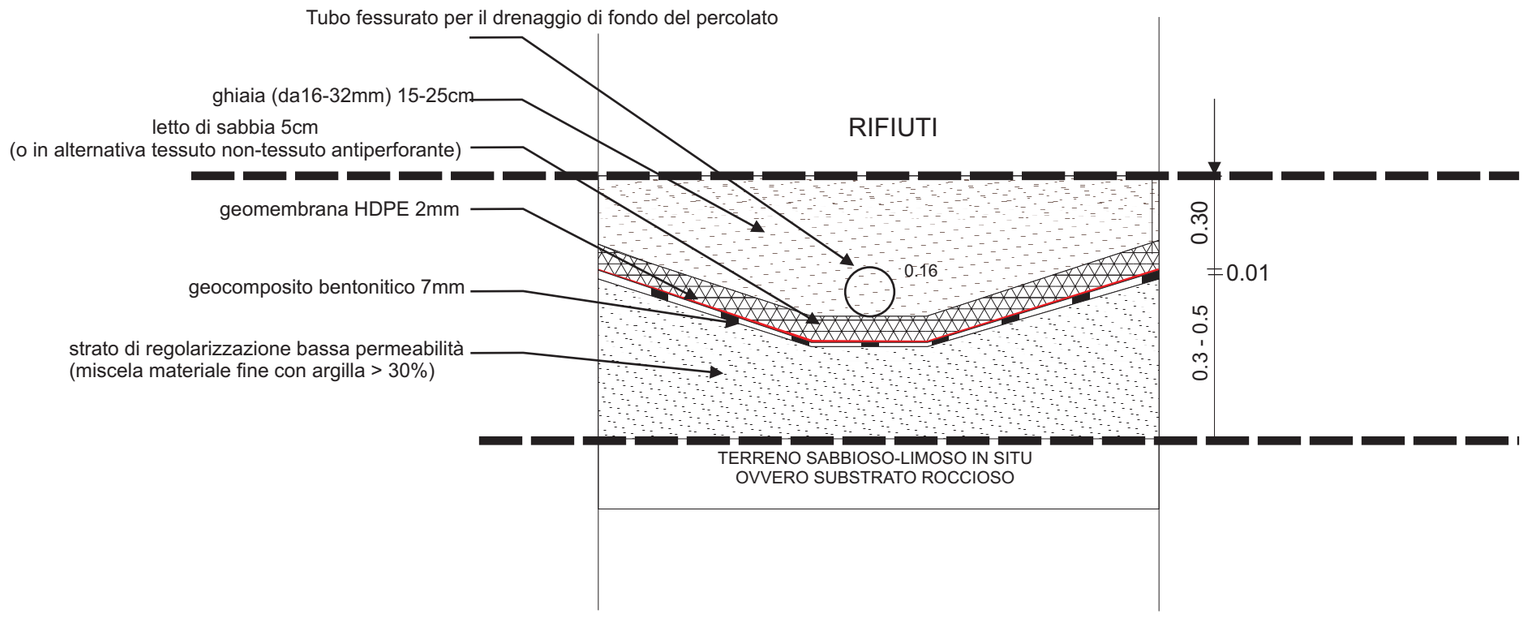


Fig	Oggetto
20	Schema rappresentativo della Barriera di fondo