
SEZIONE 4-4

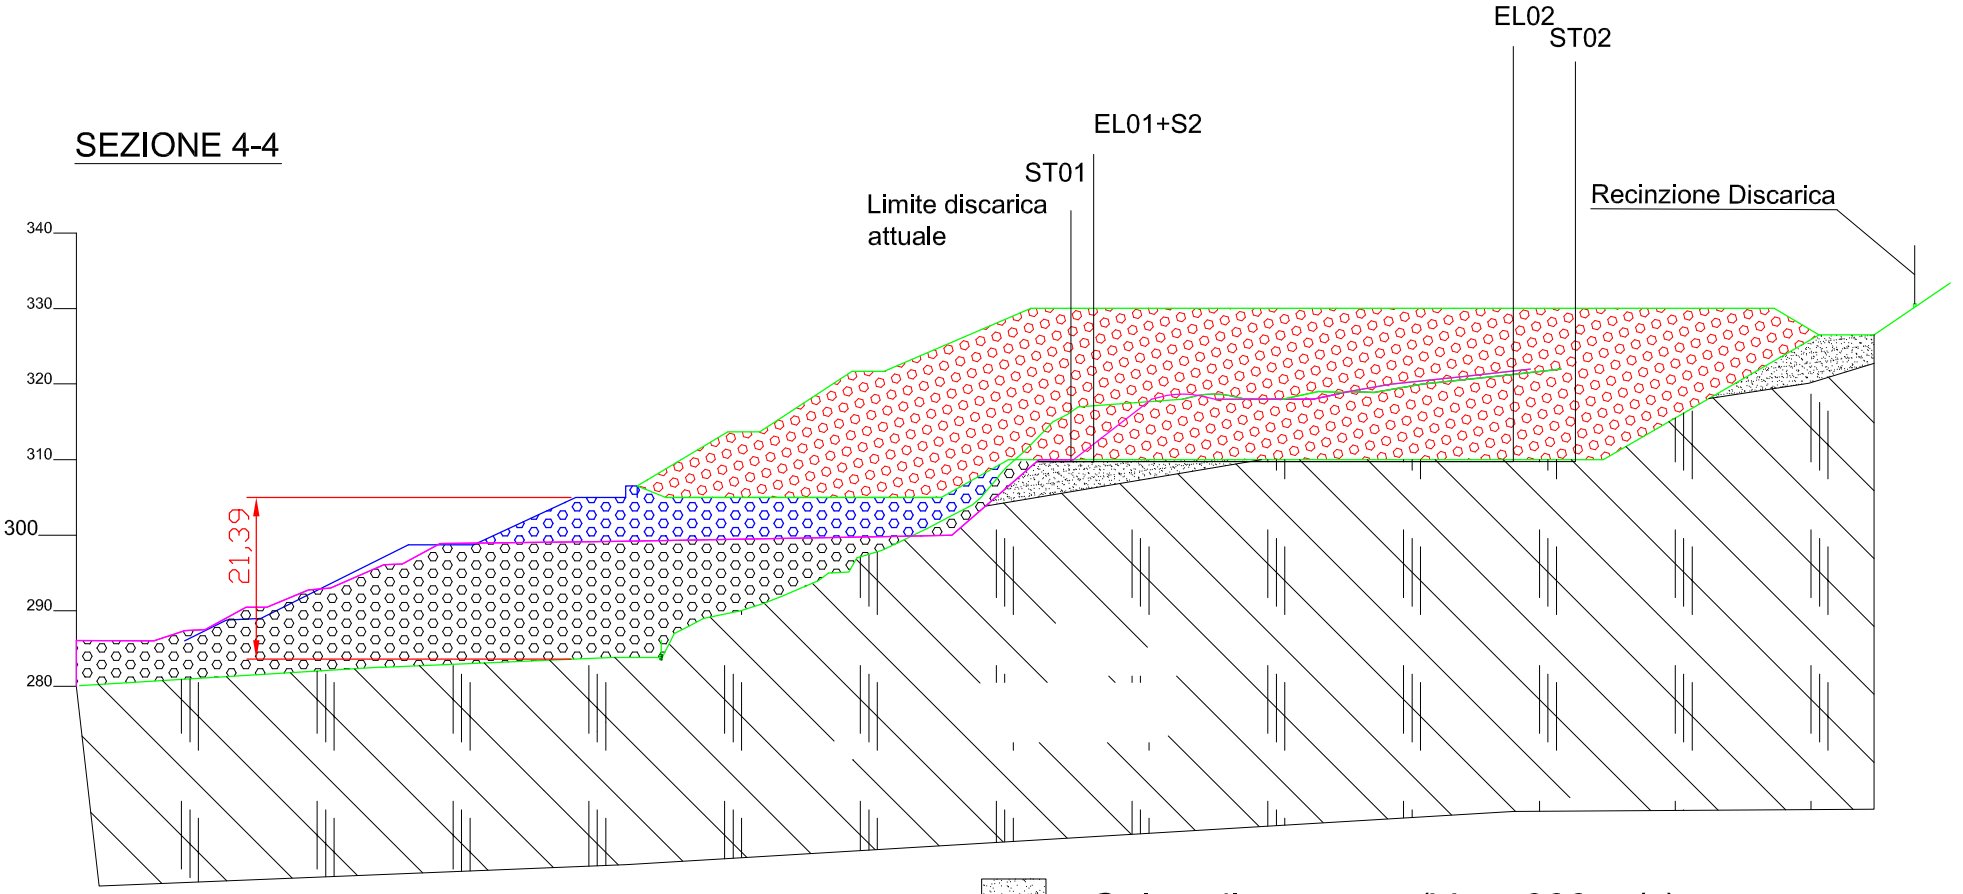

Substrato roccioso sano (Vp > 2000 m/s)

Rifiuto a progetto discarica giŕ autorizzata

Rifiuto a progetto nuova discarica Progetto preliminare

Topografia dicembre 2005

Topografia dicembre 2011

Coltre di versante (Vp < 800 m/s)

Riporti artificiali

Rifiuto abbancato fino a 2011

18,53 Spessore rifiuto abbancato al 31/12/2011

Topografia dicembre 2008

Topografia progetto preliminare

Oggetto	Scala
Stima spessore rifiuto Sezione 4 progetto preliminare	1:1000