
MOMENTO ZERO
PLANIMETRIA

LEGENDA

- Limiti proprietà
- Tracciato recinzione
- Tracciato ampliamento discarica

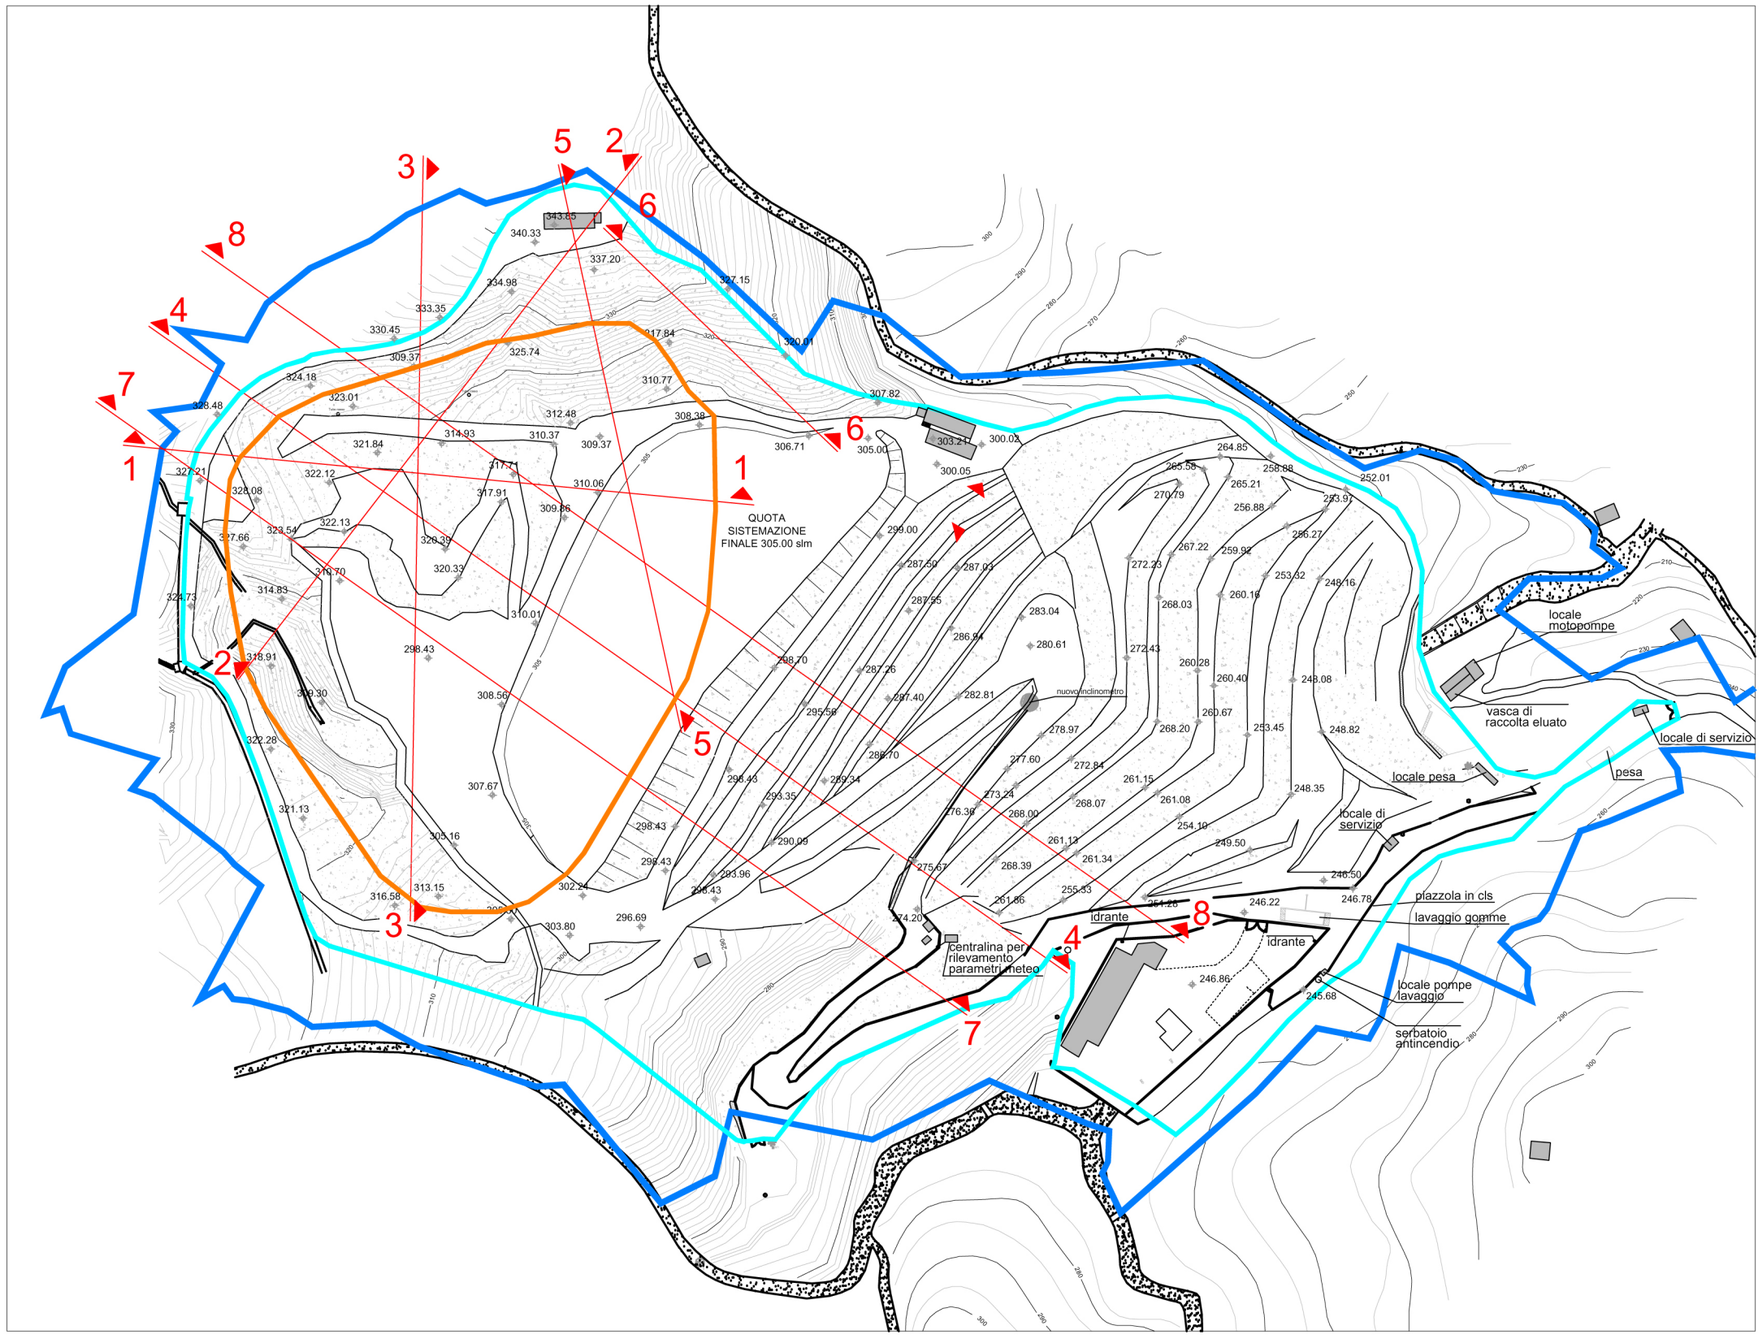

TAV 1

SCALA1:2000