
LEGENDA

Scavi

Reinterri

MOMENTO ZERO - SCAVO - REINTERRO
SEZIONE 1

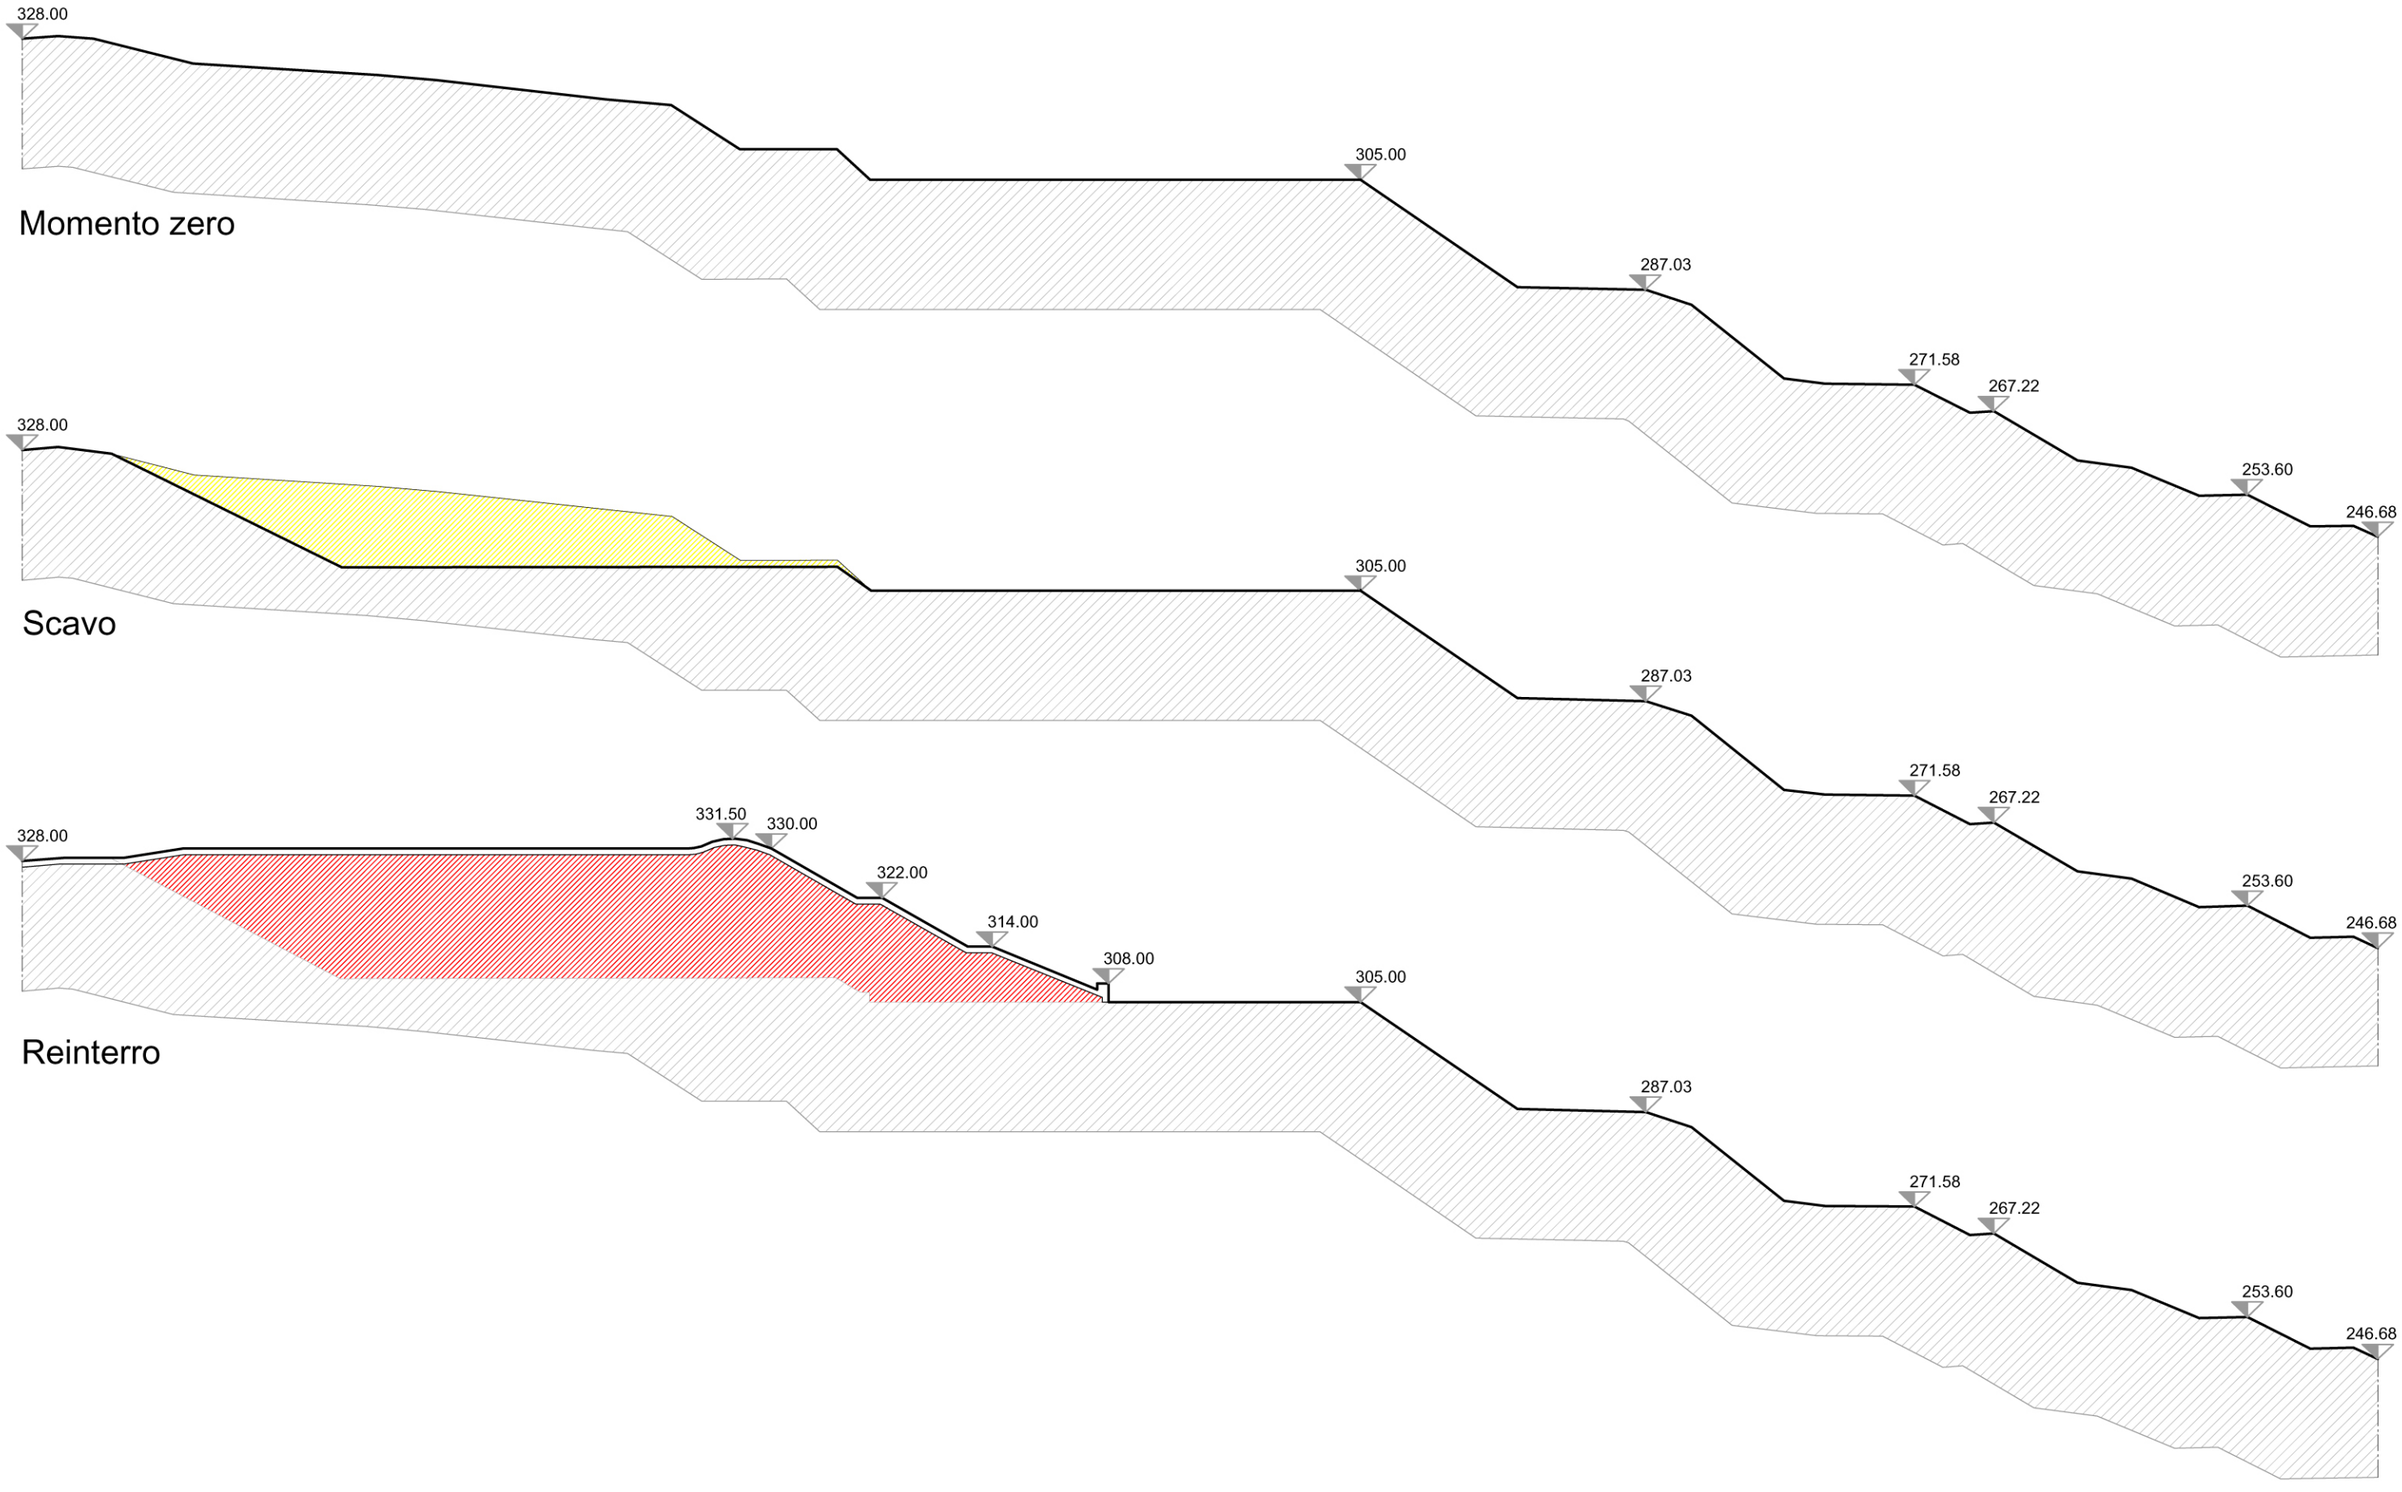

TAV 6

SCALA1:1000