
LEGENDA

- Scavi
- Reinterri

MOMENTO ZERO - SCAVO - REINTERRO
SEZIONE 4

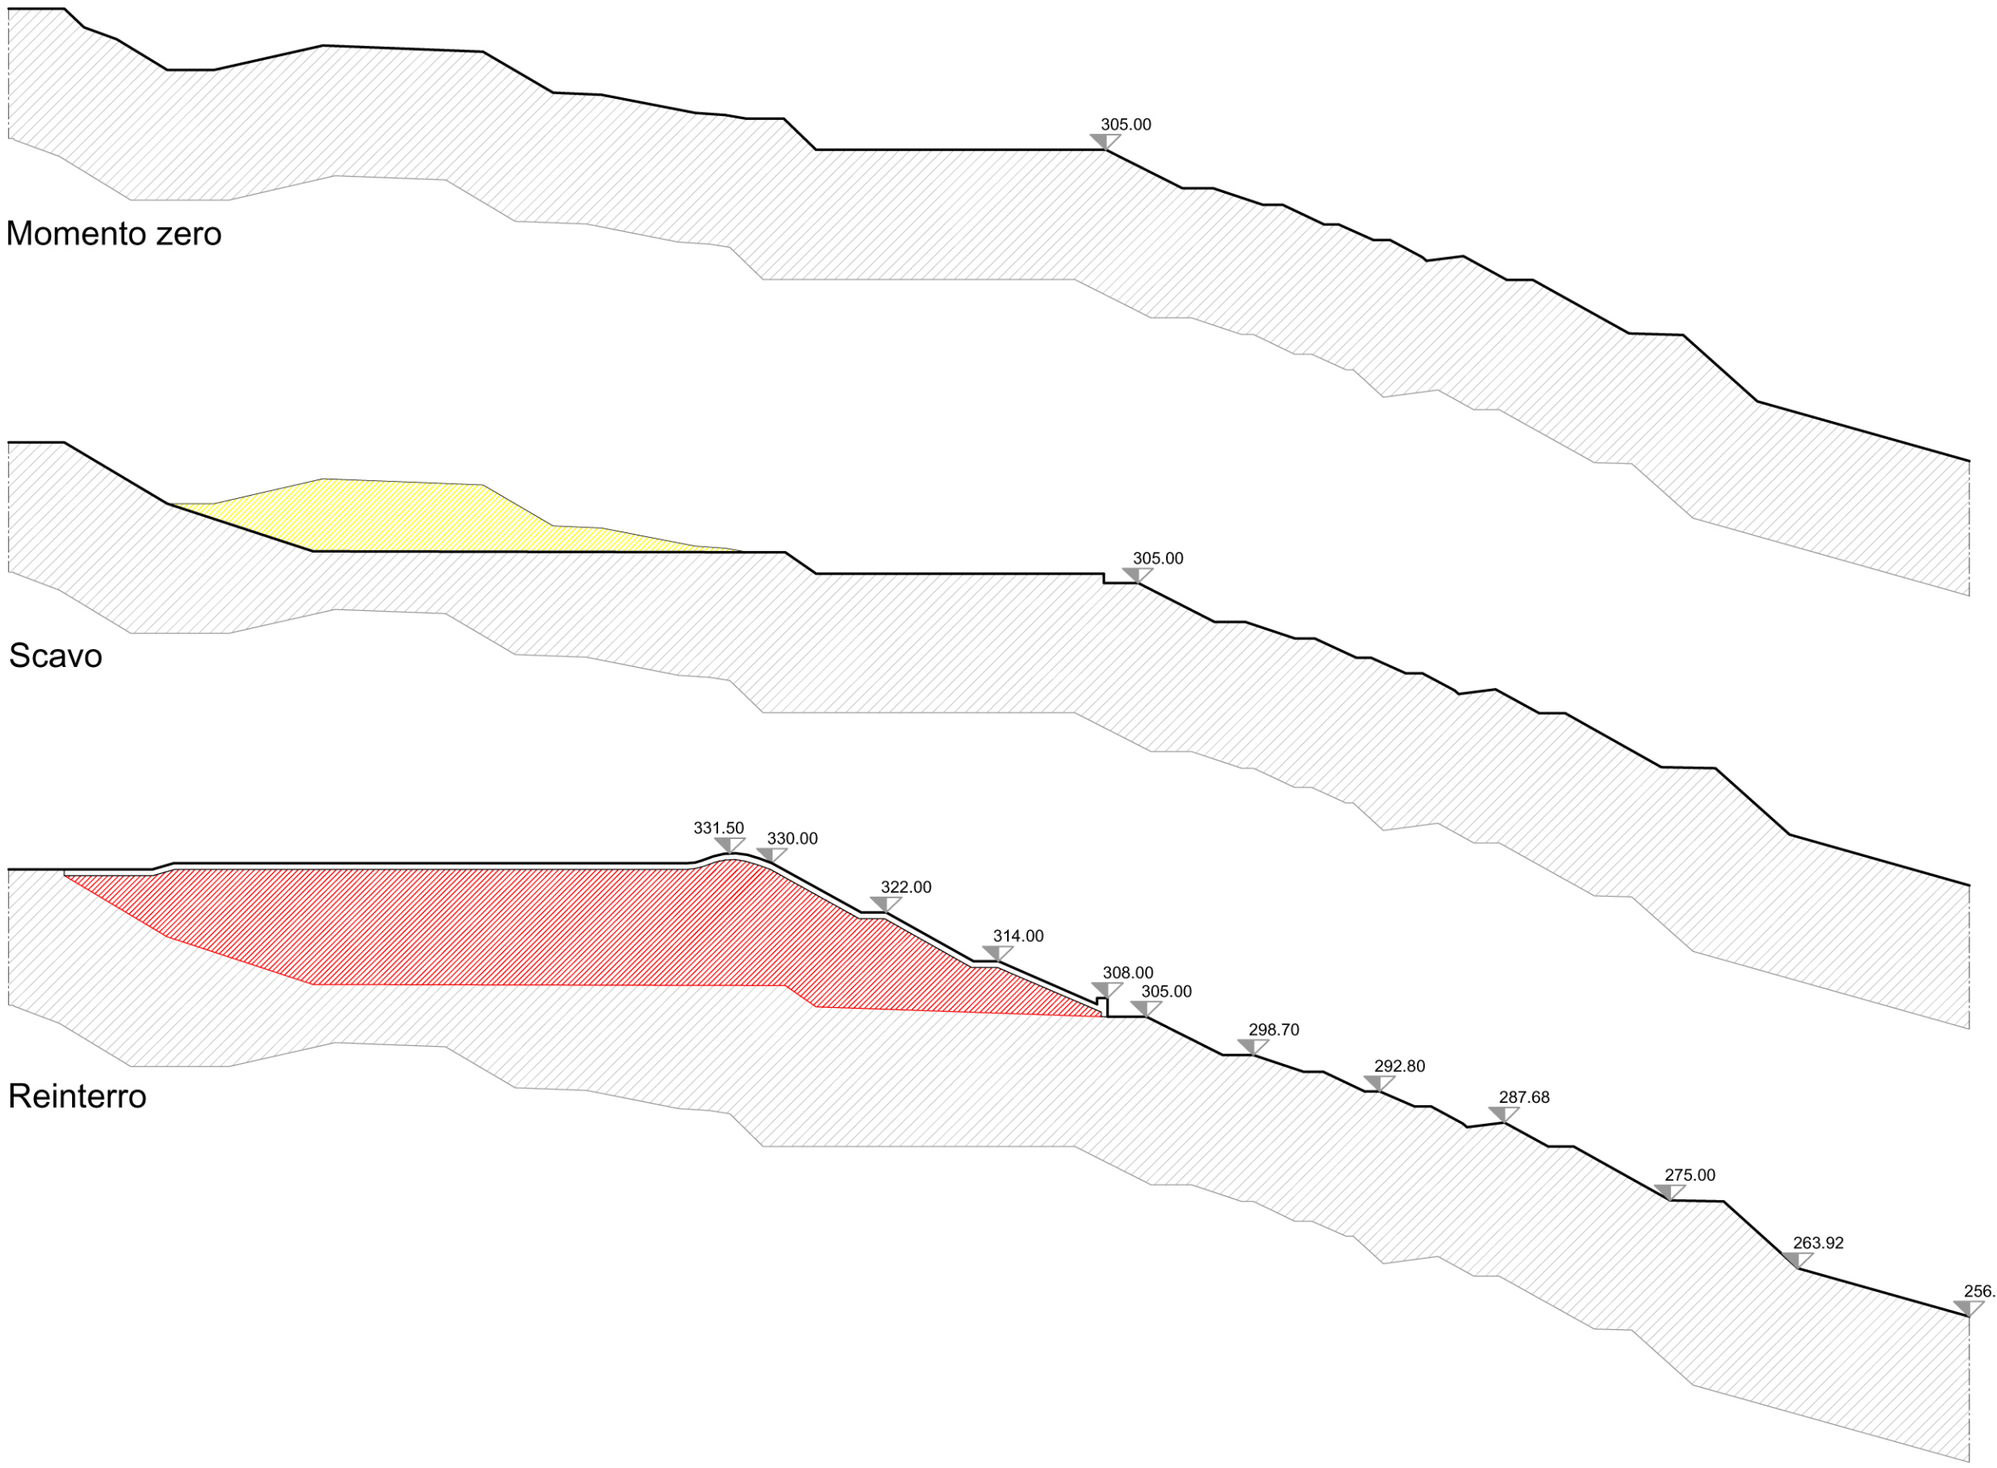

TAV 9

SCALA1:1000