

LEGENDA
- Scavi
- Reinterri


MOMENTO ZERO - SCAVO - REINTERRO
SEZIONE 5

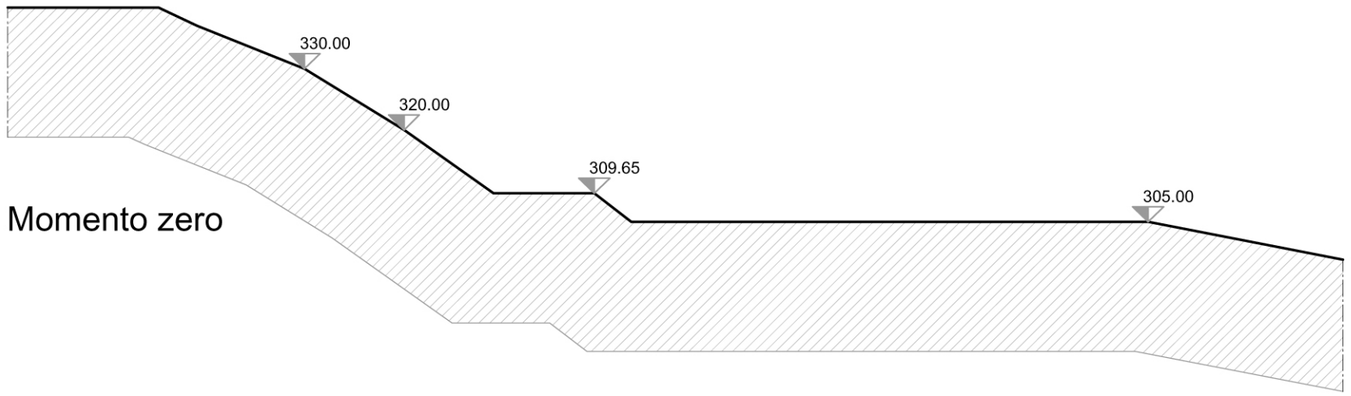

Momento zero

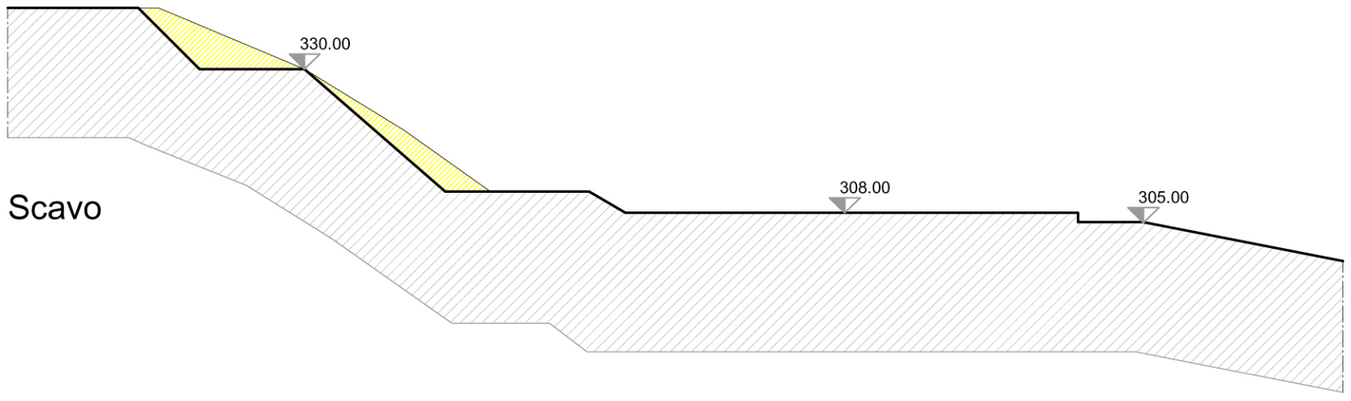

Scavo

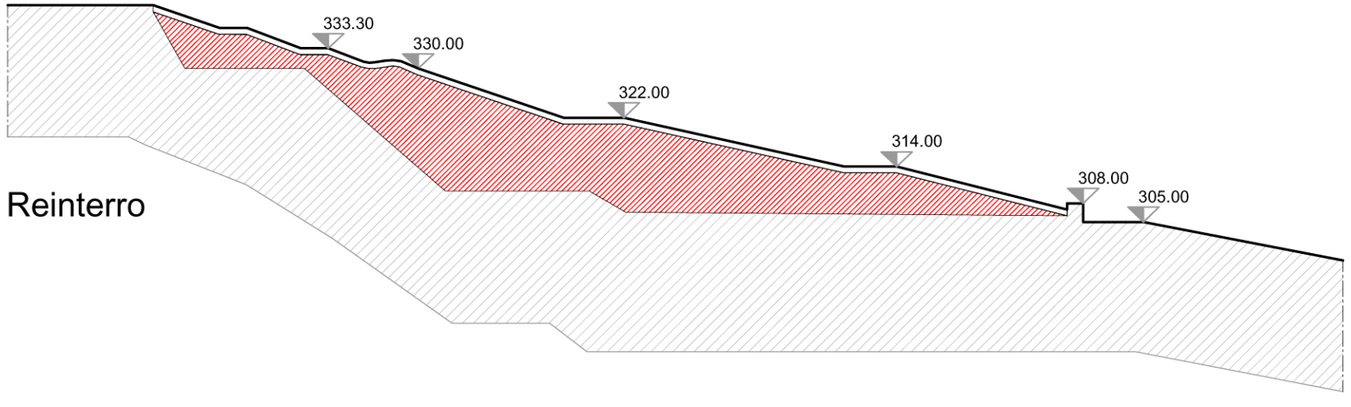

Reinterro

TAV 10

SCALA1:1000