

LEGENDA

- Scavi
- Reinterri


MOMENTO ZERO - SCAVO - REINTERRO
SEZIONE 6

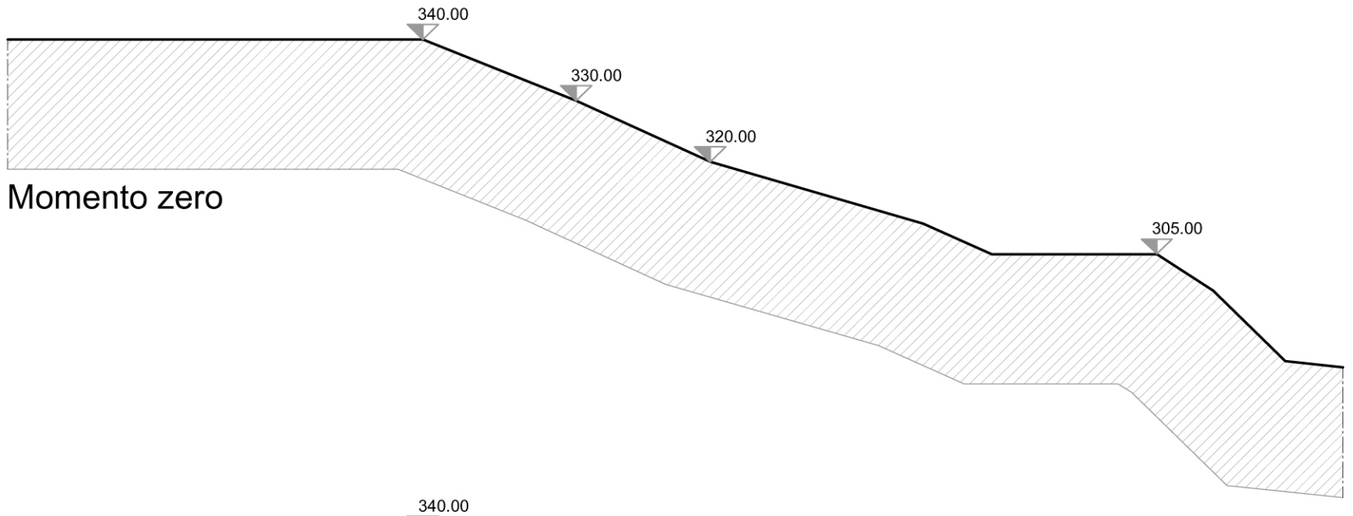

Momento zero

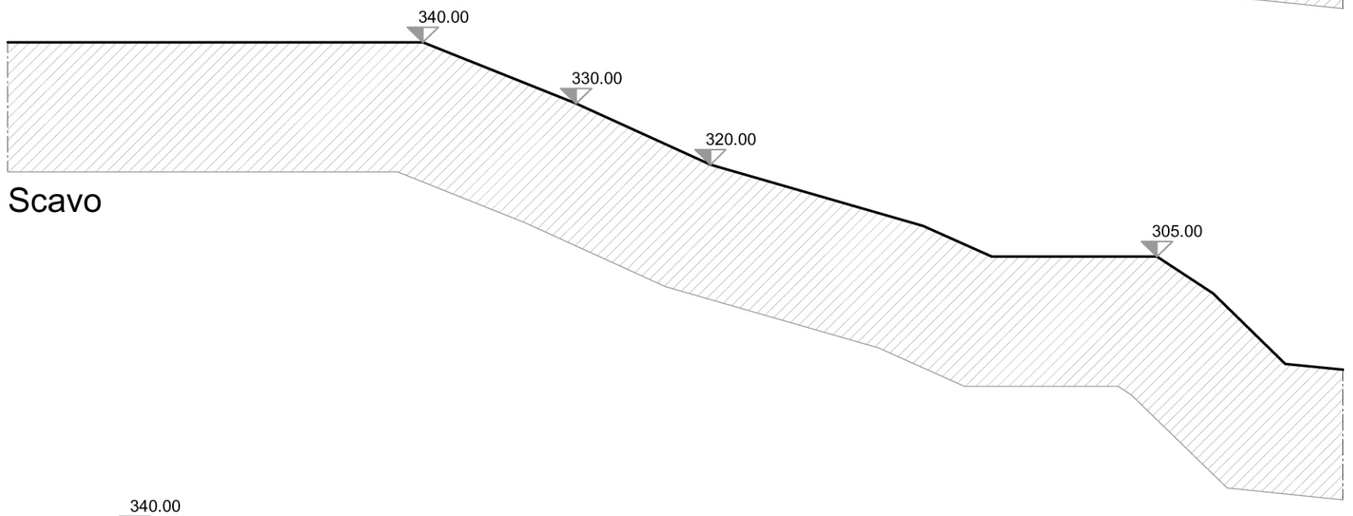

Scavo

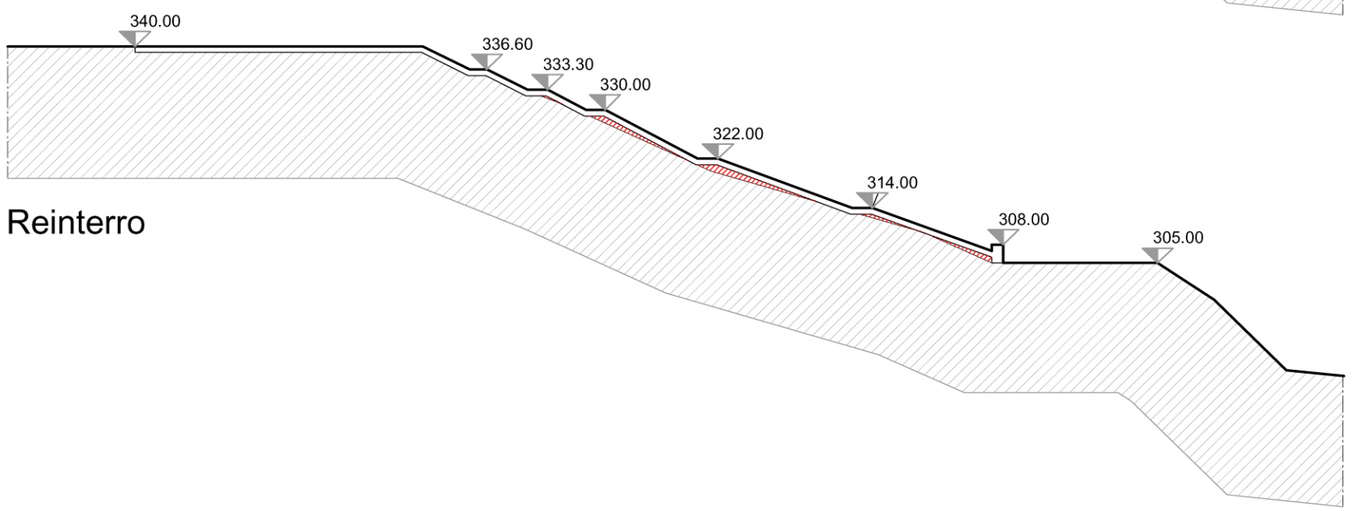

Reinterro

TAV 11

SCALA1:1000