

LEGENDA

- Scavi
- Reinterri


MOMENTO ZERO - SCAVO - REINTERRO
SEZIONE 8

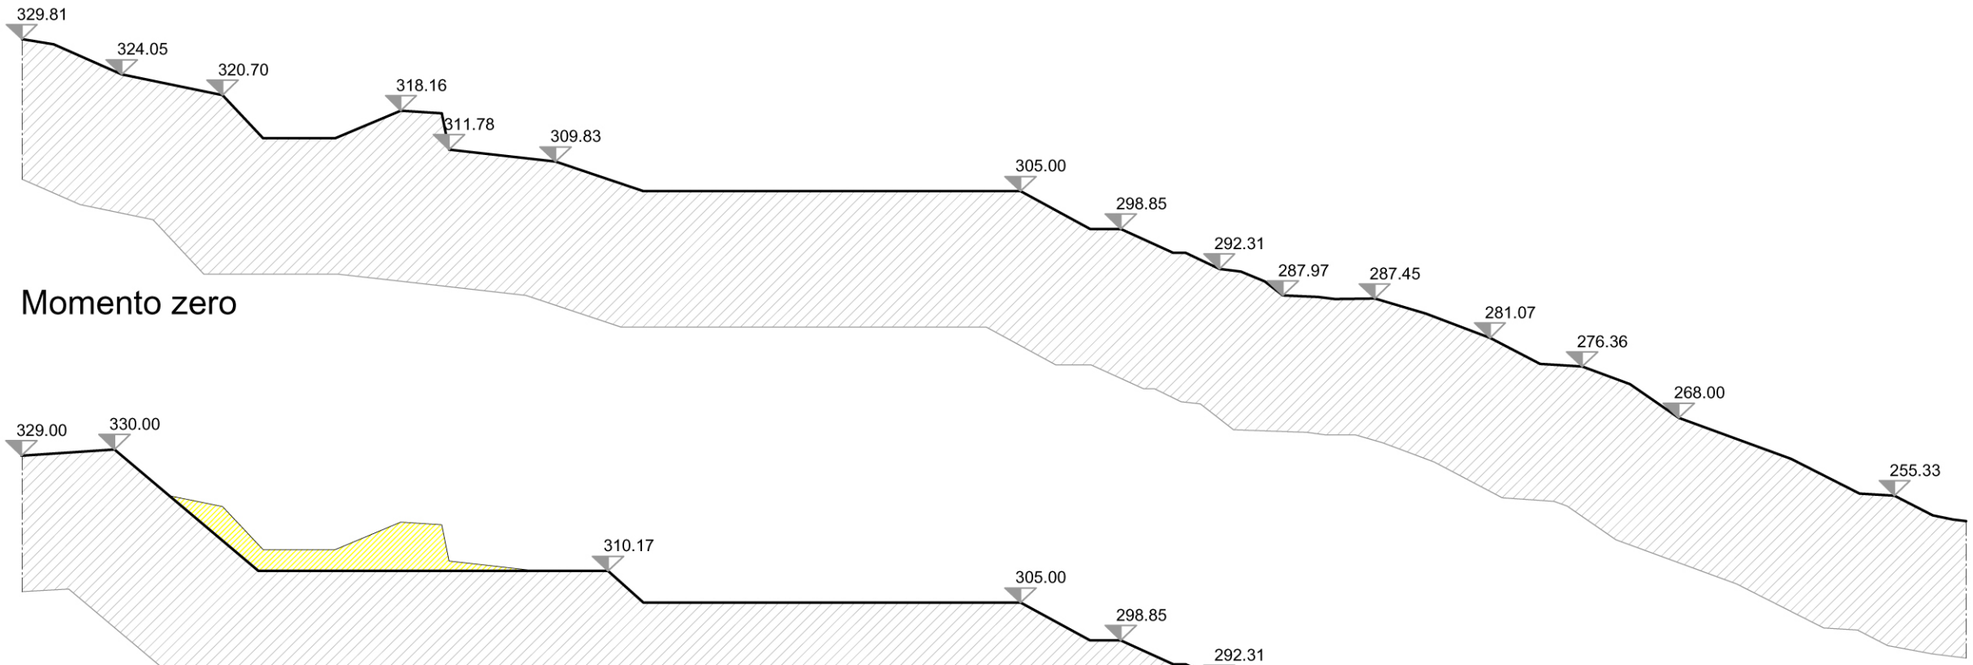

Momento zero

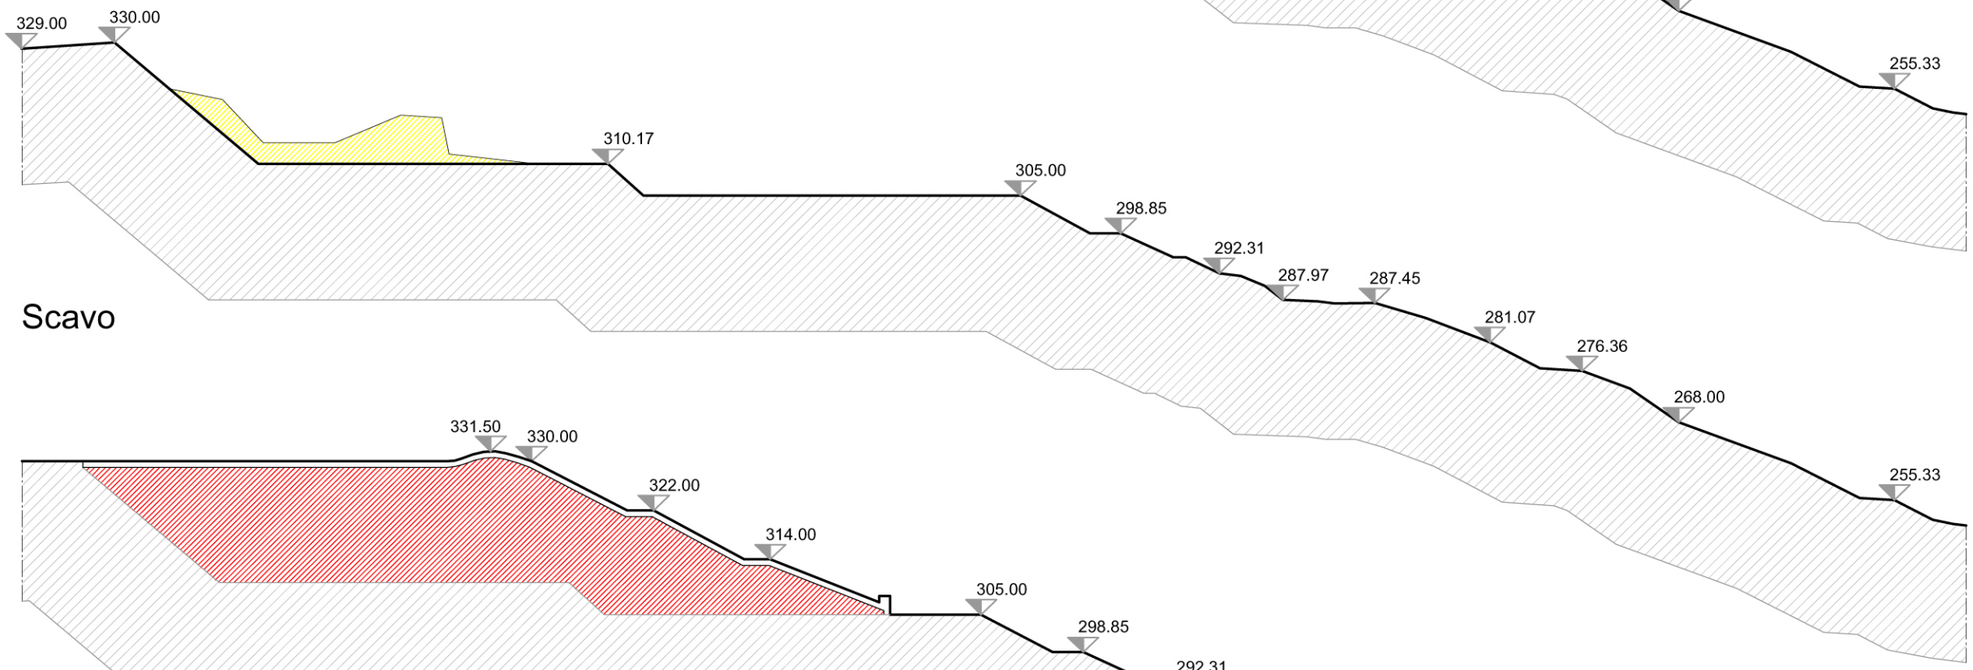

Scavo

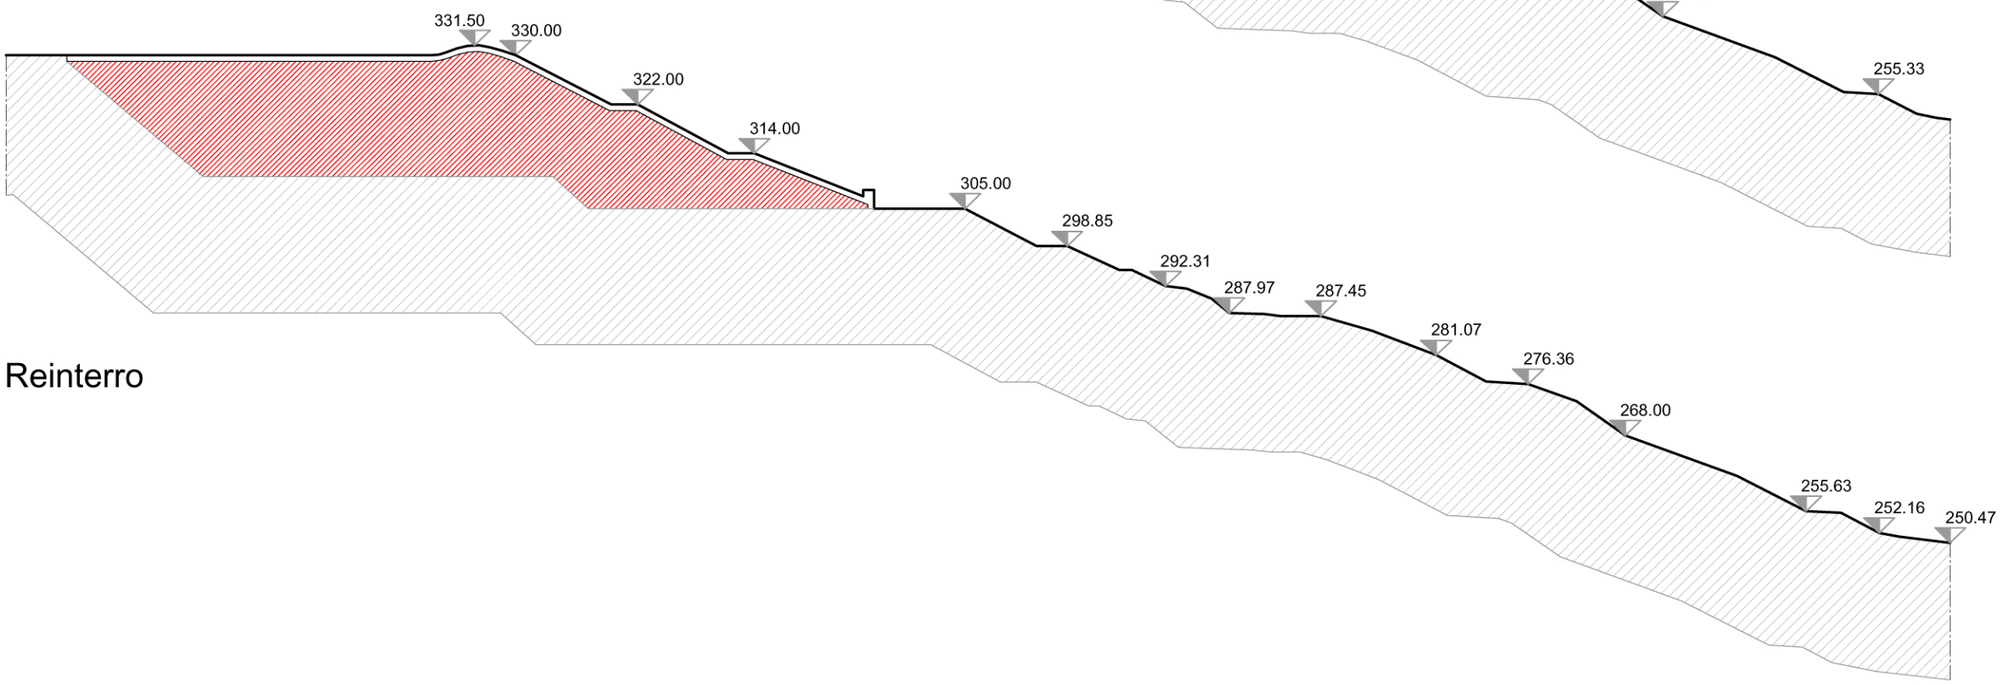

Reinterro

TAV 13

SCALA1:1000