

Sezioni geologiche interpretative

Scala 1:1.000


Sezione 2

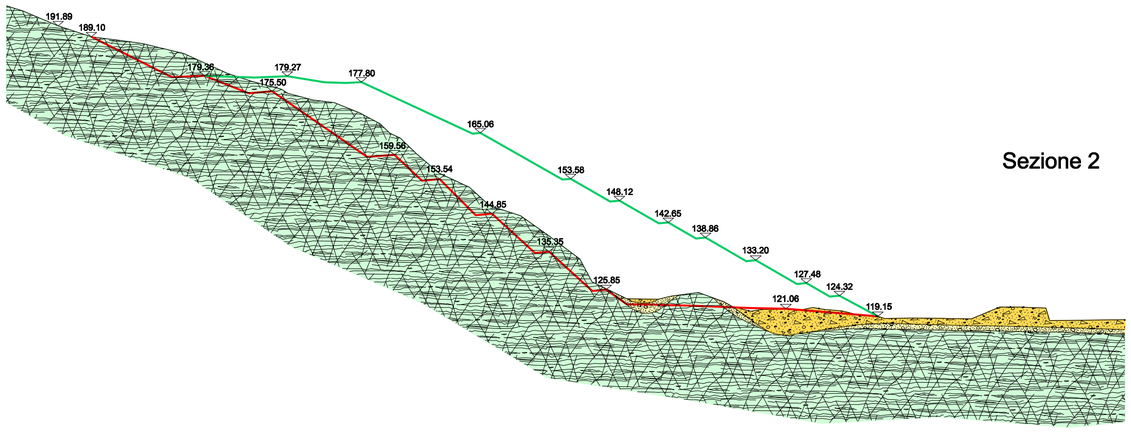


Sezione 6

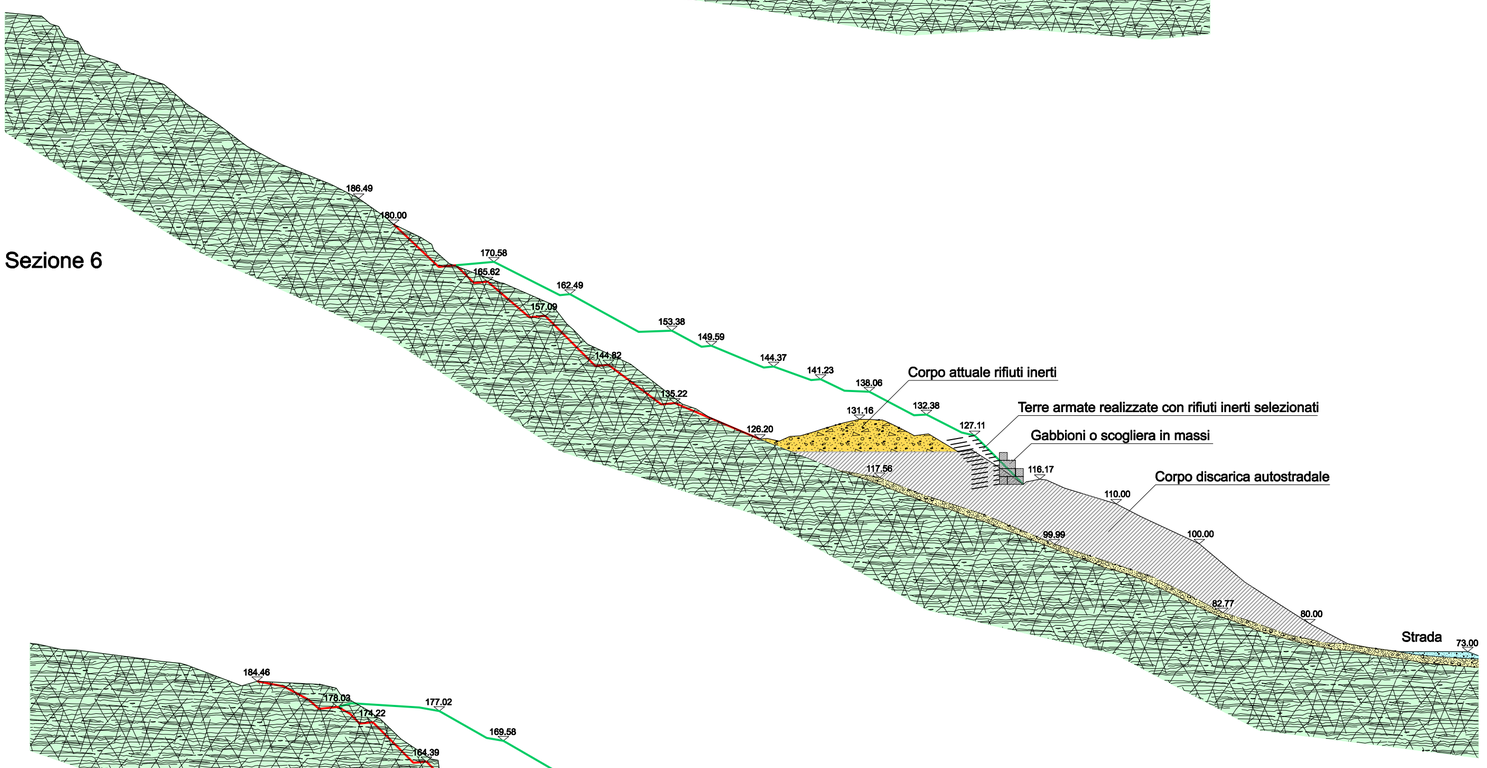

Sezione 7

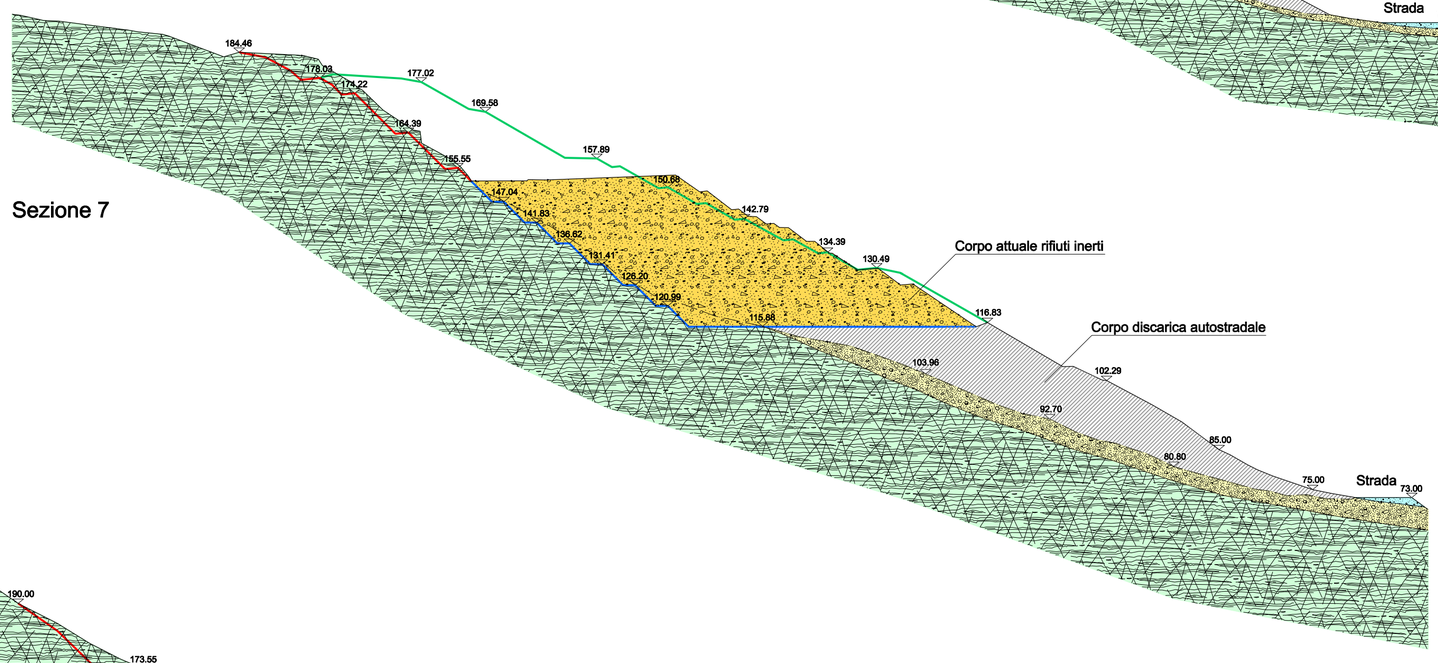

Sezione 8

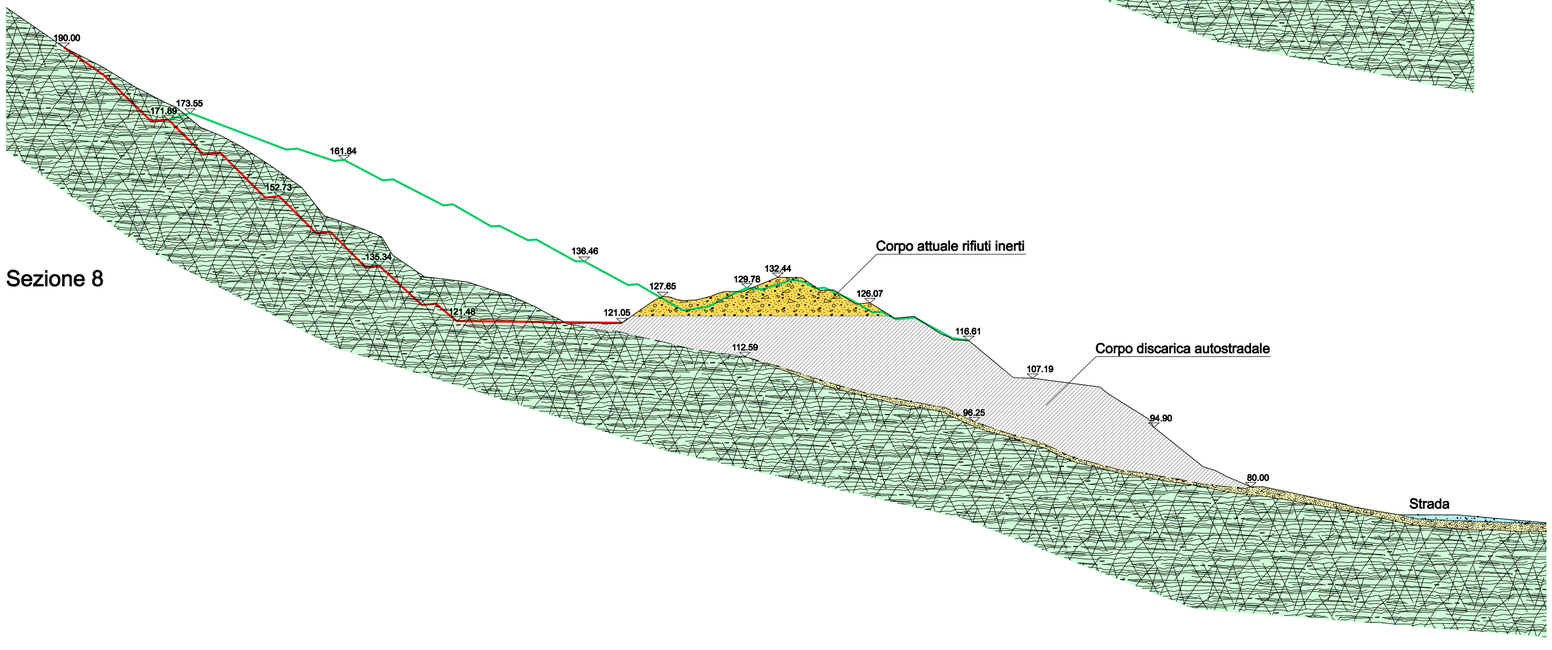

Legenda

- Linea superficie stato attuale
- Linea superficie progetto
- Linea superficie cappa finale
- Linea profilo originale del terreno (prima del riempimento eseguito durante la costruzione dell'autostrada)
- Linea predisposizione fondo attuale corpo di discarica
- Riporti stradali
- Materiali di riporto-discarica
- Coperture detritiche
- Substrato roccioso

COMUNE DI VADO LIGURE

Provincia di Savona

DISCARICA DI INERTI LOCALITA' PRIA TECCI

Progetto definitivo per la realizzazione del 1° e 2° lotto di ampliamento

INDAGINE GEOLOGICA

(D.M. 14/01/2008, Norme tecniche...)

Committente:

Impresa Pogliano di Moraldi A. S.r.l.

Via Battisti 3/2, 17047 - Vado Ligure (SV)

Responsabile dell'indagine

Dott. Cesare Ferrero - Geologo

o.r.g.l. n. 167

laboratorio geotecnico ligure s.n.c. di Filippi Ferrero Mirenghi & C.

GEOLOGIA APPLICATA GEOTECNICA GEOFISICA LABORATORIO TERRE E ROCCE

Tavola

TAVOLA 7

SEZIONI GEOLOGICHE INTERPRETATIVE

Scala

1:1.000

REV.	DATA	REDAZIONE	CONTROLLO	APPROVAZIONE	FILE	NUMERO COMMESSA
0	MAG 2010	C.F.	D.F.	G.F.	Sezioni geol.dgn	09-045

17100 Savona - Via Nizza 3/3 - Tel. e Fax: 019.821468 - e-mail: lglgeo@lglgeo.191.it - C.F. e p. IVA 00459950093