
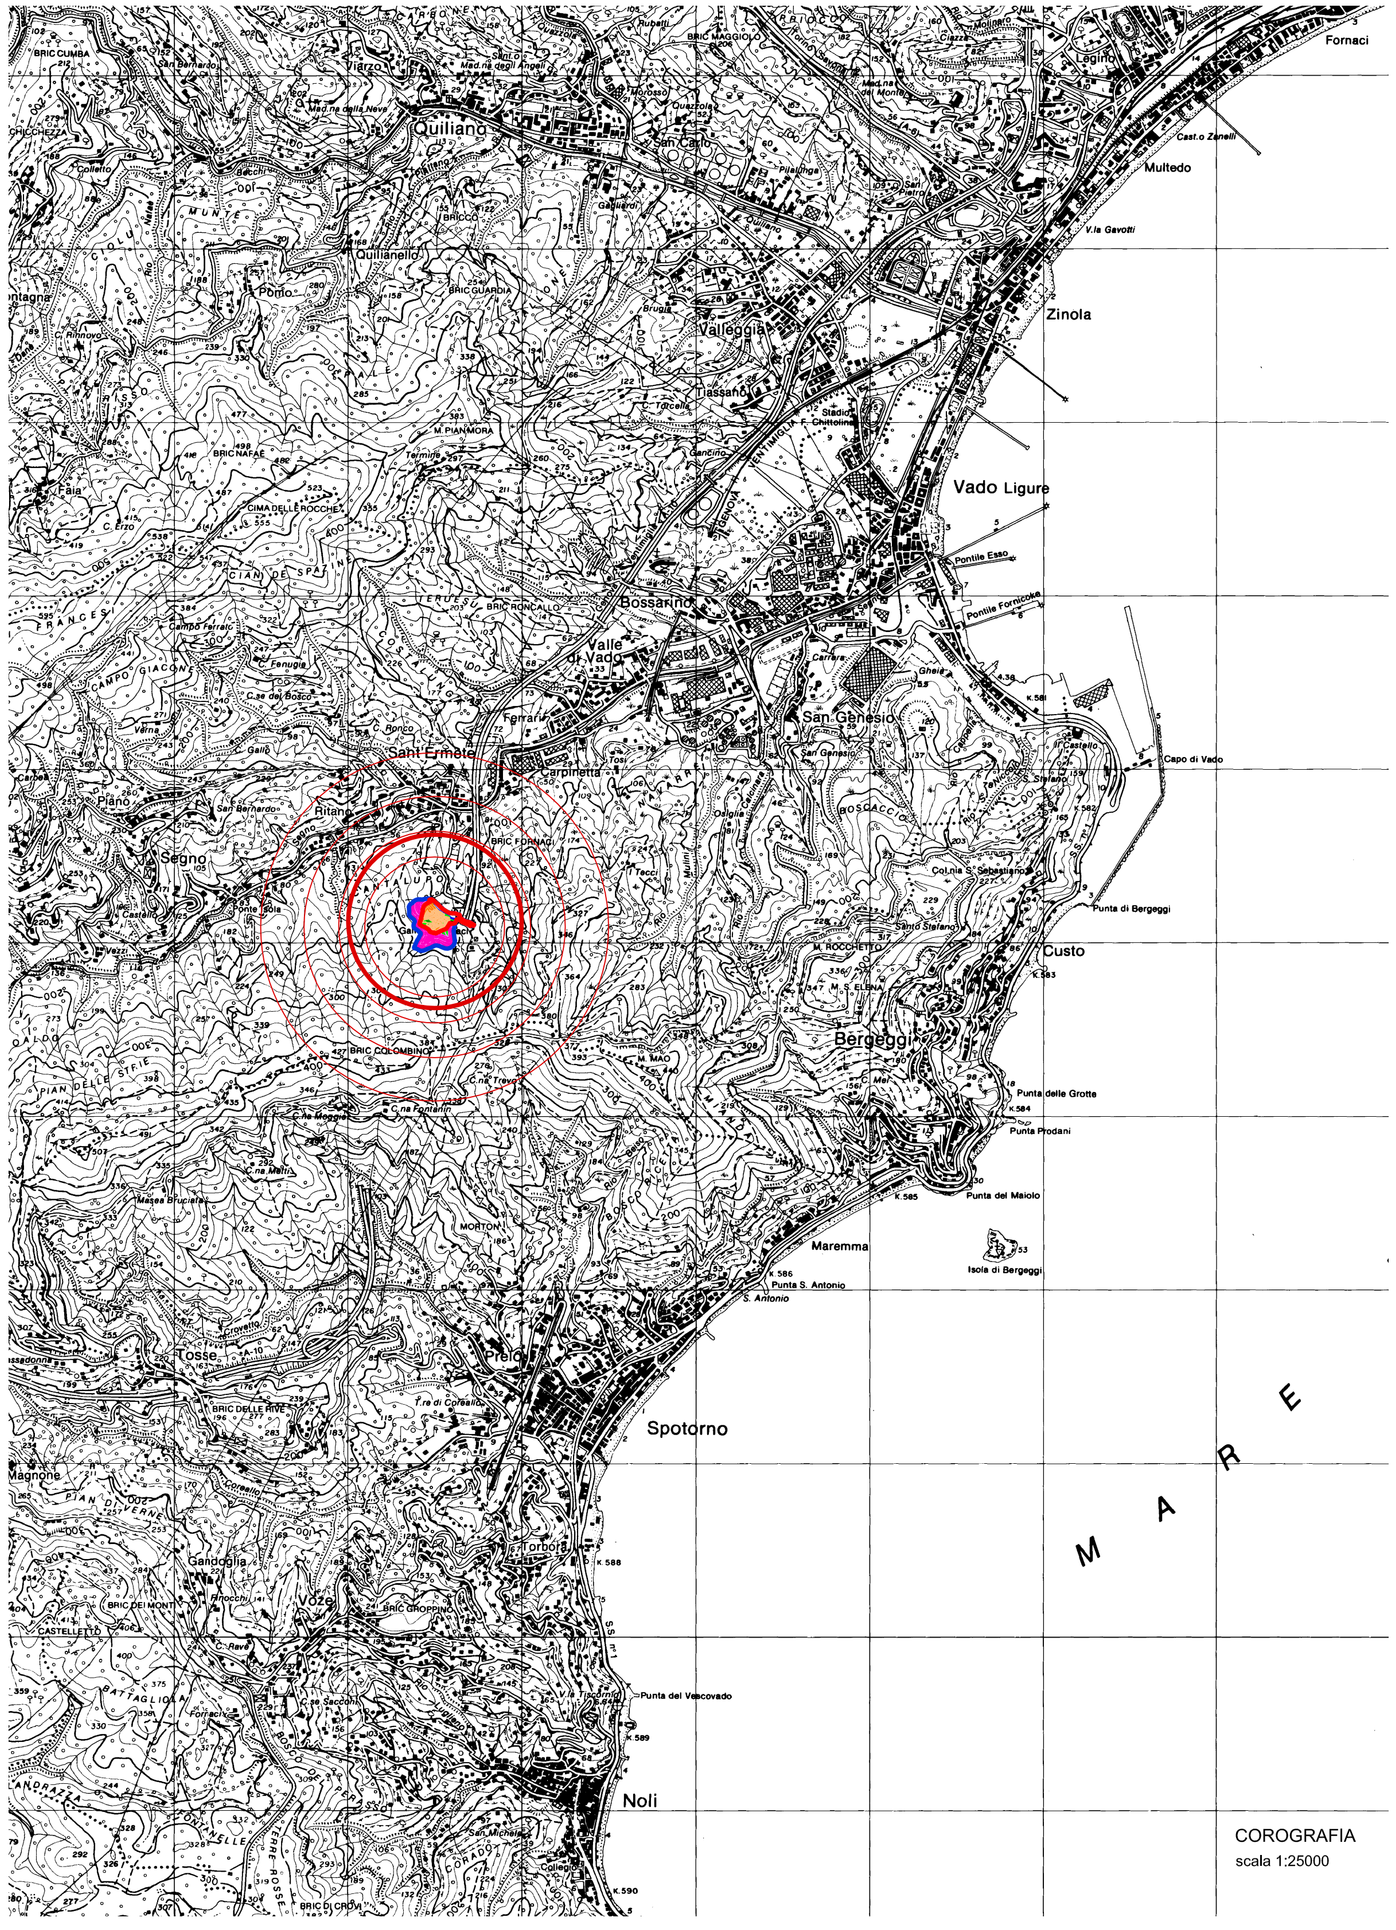


COROGRAFIA
scala 1:25000


Limite Area Ampliamento

Limite Attuale impianto

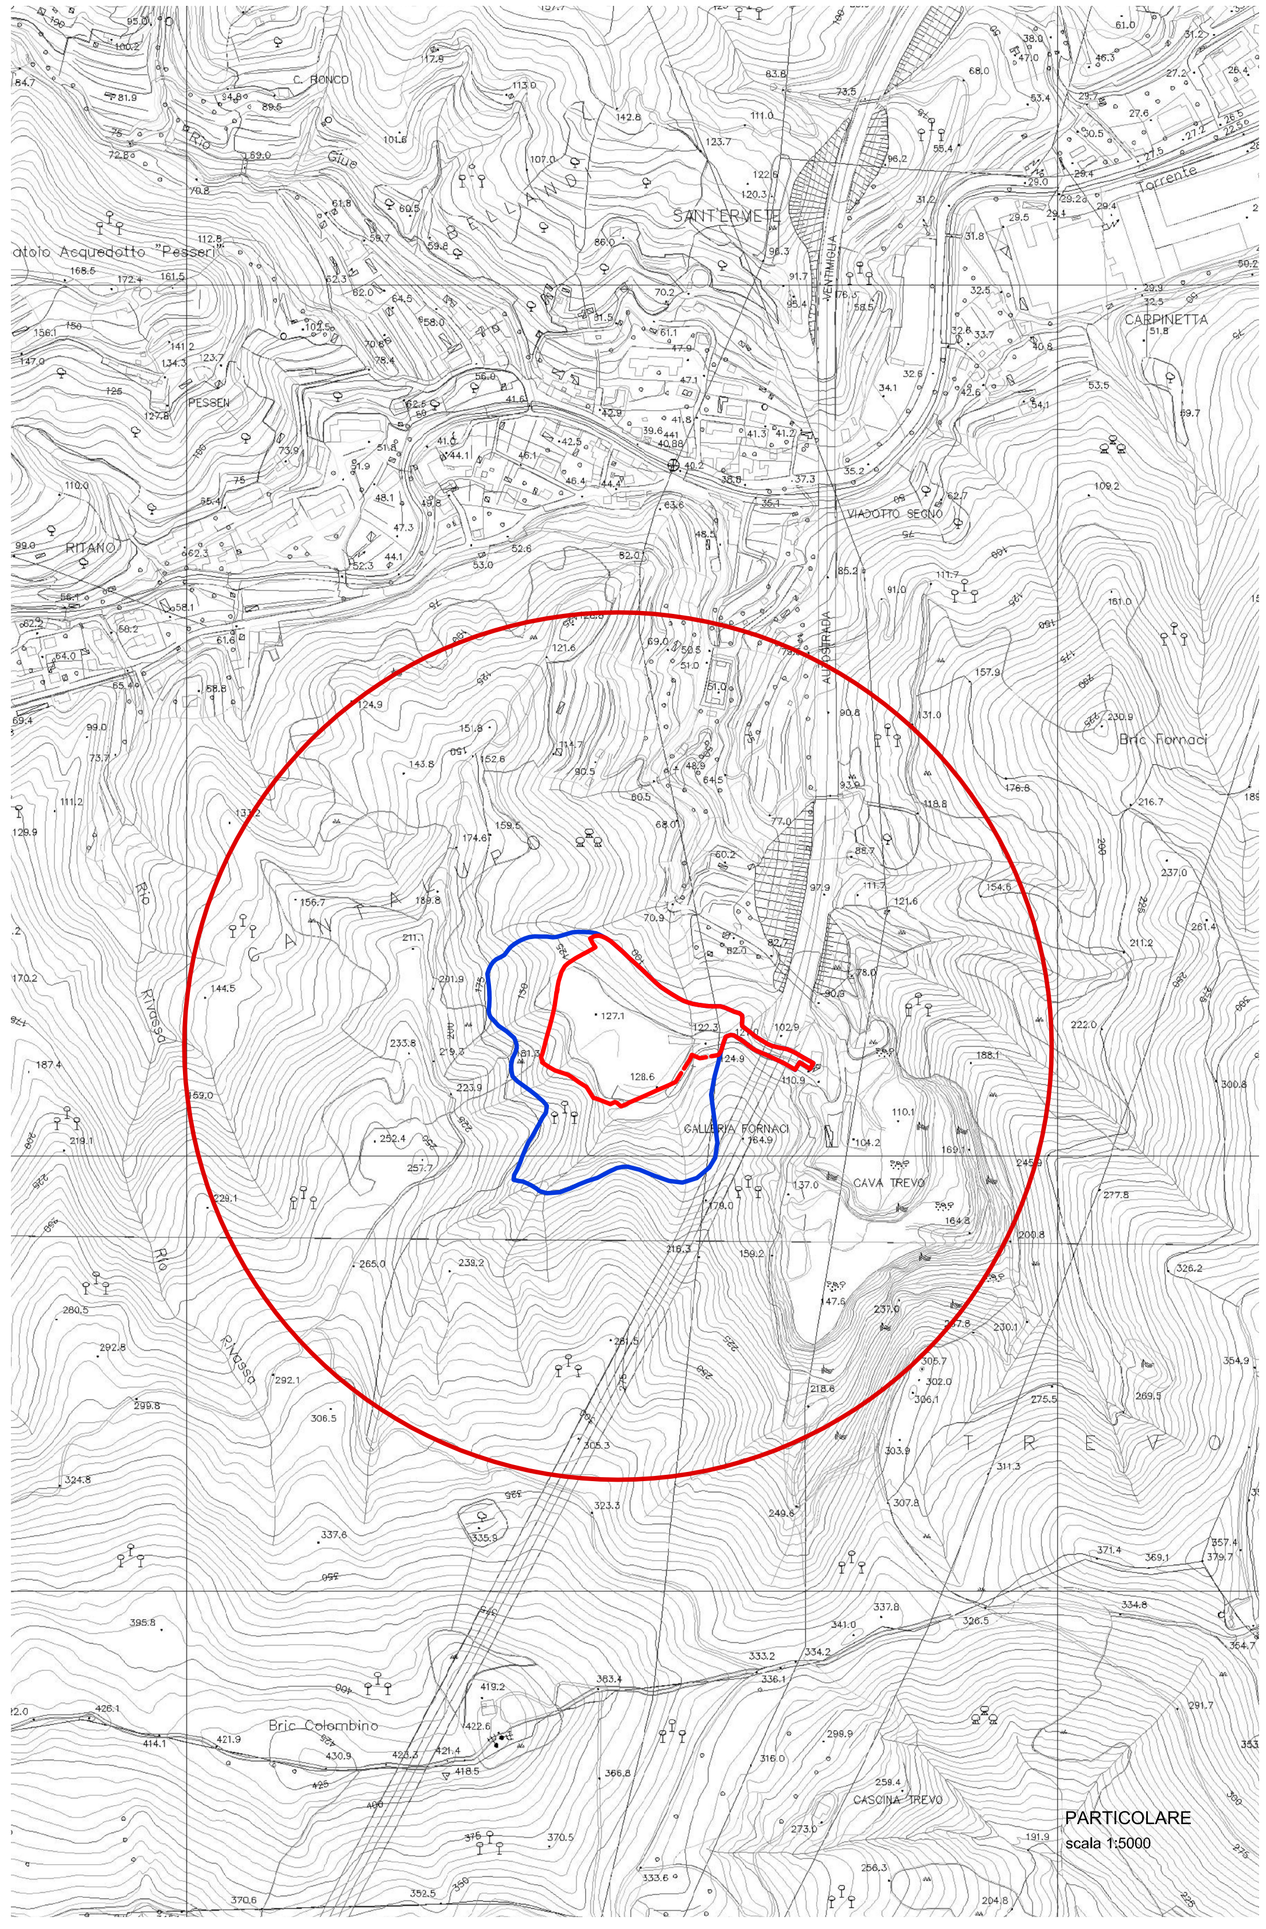

PARTICOLARE
scala 1:5000

PARTICOLARE
scala 1:2000

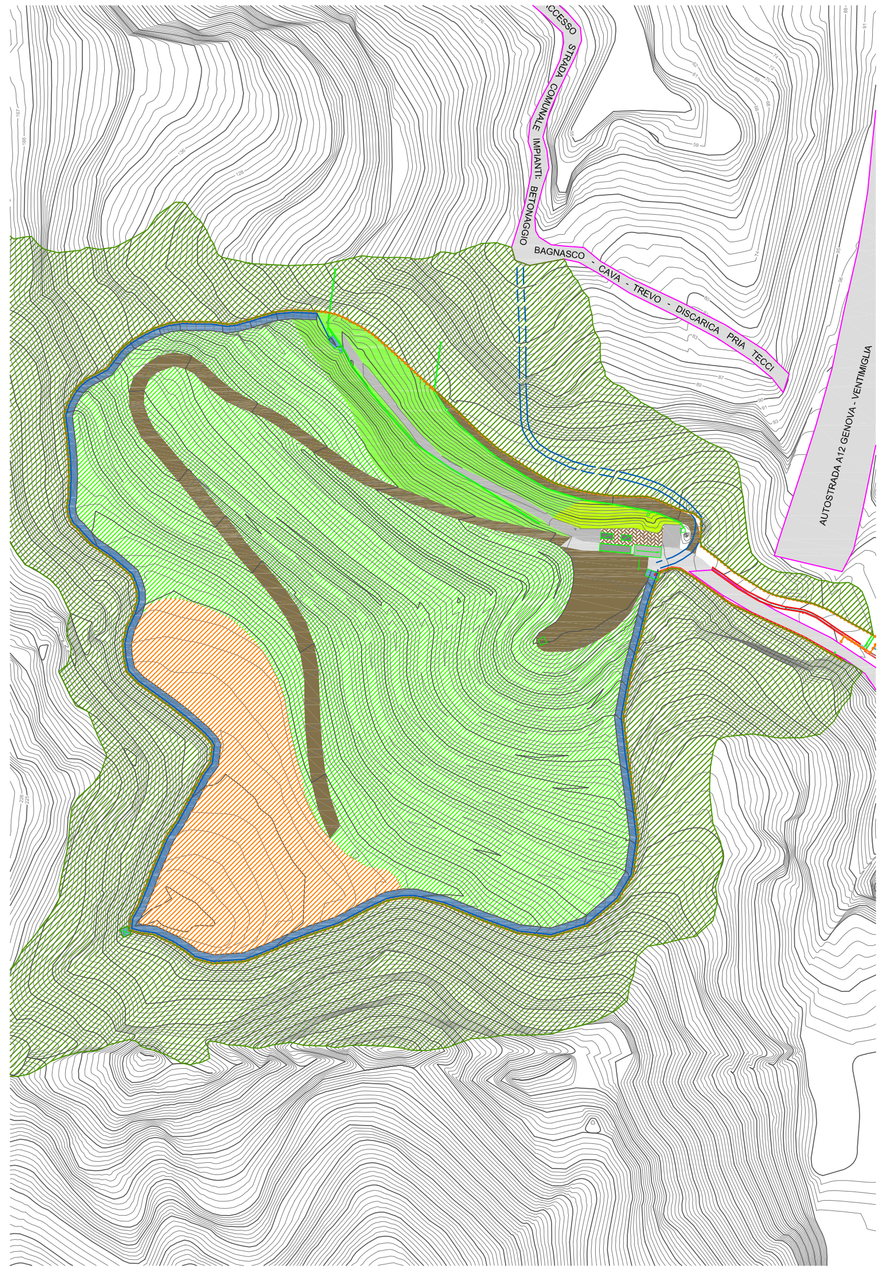

COMUNE di VADO LIGURE

PROVINCIA DI SAVONA



DISCARICA DI INERTI LOC. PRIA TECCI
PROGETTO DEFINITIVO PER LA REALIZZAZIONE DEL 1° e 2° LOTTO DI AMPLIAMENTO

REV.	DATA	DESCRIZIONE	DIS.	CONTR.	APPROV.
00	DICEMBRE 2009	EMISSIONE	M.B.	B.D.	C.T.

COMMITTENTE

PROGETTO AMBIENTE
SERVIZI INTEGRATI

Via C. Battisti, 3/2 - 17047 VADO LIGURE (SV)
tel. 019.88.03.30 - fax 019.88.03.11 - e-mail: poglano@mail.provindat.it

SISMA s.r.l.
SERVIZI DI INGEGNERIA SISTEMI DI MONITORAGGIO AMBIENTE
Via Cavalleri 22 - 17043 - Cairo Mont. (SV) - Tel./Fax 019/504100

ELABORATI DI INSERIMENTO AMBIENTALE

LOGO CONSULENTE

Dott. Carlo BENELLI Agronomo
Geom. Tomaso CERRUTI

CONSULENTI
Dott. Ing. Pietro MISURALE Ing. Idraulico
Dott. Ing. Roberto VALLARINO Ing. Geotecnico
Dott. Ing. Rossano RIBET
Dott. Cesare FERRERO Geologo
Dott. Carlo BENELLI Agronomo
Dott. Carmine BONVINO Geologo
C.P.G. Di Ceccarelli & C. s.n.c. Laboratorio Analisi
Arch. Vittoria RONCARATI
Geom. Tomaso CERRUTI

OGGETTO

INQUADRAMENTO AMBIENTALE

CARTA DELL'INTERVISIBILITA' DEL SITO

COMMESSA	REVISIONE	TAV.
XXXXXXXXXXXX	XXXXX	A002

DISEGNO N°	SCALA
XXXXXXXXXXXX	VARIE

DATA: DICEMBRE 2009	FG/DI
NOTE:	XXXXXXX

FILE: TAV_A002_Inquadramento ambientale_ Carta dell'intervisibilità del sito.dwg

A TERMINE DI LEGGE E' RIGOROSAMENTE VIETATO RIPRODURRE O COPIARE ANCHE PARZIALMENTE IL CONTENUTO DEL PRESENTE ELABORATO ©