


COMUNE di VADO LIGURE

PROVINCIA DI SAVONA

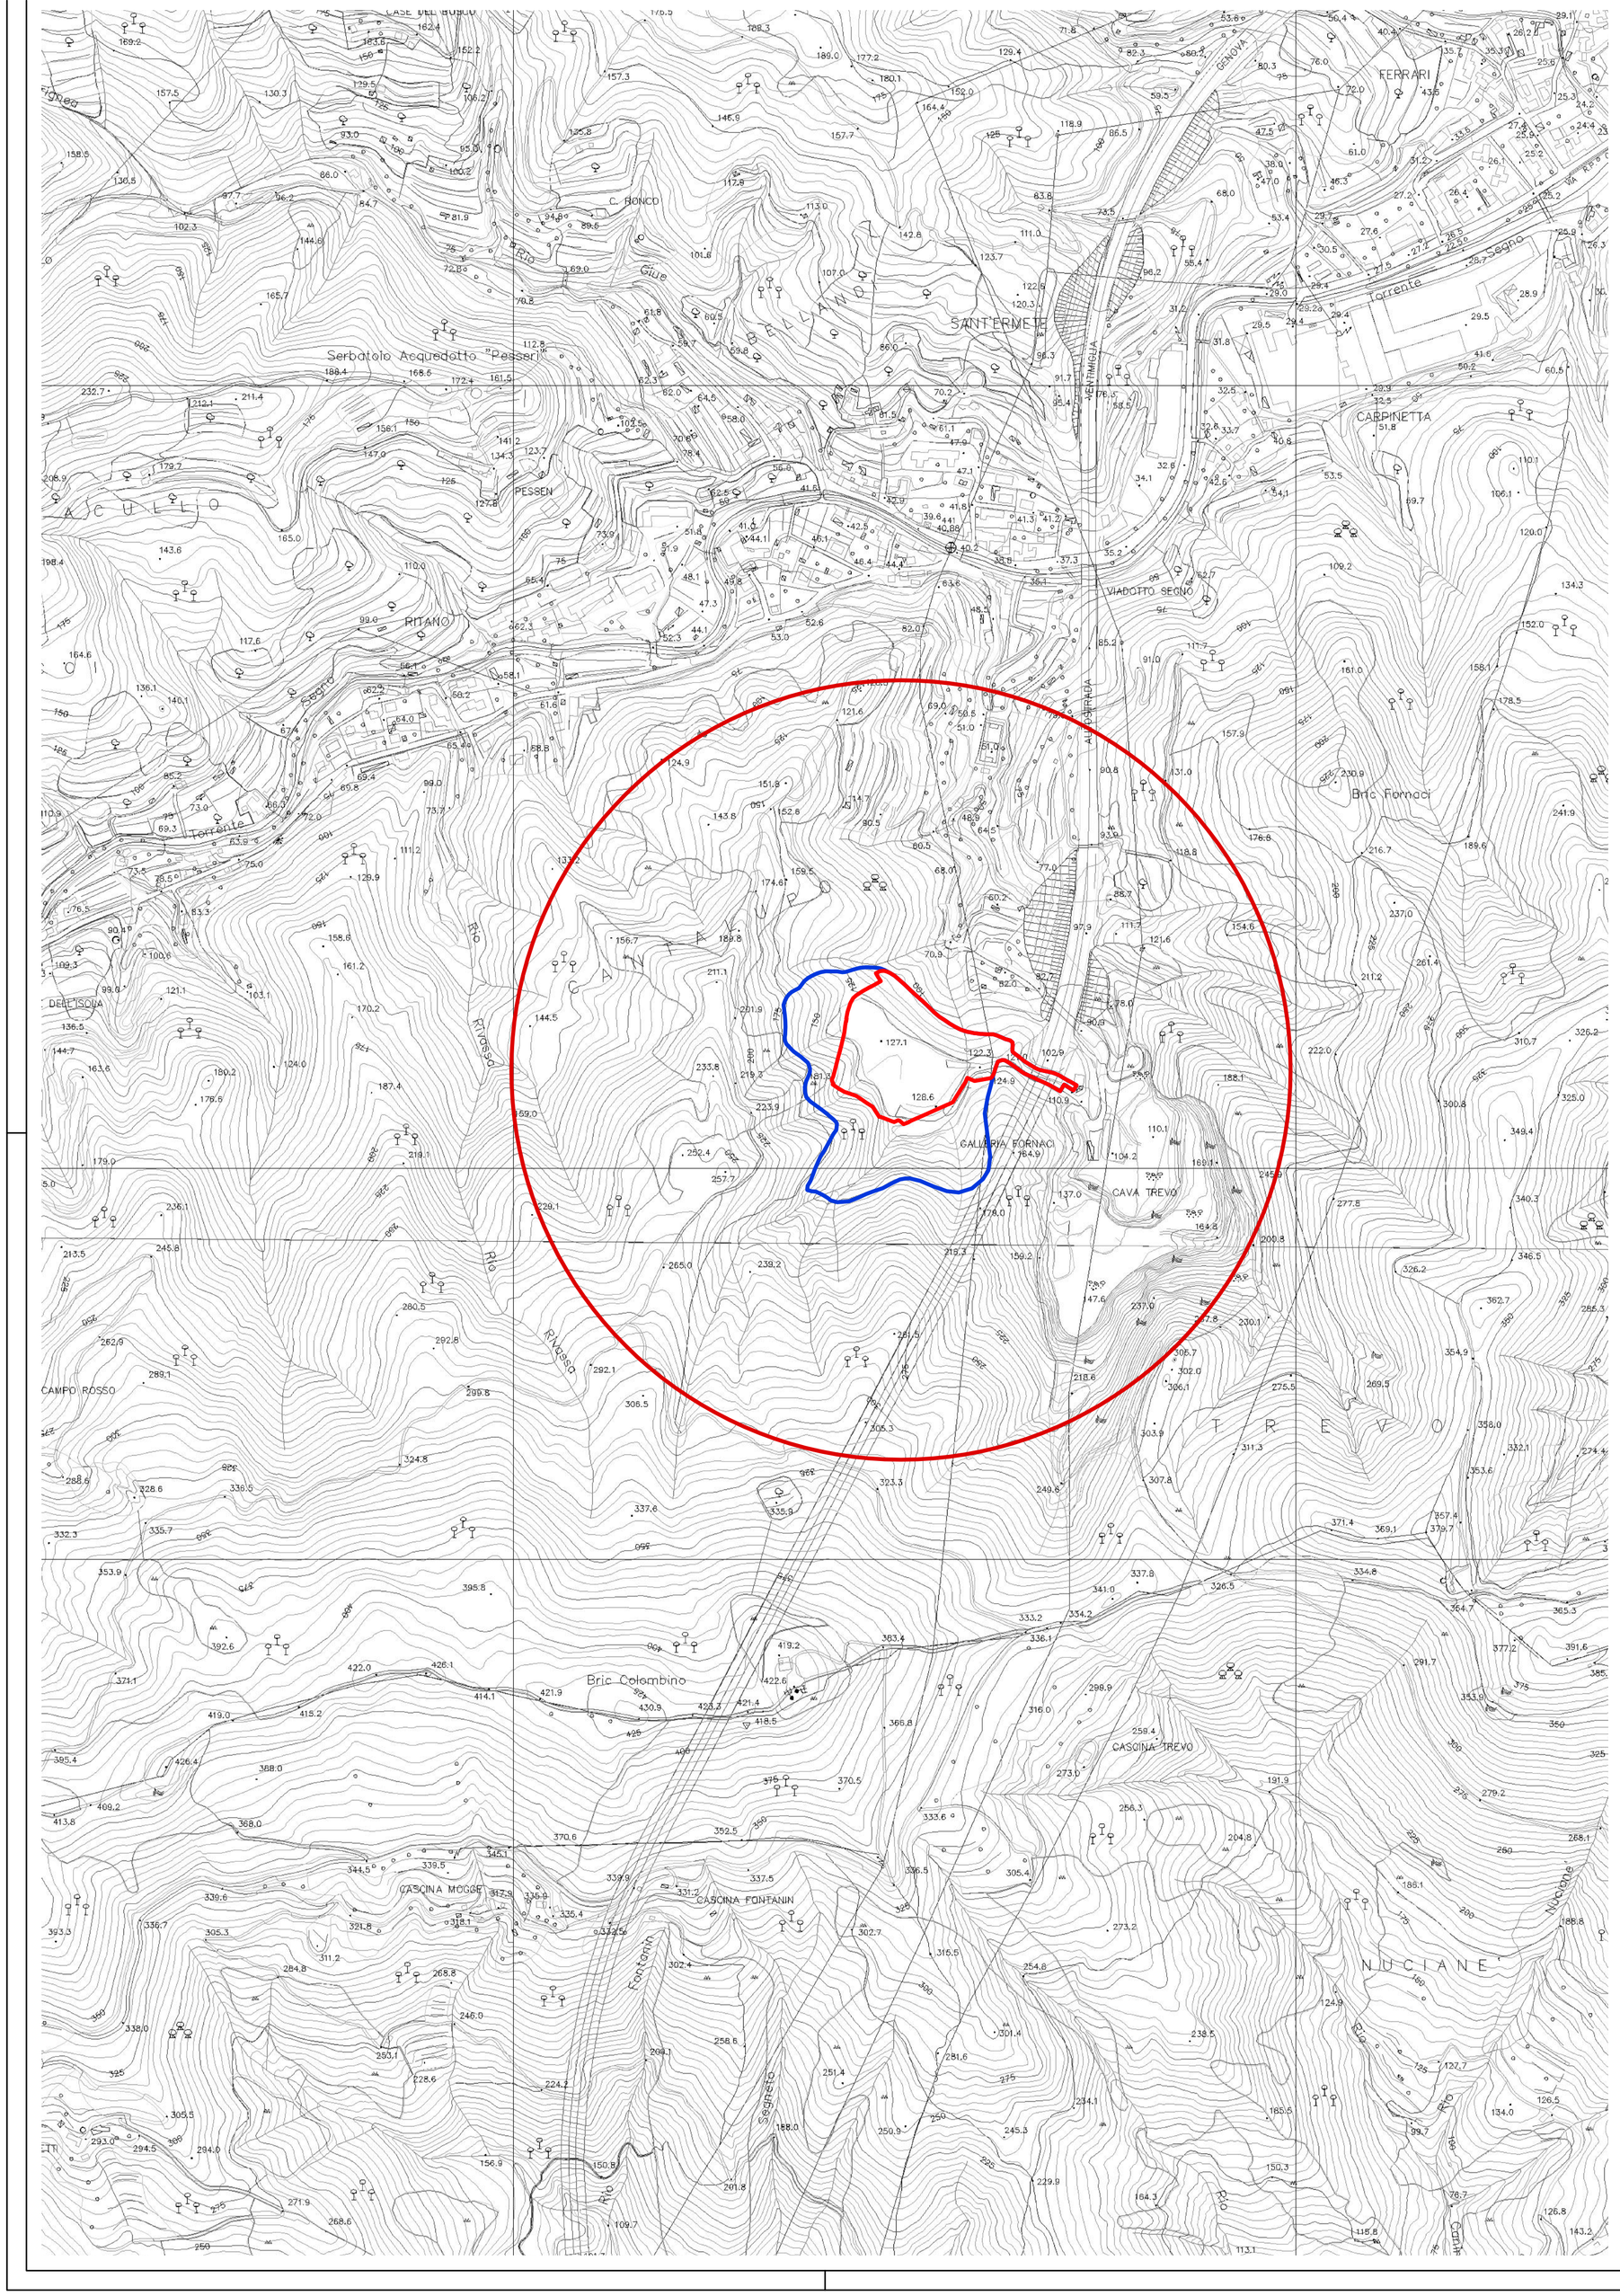

DISCARICA DI INERTI LOC. PRIA TECCI
PROGETTO DEFINITIVO PER LA REALIZZAZIONE DEL 1° e 2° LOTTO DI AMPLIAMENTO

REV.	DATA	DESCRIZIONE	DIS.	CONTR.	APPROV.
00	DICEMBRE 2009	EMISSIONE	M.B.	B.D.	C.T.

COMMITTENTE

POGLIANO S.R.L. – COSTRUZIONI – SERVIZIO AMBIENTALE
Via C. Battisti, 3/2 - 17047 VADO LIGURE (SV)
Tel. 019.88.03.30 - Fax 019.88.03.11 - e-mail: pogliano@mail.proclidet.it

SISMA s.r.l.
SERVIZI DI INGEGNERIA SISTEMI DI MONITORAGGIO AMBIENTE
Via Castellaro 22 - 17043 - Carcare (SV) - Tel / Fax 019/50944100

ELABORATI A CARATTERE GENERALE

LOGO CONSULENTE

Dott. Ing. Rossano RIBET
Geom. Tomaso CERRUTI

CONSULENTI
Dott. Ing. Pietro MISURALE Ing. Idraulico
Dott. Ing. Roberto VALLARINO Ing. Geotecnico
Dott. Ing. Rossano RIBET
Dott. Cesare FERRERO Geologo
Dott. Carlo BENELLI Agronomo
Dott. Carmine BONVINO Geologo
C.P.G. Di Ceccarelli & C. s.n.c. Laboratorio Analisi
Arch. Vittoria RONCARATI
Geom. Tomaso CERRUTI

OGGETTO

COROGRAFIE GENERALI

ESTRATTO CARTA TECNICA REGIONALE

COMMESSA	REVISIONE	TAV.
XXXXXXXXXXXX	XXXXX	G003

DISEGNO N° XXXXXXXXXXXXX

SCALA 1:5000

DATA: DICEMBRE 2009

FG/DI

NOTE: XXXXXXX

FILE: TAV_G003_Cartografia generale_Estratto C.T.R.dwg

A TERMINE DI LEGGE E' RIGOROSAMENTE VIETATO RIPRODURRE O COPIARE IL CONTENUTO DEL PRESENTE ELABORATO ©

ERROR: syntaxerror
OFFENDING COMMAND: --nostringval--

STACK:

/Title
()
/Subject
(D:20100816152353+02’00’)
/ModDate
()
/Keywords
(PDFCreator Version 0.9.5)
/Creator
(D:20100816152353+02’00’)
/CreationDate
(user)
/Author
-mark-