
VEGETAZIONALE

scala 1:25000

Limite Area Ampliamento

Limite Attuale impianto

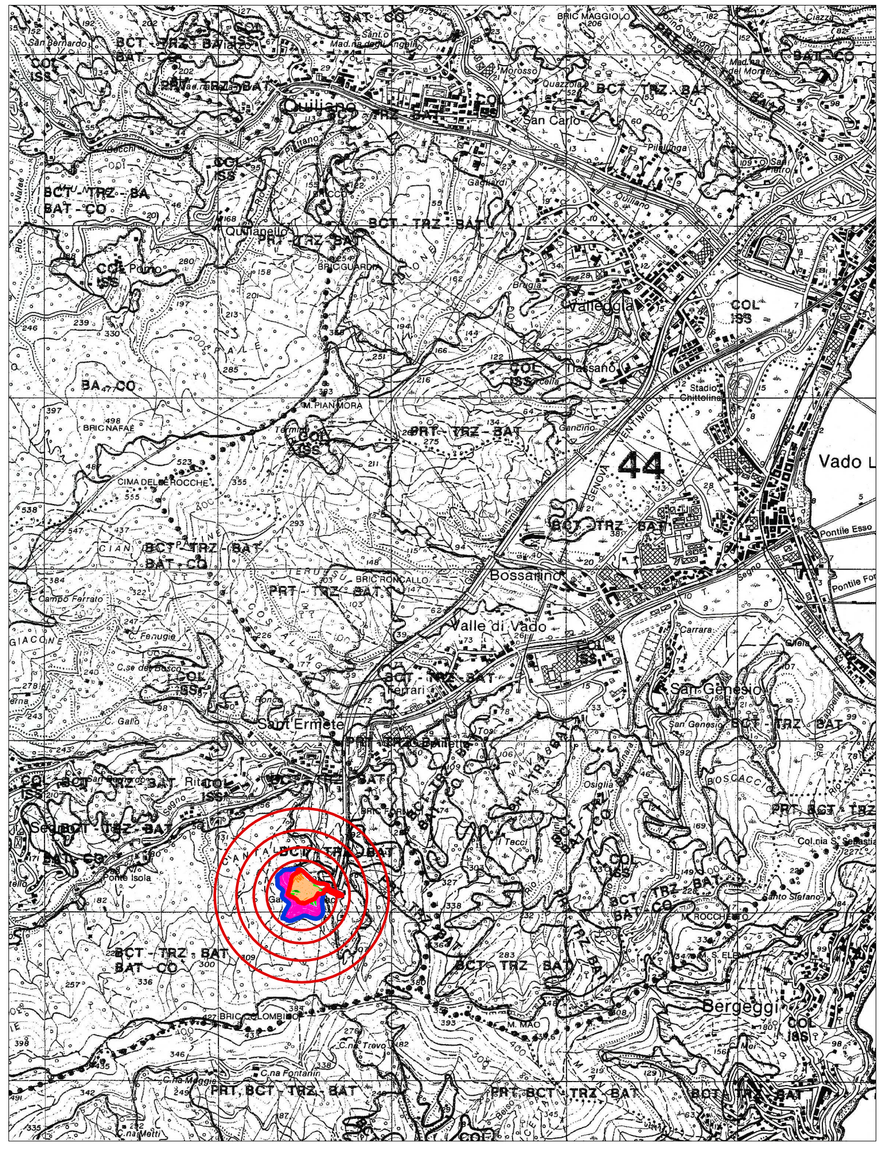


INSEDIATIVO

scala 1:25000

Limite Area Ampliamento

Limite Attuale impianto

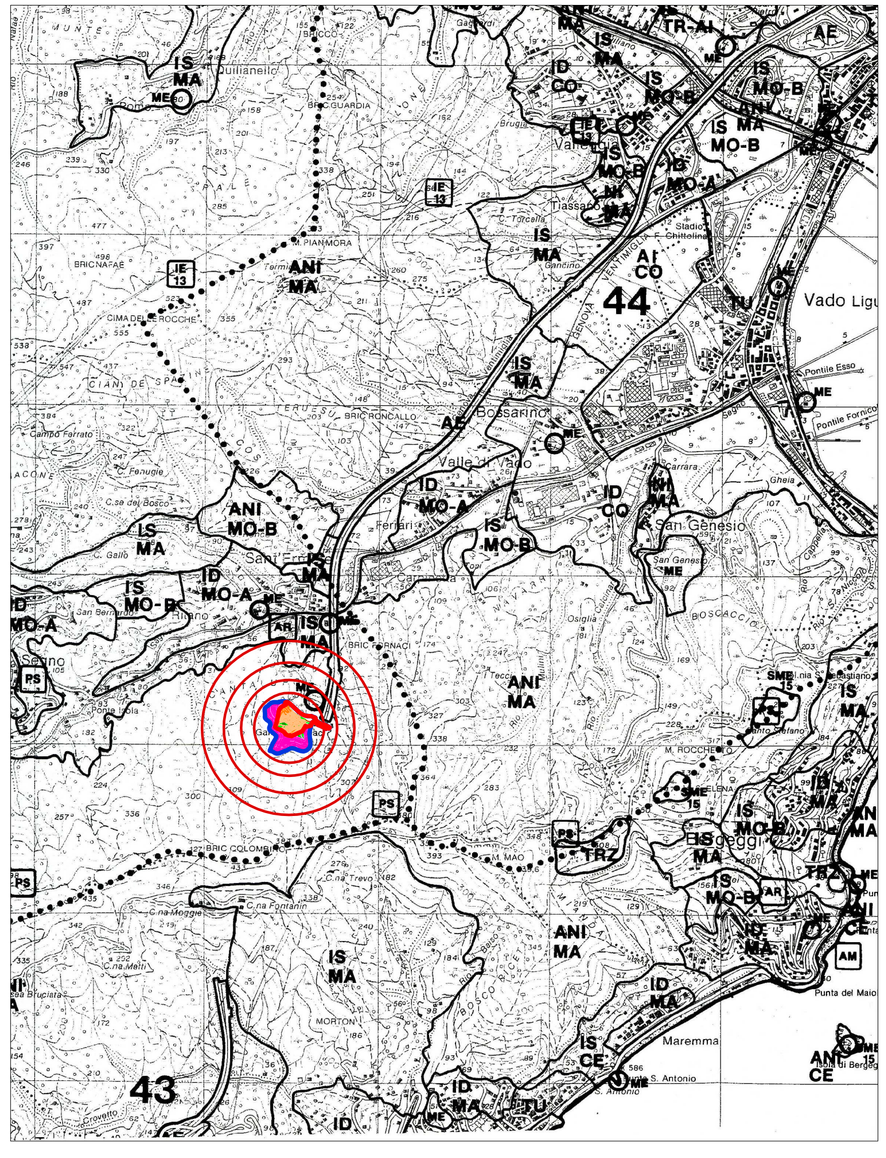


GEOMORFOLOGICO

scala 1:25000

Limite Area Ampliamento

Limite Attuale impianto

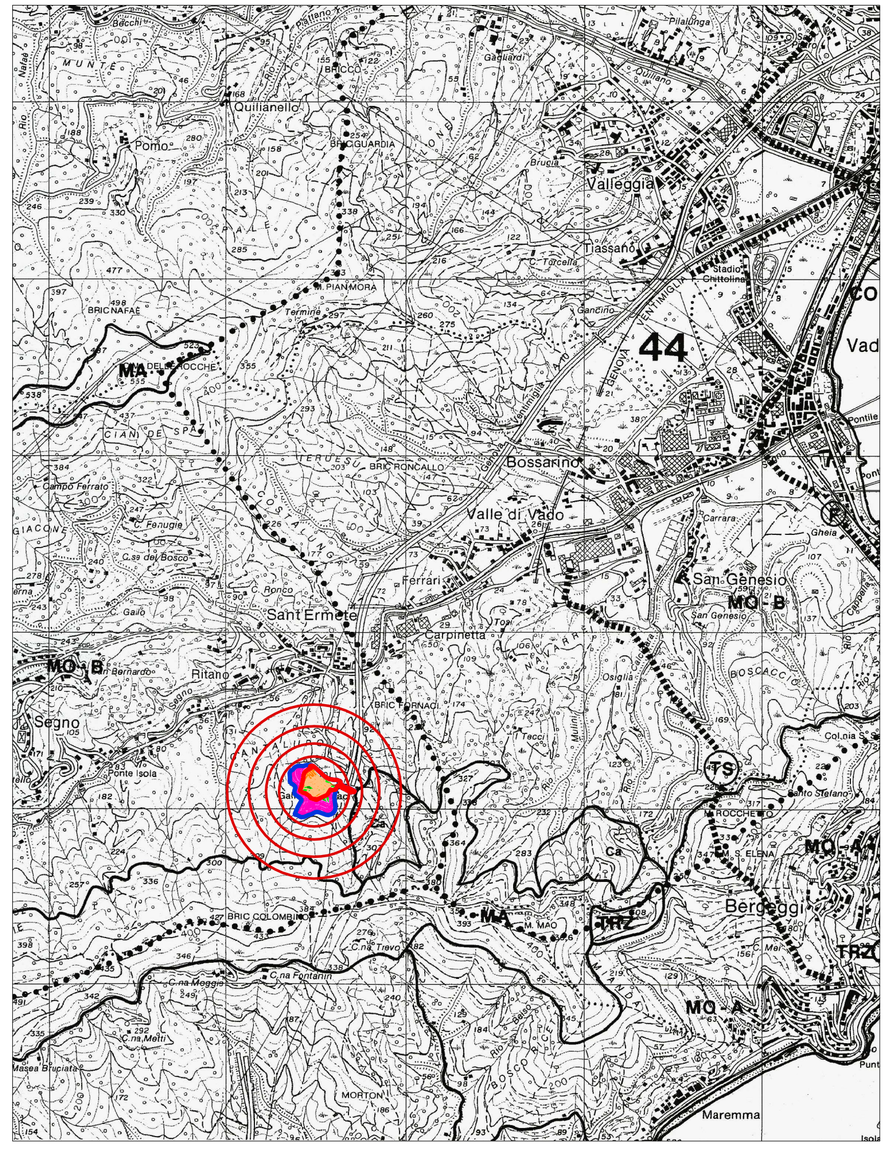

COMUNE di VADO LIGURE

PROVINCIA DI SAVONA



DISCARICA DI INERTI LOC. PRIA TECCI
PROGETTO DEFINITIVO PER LA REALIZZAZIONE DEL 1° e 2° LOTTO DI AMPLIAMENTO

REV.	DATA	DESCRIZIONE	DIS.	CONTR.	APPROV.
00	DICEMBRE 2009	EMISSIONE	M.B.	B.D.	C.T.

COMMITTENTE

POGLIANO

Via C. Battisti, 3/2 - 17047 VADO LIGURE (SV)
Tel. 019.88.03.30 - Fax 019.88.03.11 - e-mail: pogliano@mail.provinfast.it

SISMA s.r.l.
SERVIZI DI INGEGNERIA SISTEMI DI MONITORAGGIO AMBIENTE
Via Cavalieri 22 - 17043 - Carcare (SV) - Tel / Fax 019/5064100

ELABORATI A CARATTERE GENERALE

LOGO CONSULENTE

Dott. Ing. Rossano RIBET
Geom. Tomaso CERRUTI

CONSULENTI
Dott. Ing. Pietro MISURALE Ing. Idraulico
Dott. Ing. Roberto VALLARINO Ing. Geotecnico
Dott. Ing. Rossano RIBET
Dott. Cesare FERRERO Geologo
Dott. Carlo BENELLI Agronomo
Dott. Carmine BONVINO Geologo
C.P.G. Di Ceccarelli & C. s.n.c. Laboratorio Analisi
Arch. Vittoria RONCARATI
Geom. Tomaso CERRUTI

OGGETTO

COROGRAFIE GENERALI

PIANO TERRITORIALE COORDINAMENTO
- GEOMORFOLOGICO
- INSEDIATIVO
- VEGETAZIONALE

COMMESSA	REVISIONE	TAV.
XXXXXXXXXXXX	XXXXX	G004

DISEGNO N° XXXXXXXXXXXX

SCALA 1:25.000

DATA: DICEMBRE 2009

FG/DI XXXXXXX

FILE: TAV_G004_Cartografia generale_Piano territoriale coordinamento.dwg

NOTE:

A TERMINE D. LEGGE E' RIGOROSAMENTE VIETATO RIPRODURRE O DIVULGARE A TERZI IL CONTENUTO DEL PRESENTE ELABORATO

ERROR: syntaxerror
OFFENDING COMMAND: --nostringval--

STACK:

/Title
()
/Subject
(D:20100816154749+02’00’)
/ModDate
()
/Keywords
(PDFCreator Version 0.9.5)
/Creator
(D:20100816154749+02’00’)
/CreationDate
(user)
/Author
-mark-