

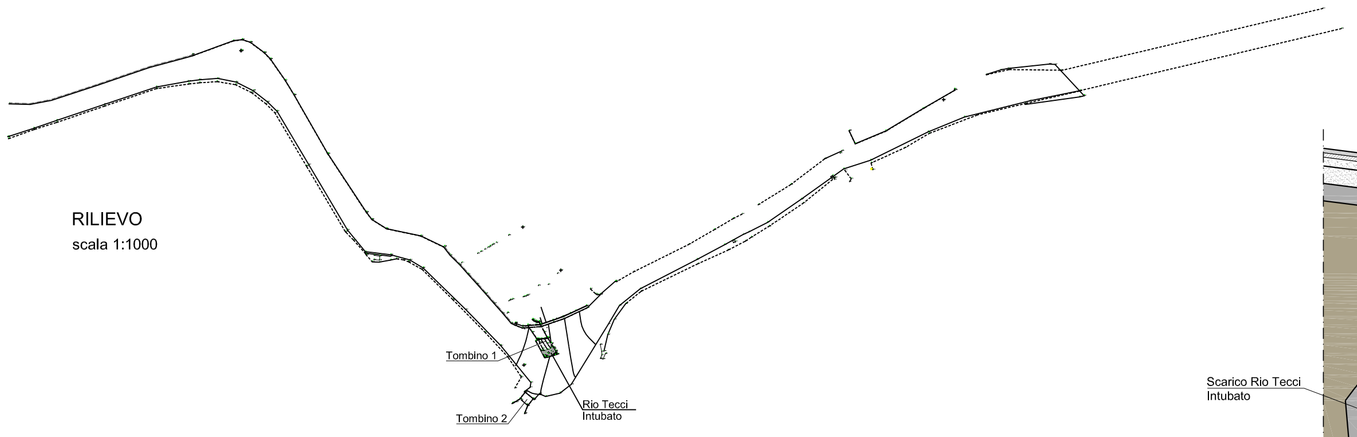


RILIEVO
scala 1:1000


PARTICOLARI TOMBINO 1

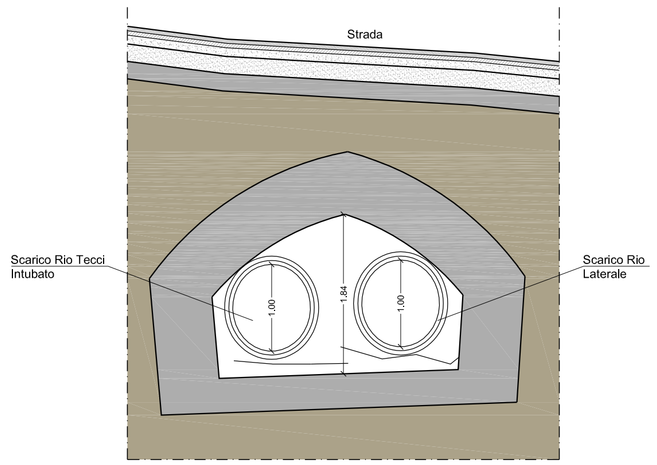


SEZIONE A - A'
scala 1:50

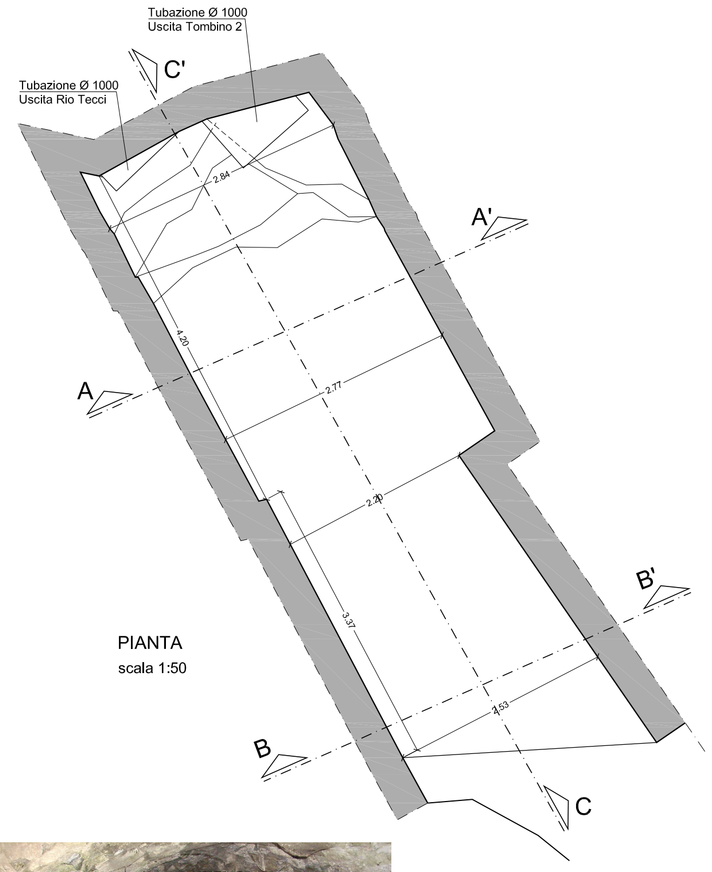

PIANTA
scala 1:50

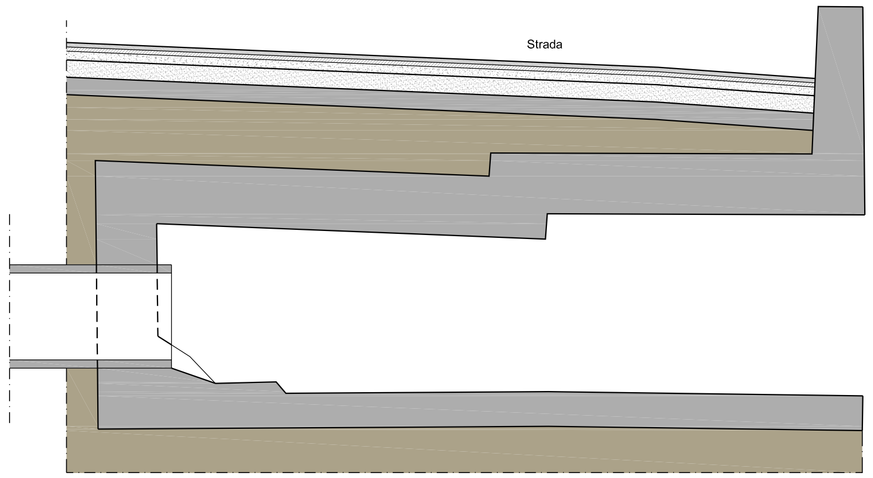

SEZIONE C - C'
scala 1:50

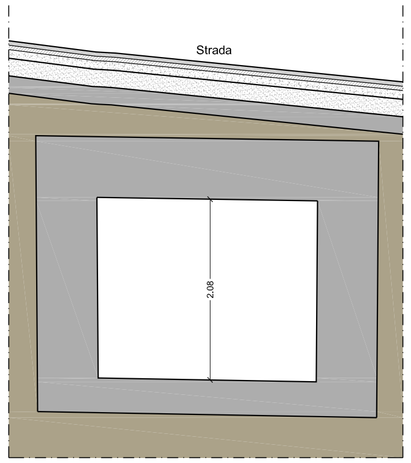

SEZIONE B - B'
scala 1:50

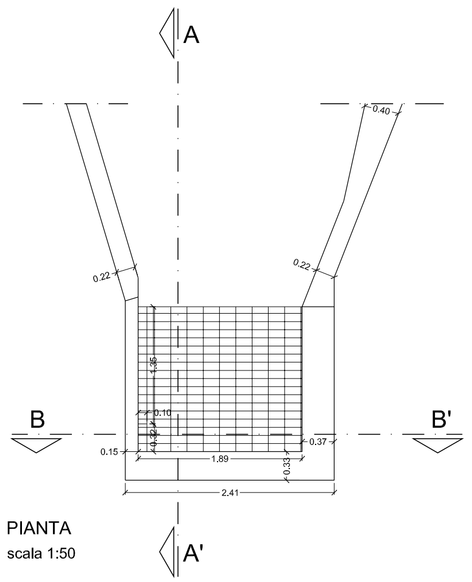


FOTO 1

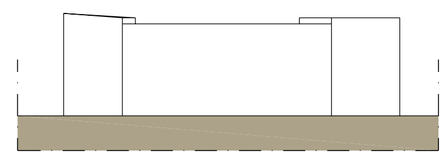


FOTO 2


PARTICOLARI TOMBINO 2




PIANTA
scala 1:50




PROSPETTO FRONTALE
scala 1:50

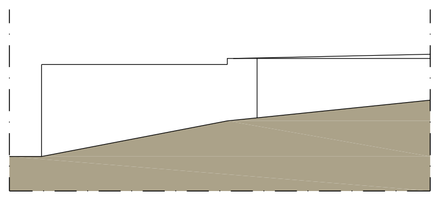

PROSPETTO LATERALE
scala 1:50

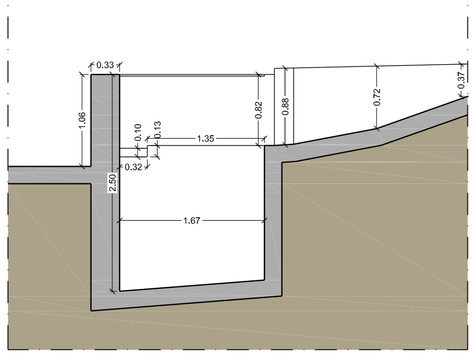

SEZIONE B - B'
scala 1:50

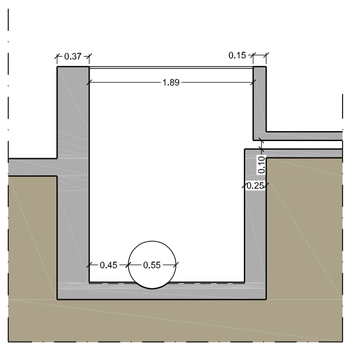

SEZIONE A - A'
scala 1:50



FOTO 3



FOTO 4

COMUNE di VADO LIGURE

PROVINCIA DI SAVONA



DISCARICA DI INERTI LOC. PRIA TECCI
PROGETTO DEFINITIVO PER LA REALIZZAZIONE DEL 1° e 2° LOTTO DI AMPLIAMENTO

REV.	DATA	DESCRIZIONE	DIS.	CONTR.	APPROV.
00	DICEMBRE 2009	EMISSIONE	M.B.	B.D.	C.T.

COMMITTENTE

POGLIANO ARREDO URBANO
Via C. Battisti, 3/3 - 17047 VADO LIGURE (SV)
Tel. 019.88.03.30 - Fax 019.88.03.11 - e-mail: pogliano@mail.proxidot.it

SISMA s.r.l.
SERVIZI DI INGEGNERIA SISTEMI DI MONITORAGGIO AMBIENTE
Via Carenina 62 - 17043 - Carcare (SV) - Tel / Fax 019/5044100

ELABORATI DI
INQUADRAMENTO IDROLOGICO

LOGO CONSULENTE

Dott. Ing. Pietro MISURALE ITEC engineering

CONSULENTI
Dott. Ing. Pietro MISURALE Ing. Idraulico
Dott. Ing. Roberto VALLARINO Ing. Geotecnico
Dott. Ing. Rossano RIBET
Dott. Cesare FERRERO Geologo
Dott. Carlo BENELLI Agronomo
Dott. Carmine BONVINO Geologo
C.P.G. Di Ceccarelli & C. s.n.c. Laboratorio Analisi
Arch. Vittoria RONCARATI
Geom. Tomaso CERRUTI

OGGETTO

RILIEVO OPERE IDRAULICHE ESISTENTI

PARTICOLARI TOMBINI

COMMESSA	REVISIONE	TAV.
XXXXXXXXXXXX	XXXXX	H001

DISEGNO N°	SCALA
XXXXXXXXXXXX	1:50 1:1000
DATA: DICEMBRE 2009	FG/DI
NOTE:	XXXXXXX

FILE: TAV_H001_Rilievo opere idrauliche esistenti.dwg

A TERMINE DI LEGGE E' RIPRODUZIONE VIETATO ANCHE PARZIALE O PARZIALE DEL CONTENUTO DEL PRESENTE ELABORATO ©

ERROR: syntaxerror
OFFENDING COMMAND: --nostringval--

STACK:

/Title
()
/Subject
(D:20100816163300+02’00’)
/ModDate
()
/Keywords
(PDFCreator Version 0.9.5)
/Creator
(D:20100816163300+02’00’)
/CreationDate
(user)
/Author
-mark-