

VASCA DI DISSIPAZIONE E
SEDIMENTAZIONE A VALLE DISCARICA

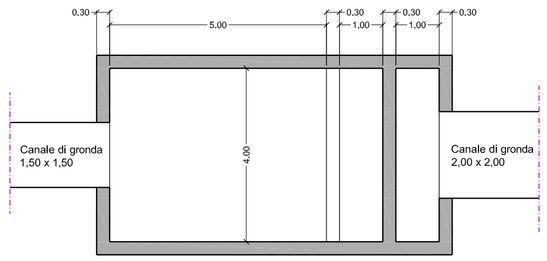


PIANTA
scala 1:100

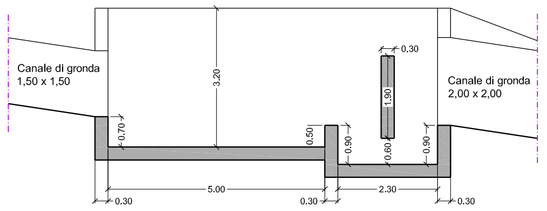


SEZIONE
scala 1:100

VASCA DI DISSIPAZIONE E SEDIMENTAZIONE PRIMA
DELL'ATTRAVERSAMENTO CON VIA LAZIO

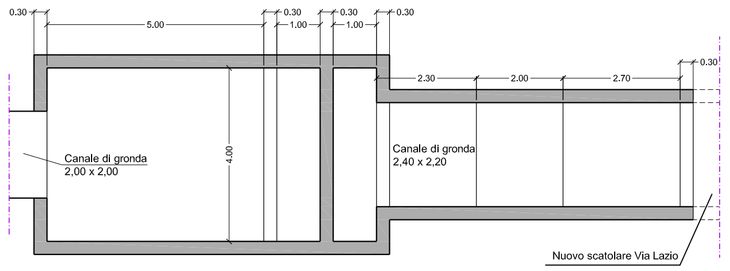


PIANTA
scala 1:100

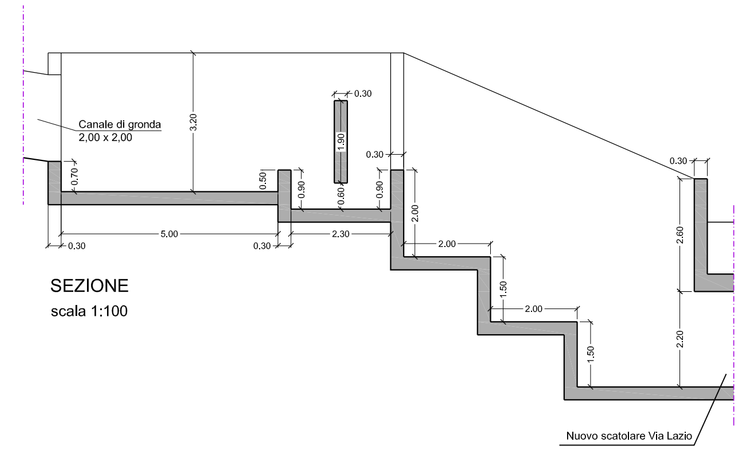


SEZIONE
scala 1:100

NUOVO SCATOLARE ATTRAVERSAMENTO VIA LAZIO

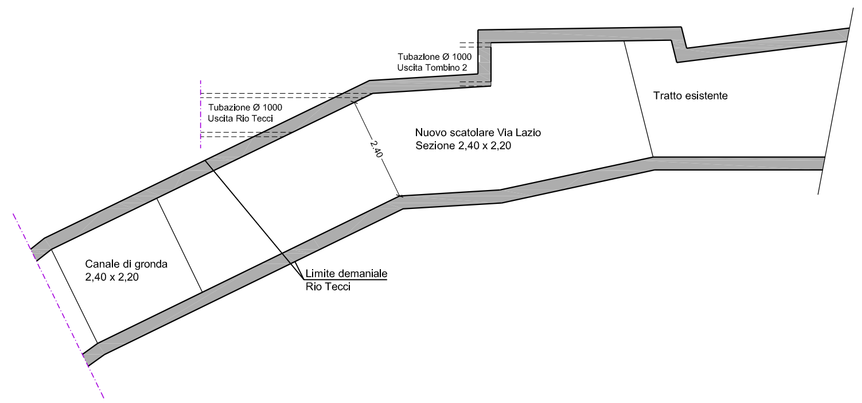

PIANTA
scala 1:100

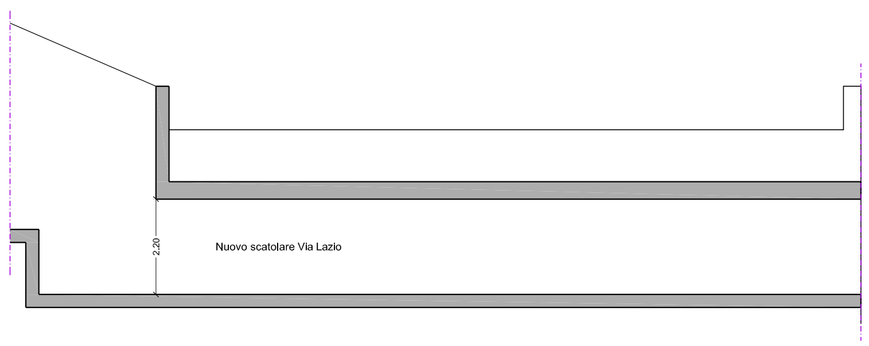

SEZIONE
scala 1:100

COMUNE di VADO LIGURE
PROVINCIA DI SAVONA



DISCARICA DI INERTI LOC. PRIA TECCI
PROGETTO DEFINITIVO PER LA REALIZZAZIONE DEL
1° e 2° LOTTO DI AMPLIAMENTO

REV.	DATA	DESCRIZIONE	DIS.	CONTR.	APPROV.
00	MARZO 2011	EMISSIONE	M.B.	B.D.	C.T.

COMMITTENTE

POGLIANO S.r.l. — Via C. Battisti, 3/2 - 17047 VADO LIGURE (SV)
tel. 019.88.03.30 - fax 019.88.03.11 - e-mail: pogliano@mail.proxidial.it

SISMA s.r.l.
SERVIZI DI INGEGNERIA SISTEMI DI MONITORAGGIO AMBIENTE
Via Castellaré 22 - 17043 - Carcare (SV) - Tel / Fax 019/5644100

ELABORATI DI
INQUADRAMENTO IDROLOGICO

CONSULENTI
Dott. Ing. Pietro MISURALE Ing. Idraulico
Dott. Ing. Roberto VALLARINO Ing. Geotecnico
Dott. Ing. Rossano RIBET
Dott. Cesare FERRERO Geologo
Dott. Carlo BENELLI Agronomo
Dott. Carmine BONVINO Geologo
C.P.G. Di Ceccarelli & C. s.n.c. Laboratorio Analisi
Arch. Vittoria RONCARATI
Geom. Tomaso CERRUTI

LOGO CONSULENTE

Dott. Ing. Pietro MISURALE
Geom. Tomaso CERRUTI

OGGETTO

CANALE DI GRONDA A VALLE DISCARICA

PARTICOLARI COSTRUTTIVI

COMMESSA	REVISIONE	TAV.
xxxxxxxxxxxx	XXXXX	H006

DISEGNO N°	SCALA
XXXXXXXXXXXXX	1:100
DATA: MARZO 2011	FG/DI
NOTE:	XXXXXXX

FILE: TAV_H002_H006_Canale di gronda Basso.dwg

A TERMINE DI LEGGE E' RIGOROSAMENTE VIETATO RIPRODURRE O COMUNICARE A TERZI IL CONTENUTO DEL PRESENTE LAVORO ©