
PARTICOLARE SEZIONE B-B'

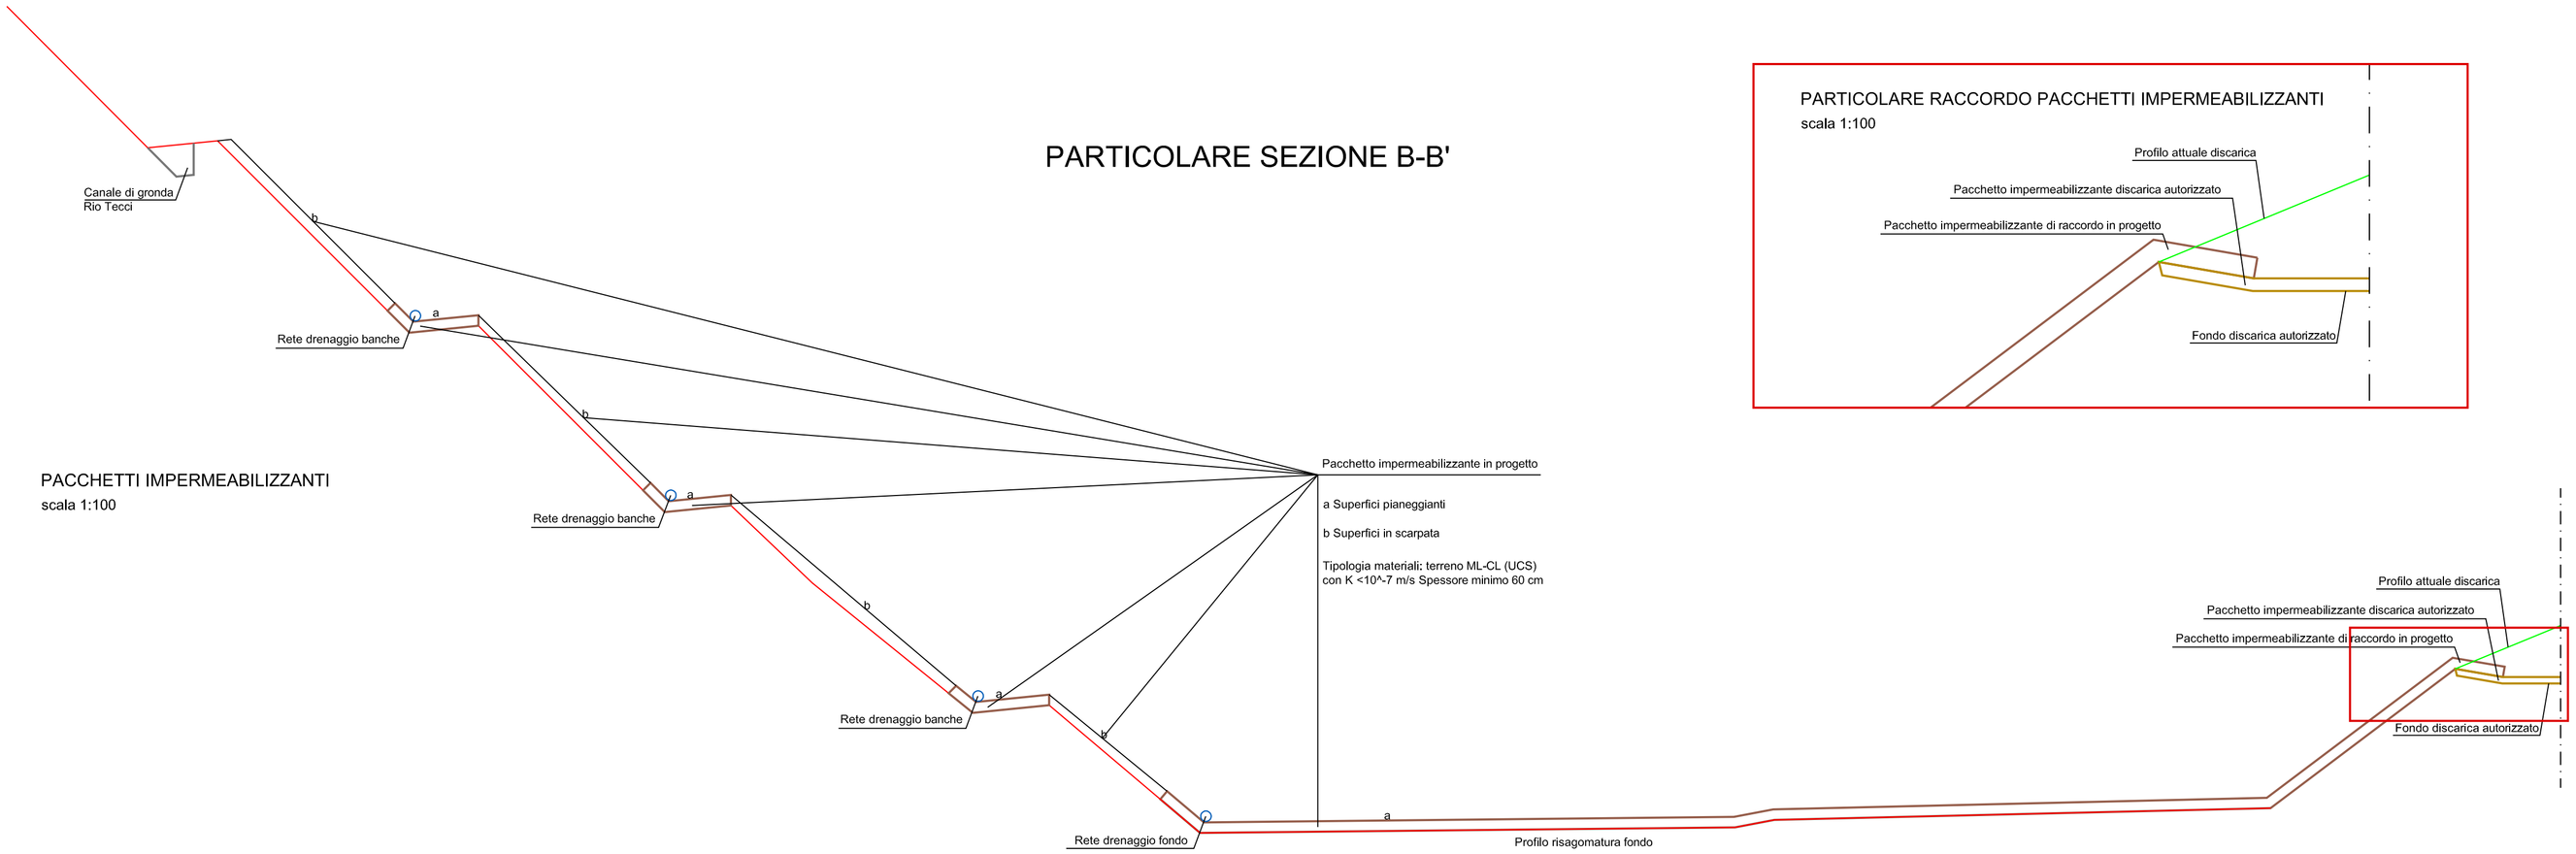

PACCHETTI IMPERMEABILIZZANTI
scala 1:100

PARTICOLARE RACCORDO PACCHETTI IMPERMEABILIZZANTI
scala 1:100

LEGENDA

1. area a parcheggio
2. pesa
3. edificio alloggiamento pesa e bollettazione
4. spogliatoi e servizi
5. pavimentazione in asfalto
6. pozzetti di campionamento acque di drenaggio
7. area di lavaggio ruote camion
8. Rio Tecci
9. canale di gronda
10. canale scolmatore per le acque meteoriche
11. vasca di sedimentazione e campionamento
12. nuova opera di presa rio Tecci
13. nuovo sedime rio Tecci
14. recinzione h. 2,50
15. fossa IMOFF uffici
16. guard-rail
17. punto di campionamento qualità dell'aria
18. punto di misurazioni fonometriche
19. punto di immissione acque meteoriche nel rio Tecci
20. punto di immissione scarico acque superficiali e di drenaggio nel rio laterale affluente del rio Tecci

- aree finite in asfalto
- aree finite a giardino
- aree e percorsi pedonali inghiaiati
- aree finite a verde
- aree finite in stabilizzato
- vasche di sedimentazione e campionamento
- pacchetto impermeabilizzante

PZ.n. piezometro la quota è riferita alla testa del chiusino


IN.n. inclinometro

canale di guardia

Lotto 1

Lotto 2

Pozzetto e vasca campionamento acque di drenaggio corpo discarica in progetto

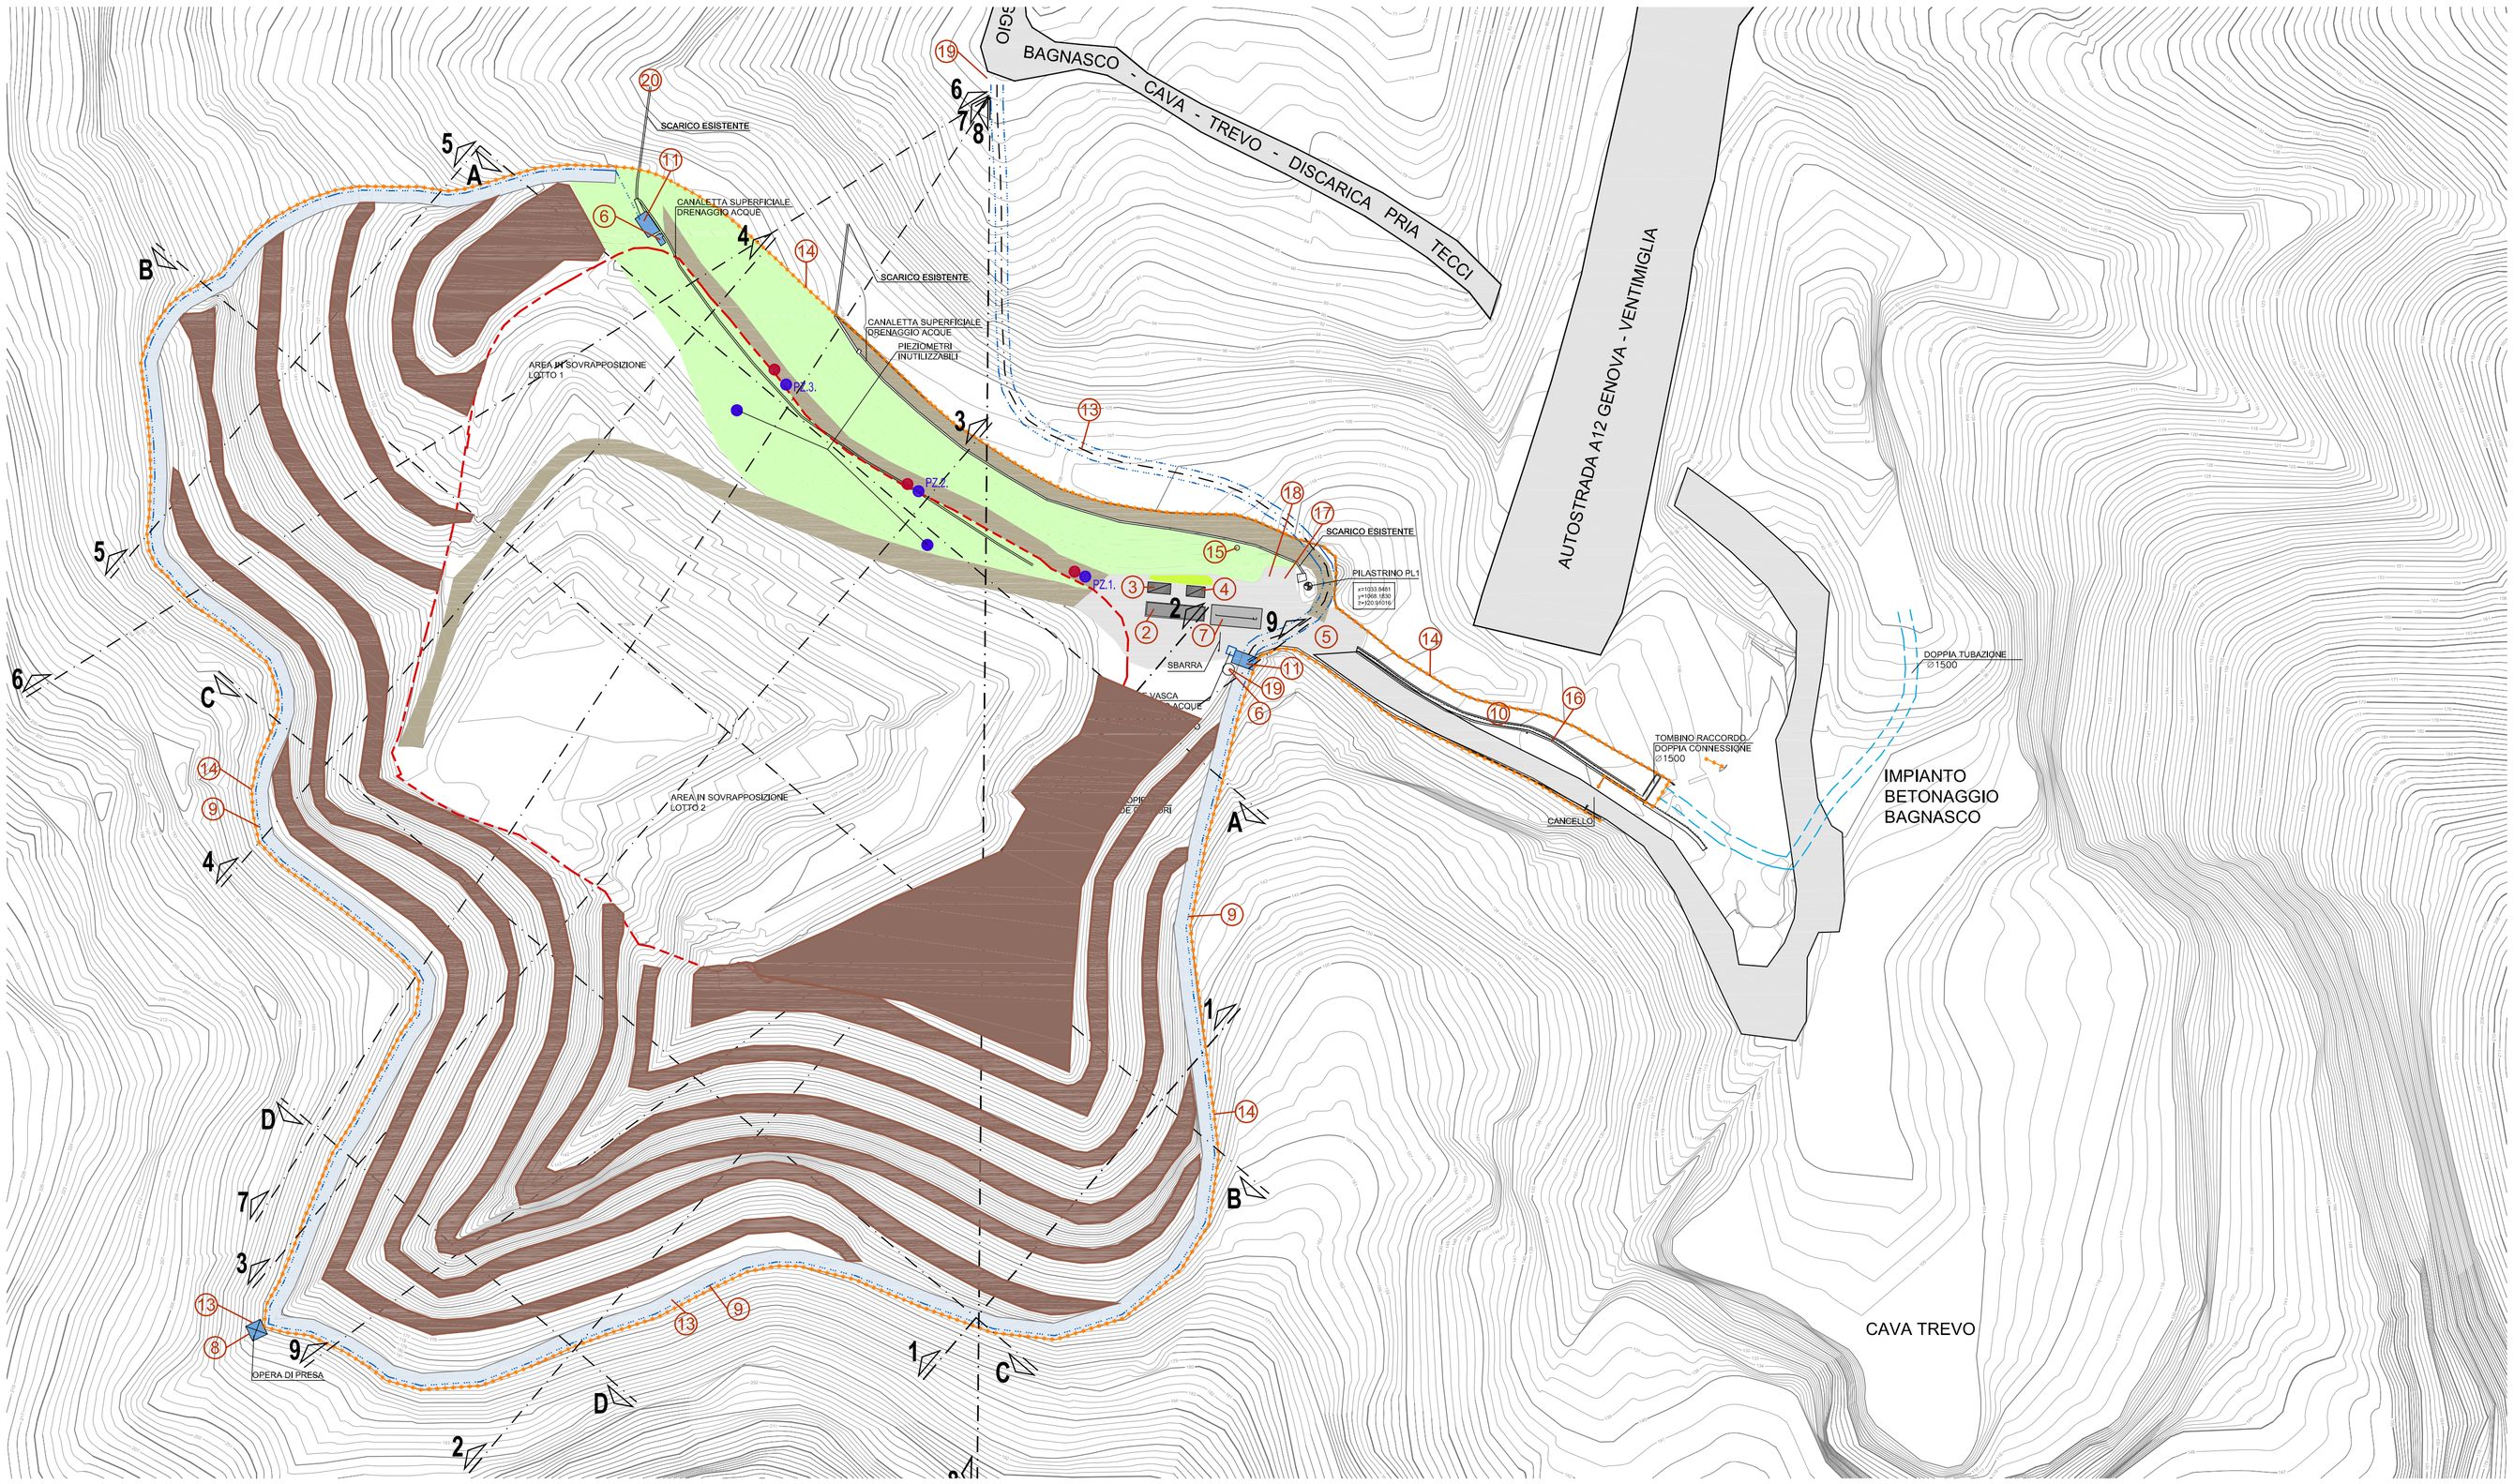

COMUNE di VADO LIGURE

PROVINCIA DI SAVONA



DISCARICA DI INERTI LOC. PRIA TECCI
PROGETTO DEFINITIVO PER LA REALIZZAZIONE DEL 1° e 2° LOTTO DI AMPLIAMENTO

REV.	DATA	DESCRIZIONE	DIS.	CONTR.	APPROV.
00	MARZO 2011	EMISSIONE	M.B.	B.D.	C.T.

A TERMINE DI LEGGE E' INCONDIZIONATAMENTE VIETATO RIPRODURRE O COPIARE IL CONTENUTO DEL PRESENTE ELABORATO ©

COMMITTENTE
POGLIANO GEOMETRI ASSOCIATI
Via C. Battisti, 2/2 - 17047 VADO LIGURE (SV)
tel. 019.88.03.30 - fax 019.88.03.11 - e-mail: pogliano@mail.provincia.it

SISMA s.r.l.
SERVIZI DI INGEGNERIA SISTEMI DI MONITORAGGIO AMBIENTE
Via Cave 22 - 17043 - Carcare (SV) - Tel / Fax 019/5044100

ELABORATI DI PROGETTO GENERALE

LOGO CONSULENTE
Dott. Ing. Rossano RIBET
Geom. Tomaso CERRUTI

CONSULENTI
Dott. Ing. Pietro MISURALE Ing. Idraulico
Dott. Ing. Roberto VALLARINO Ing. Geotecnico
Dott. Ing. Rossano RIBET
Dott. Cesare FERRERO Geologo
Dott. Carlo BENELLI Agronomo
Dott. Carmine BONVINO Geologo
C.P.G. Di Ceccarelli & C. s.n.c. Laboratorio Analisi
Arch. Vittoria RONCARATI
Geom. Tomaso CERRUTI

OGGETTO
PLANIMETRIA RACCORDO IMPERMEABILIZZAZIONE ESISTENTE CON PROGETTO

COMMESSA	REVISIONE	TAV.
XXXXXXXXXXXX	XXXXX	P001.1
DISEGNO N° XXXXXXXXXXXXX		SCALA 1:1000
DATA: MARZO 2011		FG/DI
NOTE:		XXXXXXX

FILE: TAV_P001.1_Raccordo imp esistente-progetto.dwg