
PROFILO LONGITUDINALE CANALE DI GRONDA
scala 1:1000

Scala orizzontale 1/1000

Scala verticale 1/500

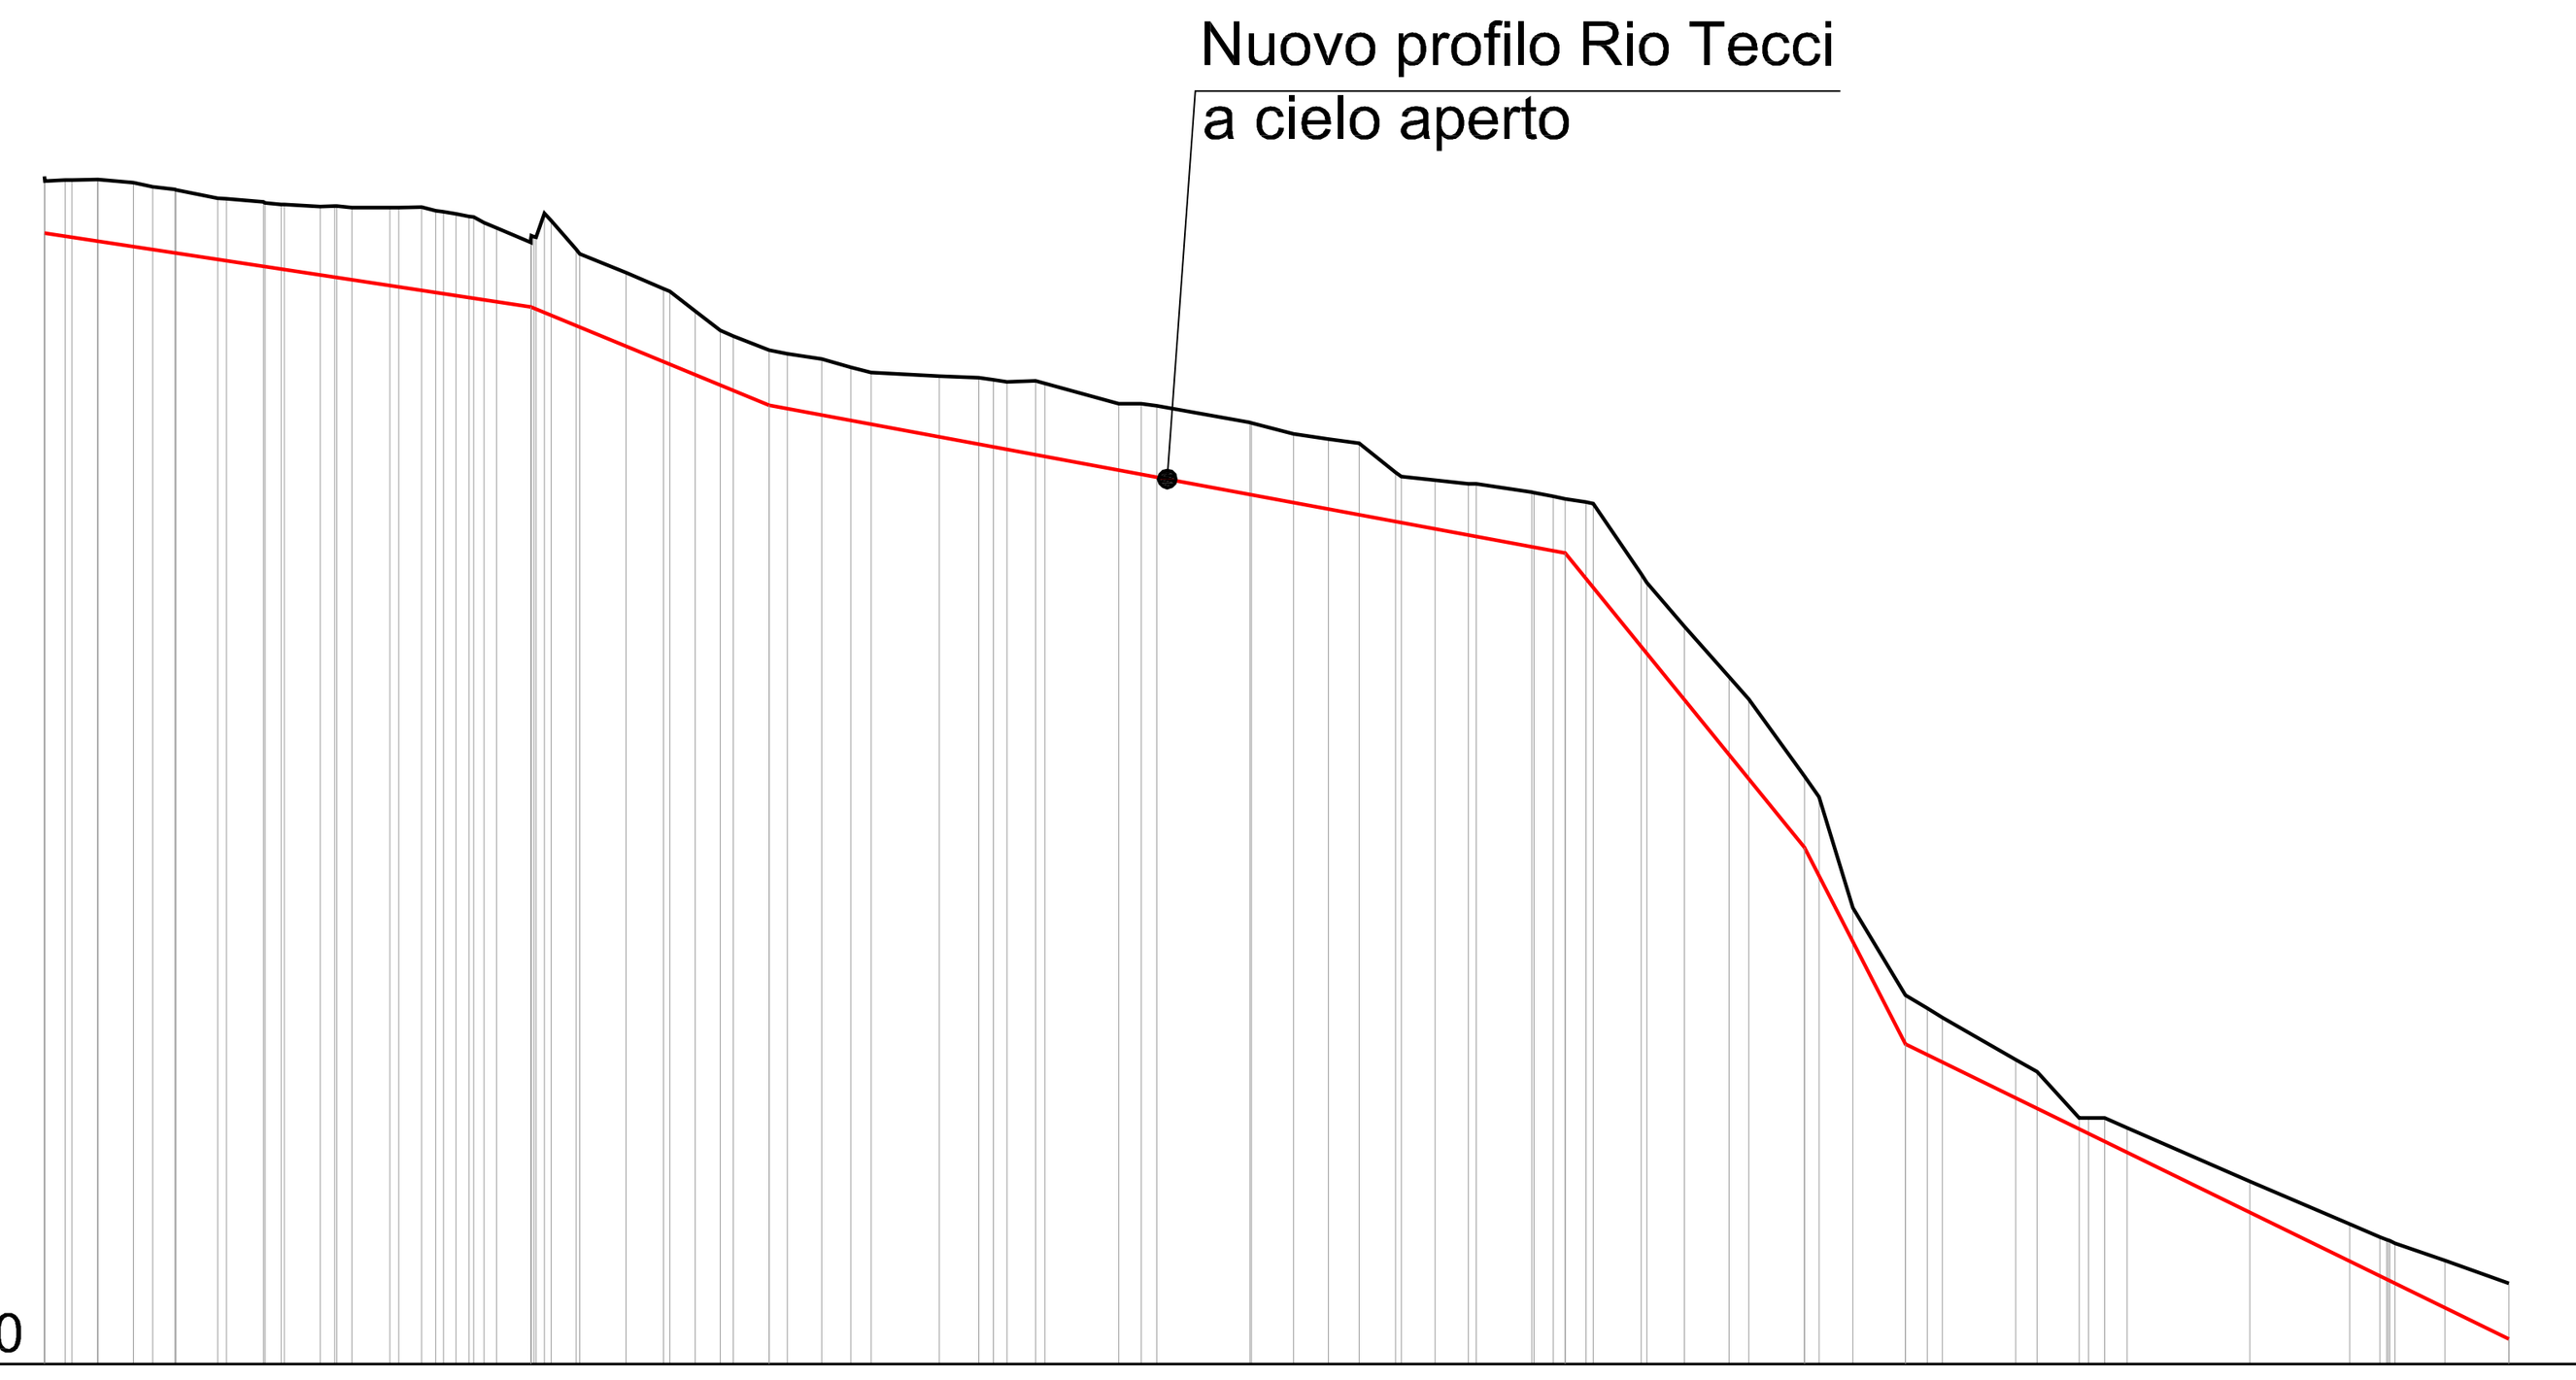

Piano di riferimento 70.00

Distanze progressive	Distanze parziali	Quote Superficie Progetto	Quote Superficie Attuale
0.00		116.00	118.32
2.24			118.17
4.36			118.18
7.24			118.07
8.82			117.89
10.70	3.39		117.77
14.09			117.43
14.80			117.40
17.84			117.28
19.51			117.17
22.42			117.08
25.00			117.04
28.09			117.05
28.84			117.05
30.69			117.06
36.81			116.21
39.56		113.00	115.62
41.23			116.50
43.55	3.79		115.15
47.34			114.39
50.36			113.74
50.88			113.63
52.95			112.83
55.00			112.04
56.04			111.82
58.98		109.00	111.24
60.46			111.11
63.25			110.88
65.61			110.54
67.26	5.55		110.33
72.81			110.19
76.05			110.12
78.30			109.94
80.66			110.00
81.41	6.02		109.89
87.43			109.07
89.25			109.06
90.52	7.57		108.98
98.09			108.30
98.19	3.46		108.29
101.66			107.83
104.48			107.63
106.99			107.45
109.93			106.28
110.40			106.11
113.17			105.95
115.88			105.81
116.52	4.51		105.80
121.03			105.47
122.75			105.29
123.73		103.00	105.19
126.02	3.90		105.00
129.92			102.14
130.37			101.77
133.44	3.63		100.00
137.08			97.96
138.70	4.52		97.05
143.21		91.00	93.91
144.40			93.06
147.15	4.28		88.56
151.42		83.00	85.00
153.18			84.47
154.43	5.97		84.10
160.40			82.38
162.12	3.45		81.88
165.57			80.00
167.63			80.00
169.46	9.98		79.59
179.44	8.15		77.42
187.59			75.68
190.01			75.16
191.25	4.06		74.91
195.31	5.20		74.21
200.51		71.00	73.28

COMUNE di VADO LIGURE
PROVINCIA DI SAVONA



DISCARICA DI INERTI LOC. PRIA TECCI
PROGETTO DEFINITIVO PER LA REALIZZAZIONE DEL 1° e 2° LOTTO DI AMPLIAMENTO

REV.	DATA	DESCRIZIONE	DIS.	CONTR.	APPROV.
00	DICEMBRE 2009	EMISSIONE	M.B.	B.D.	C.T.

COMMITTENTE

POGLIANO IMPRESA COSTRUZIONI – Via C. Battisti, 3/2 - 17047 VADO LIGURE (SV) Tel. 019.88.03.30 - Fax 019.88.03.11 - e-mail: pogliano@mail.prositdat.it

SISMA s.r.l. – SERVIZI DI INGEGNERIA SISTEMI DI MONITORAGGIO AMBIENTE – Via Castellani 22 - 17043 - Carcare (SV) - Tel / Fax 019/5044100

ELABORATI DI PROGETTO GENERALE

LOGO CONSULENTE

Dott. Ing. Rossano RIBET
Geom. Tomaso CERRUTI

CONSULENTI
Dott. Ing. Pietro MISURALE Ing. Idraulico
Dott. Ing. Roberto VALLARINO Ing. Geotecnico
Dott. Ing. Rossano RIBET
Dott. Cesare FERRERO Geologo
Dott. Carlo BENELLI Agronomo
Dott. Carmine BONVINO Geologo
C.P.G. Di Ceccarelli & C. s.n.c. Laboratorio Analisi
Arch. Vittoria RONCARATI
Geom. Tomaso CERRUTI

OGGETTO

SITUAZIONE FINALE PROPOSTA
SEZIONI DI RAFFRONTO

COMMESSA: XXXXXXXXXXXXX — REVISIONE: XXXXX — TAV. **P004.10**


DISEGNO N°: XXXXXXXXXXXXX — SCALA 1:1000

DATA: DICEMBRE 2009 — FG/DI XXXXXXX

NOTE:

FILE: TAV_P004_TAV_A1_Situazione finale proposta_SEZIONI DI RAFFRONTO.dwg

A TERMINE DI LEGGE E' RIGOROSAMENTE VIETATO RIPRODURRE O COMUNICARE A TERZI IL CONTENUTO DEL PRESENTE ELABORATO ©

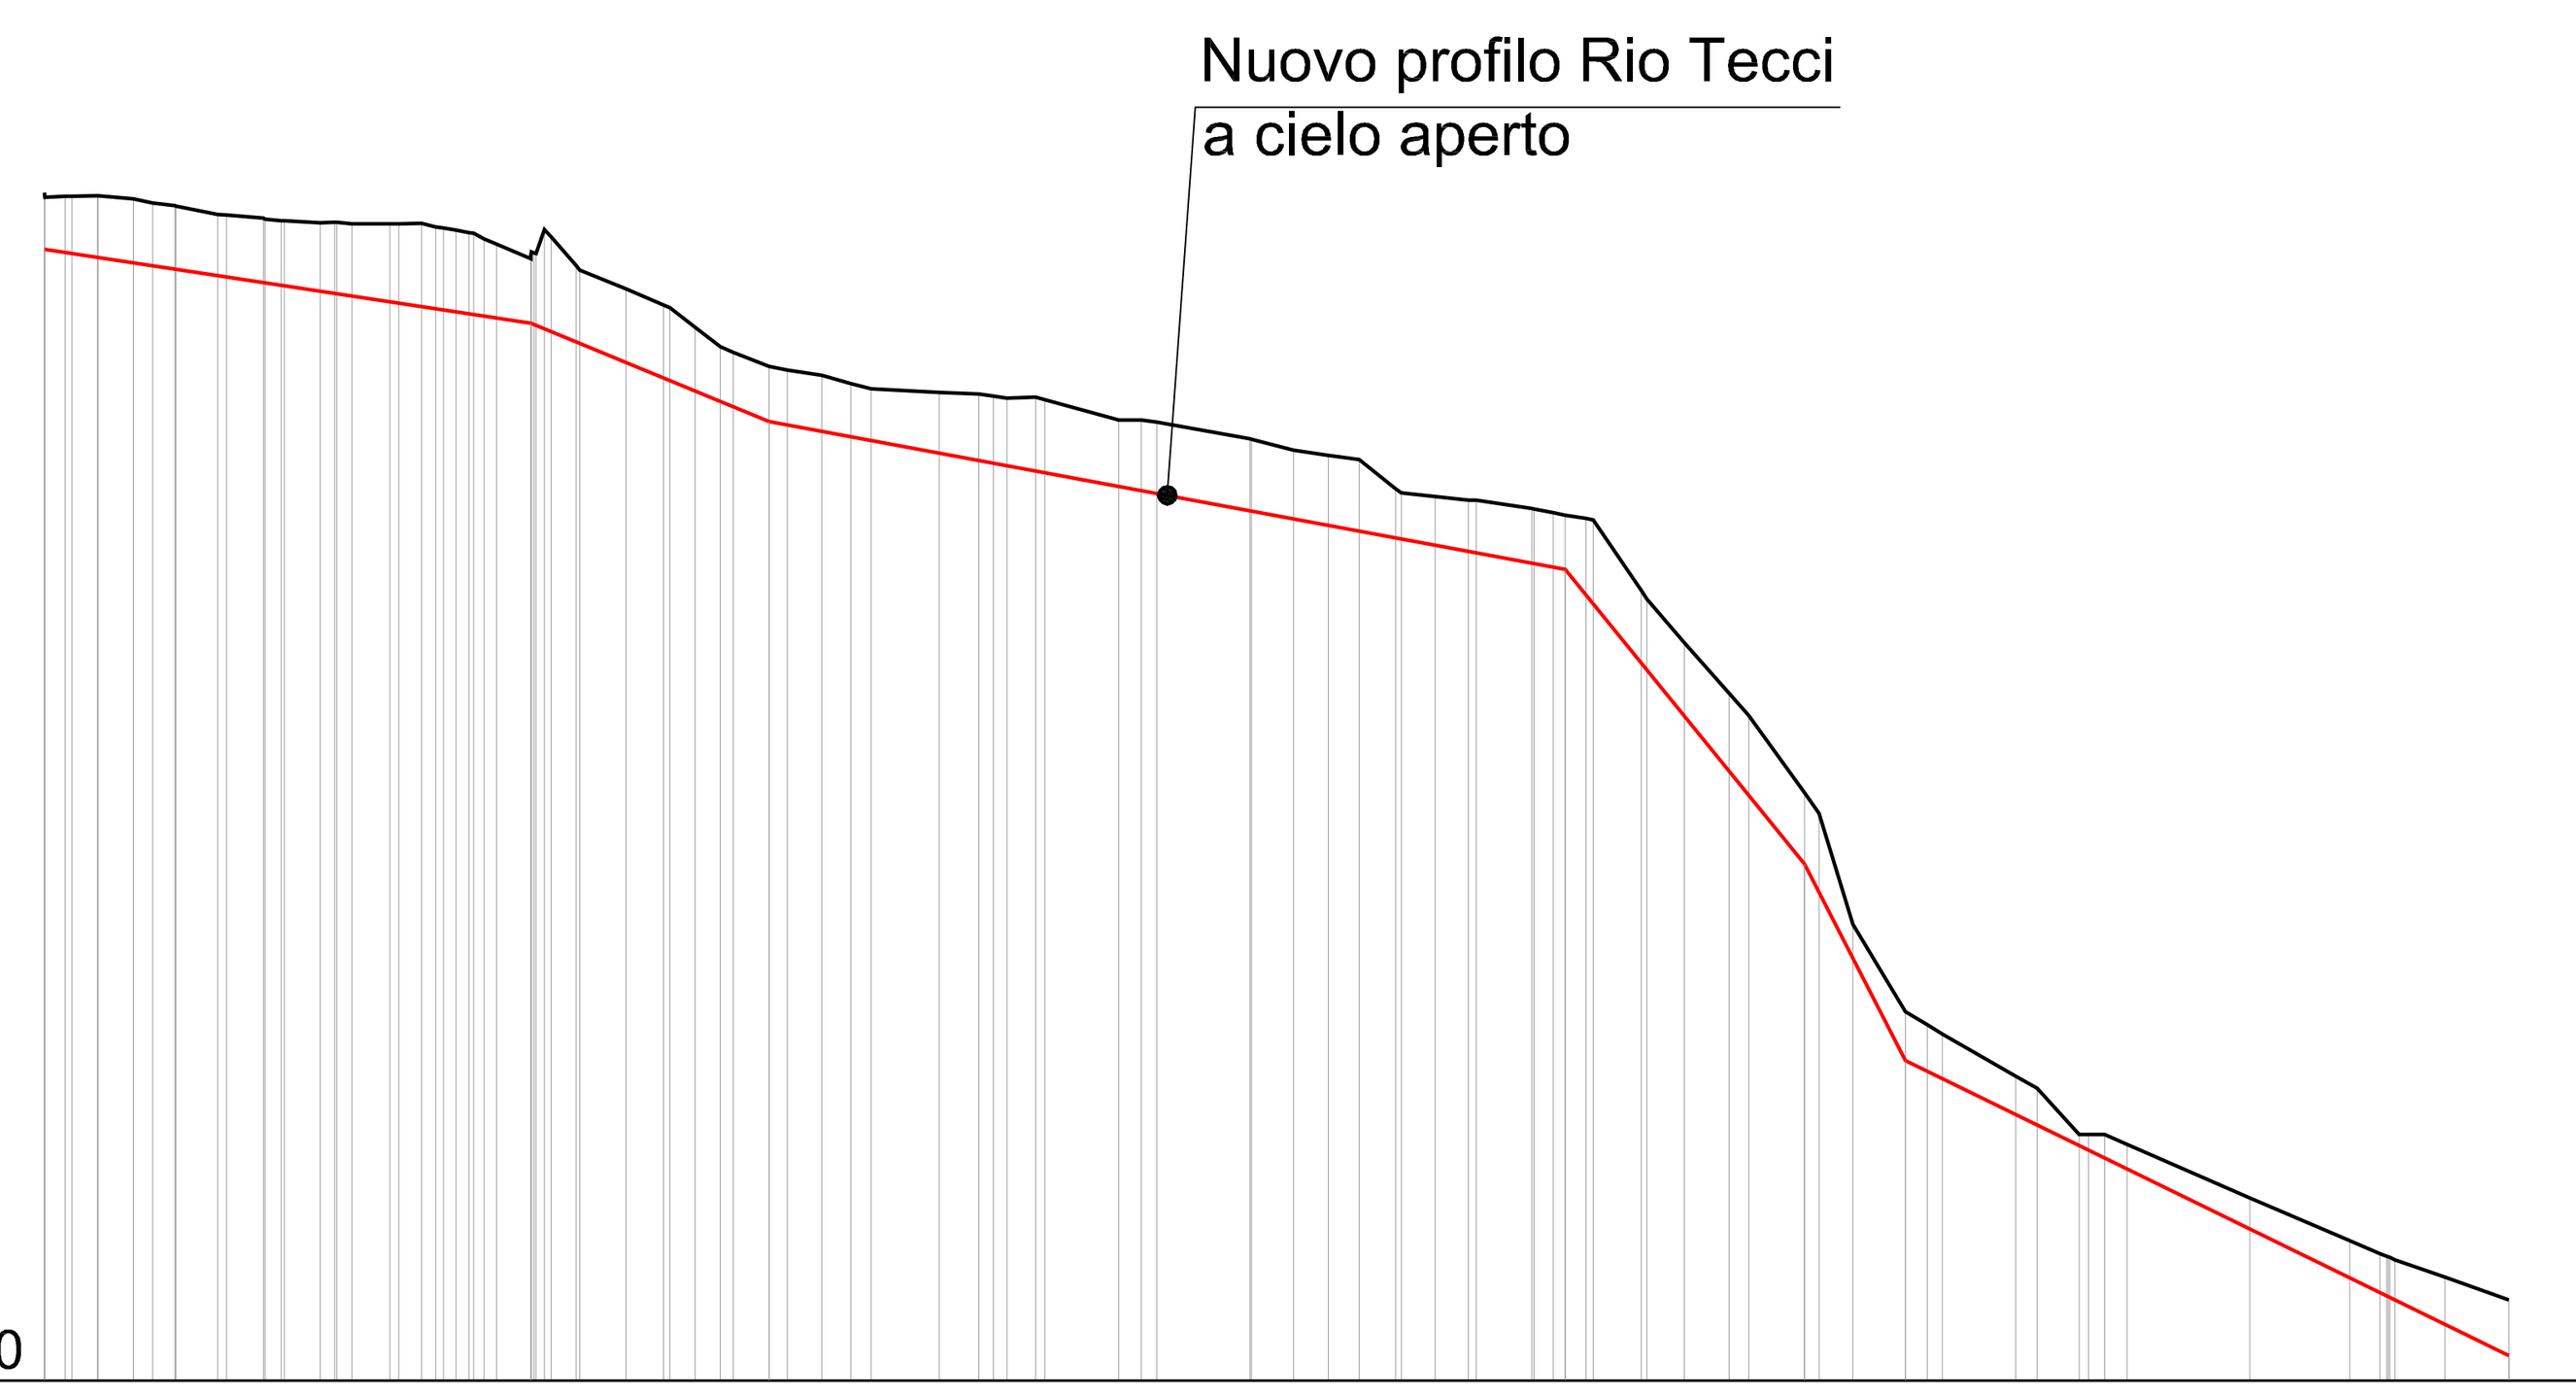PROFILO LONGITUDINALE CANALE DI GRONDA
scala 1:1000
Scala orizzontale 1/1000
Scala verticale 1/500


Piano di riferimento 70.00
COMUNE di VADO LIGURE
PROVINCIA DI SAVONA

DISCARICA DI INERTI LOC. PRIA TECCI
PROGETTO DEFINITIVO PER LA REALIZZAZIONE DEL 1° e 2° LOTTO DI AMPLIAMENTO
ELABORATI DI PROGETTO GENERALE
SITUAZIONE FINALE PROPOSTA
SEZIONI DI RAFFRONTO
P004.10