
SEZIONE 7 - 7
scala 1:500

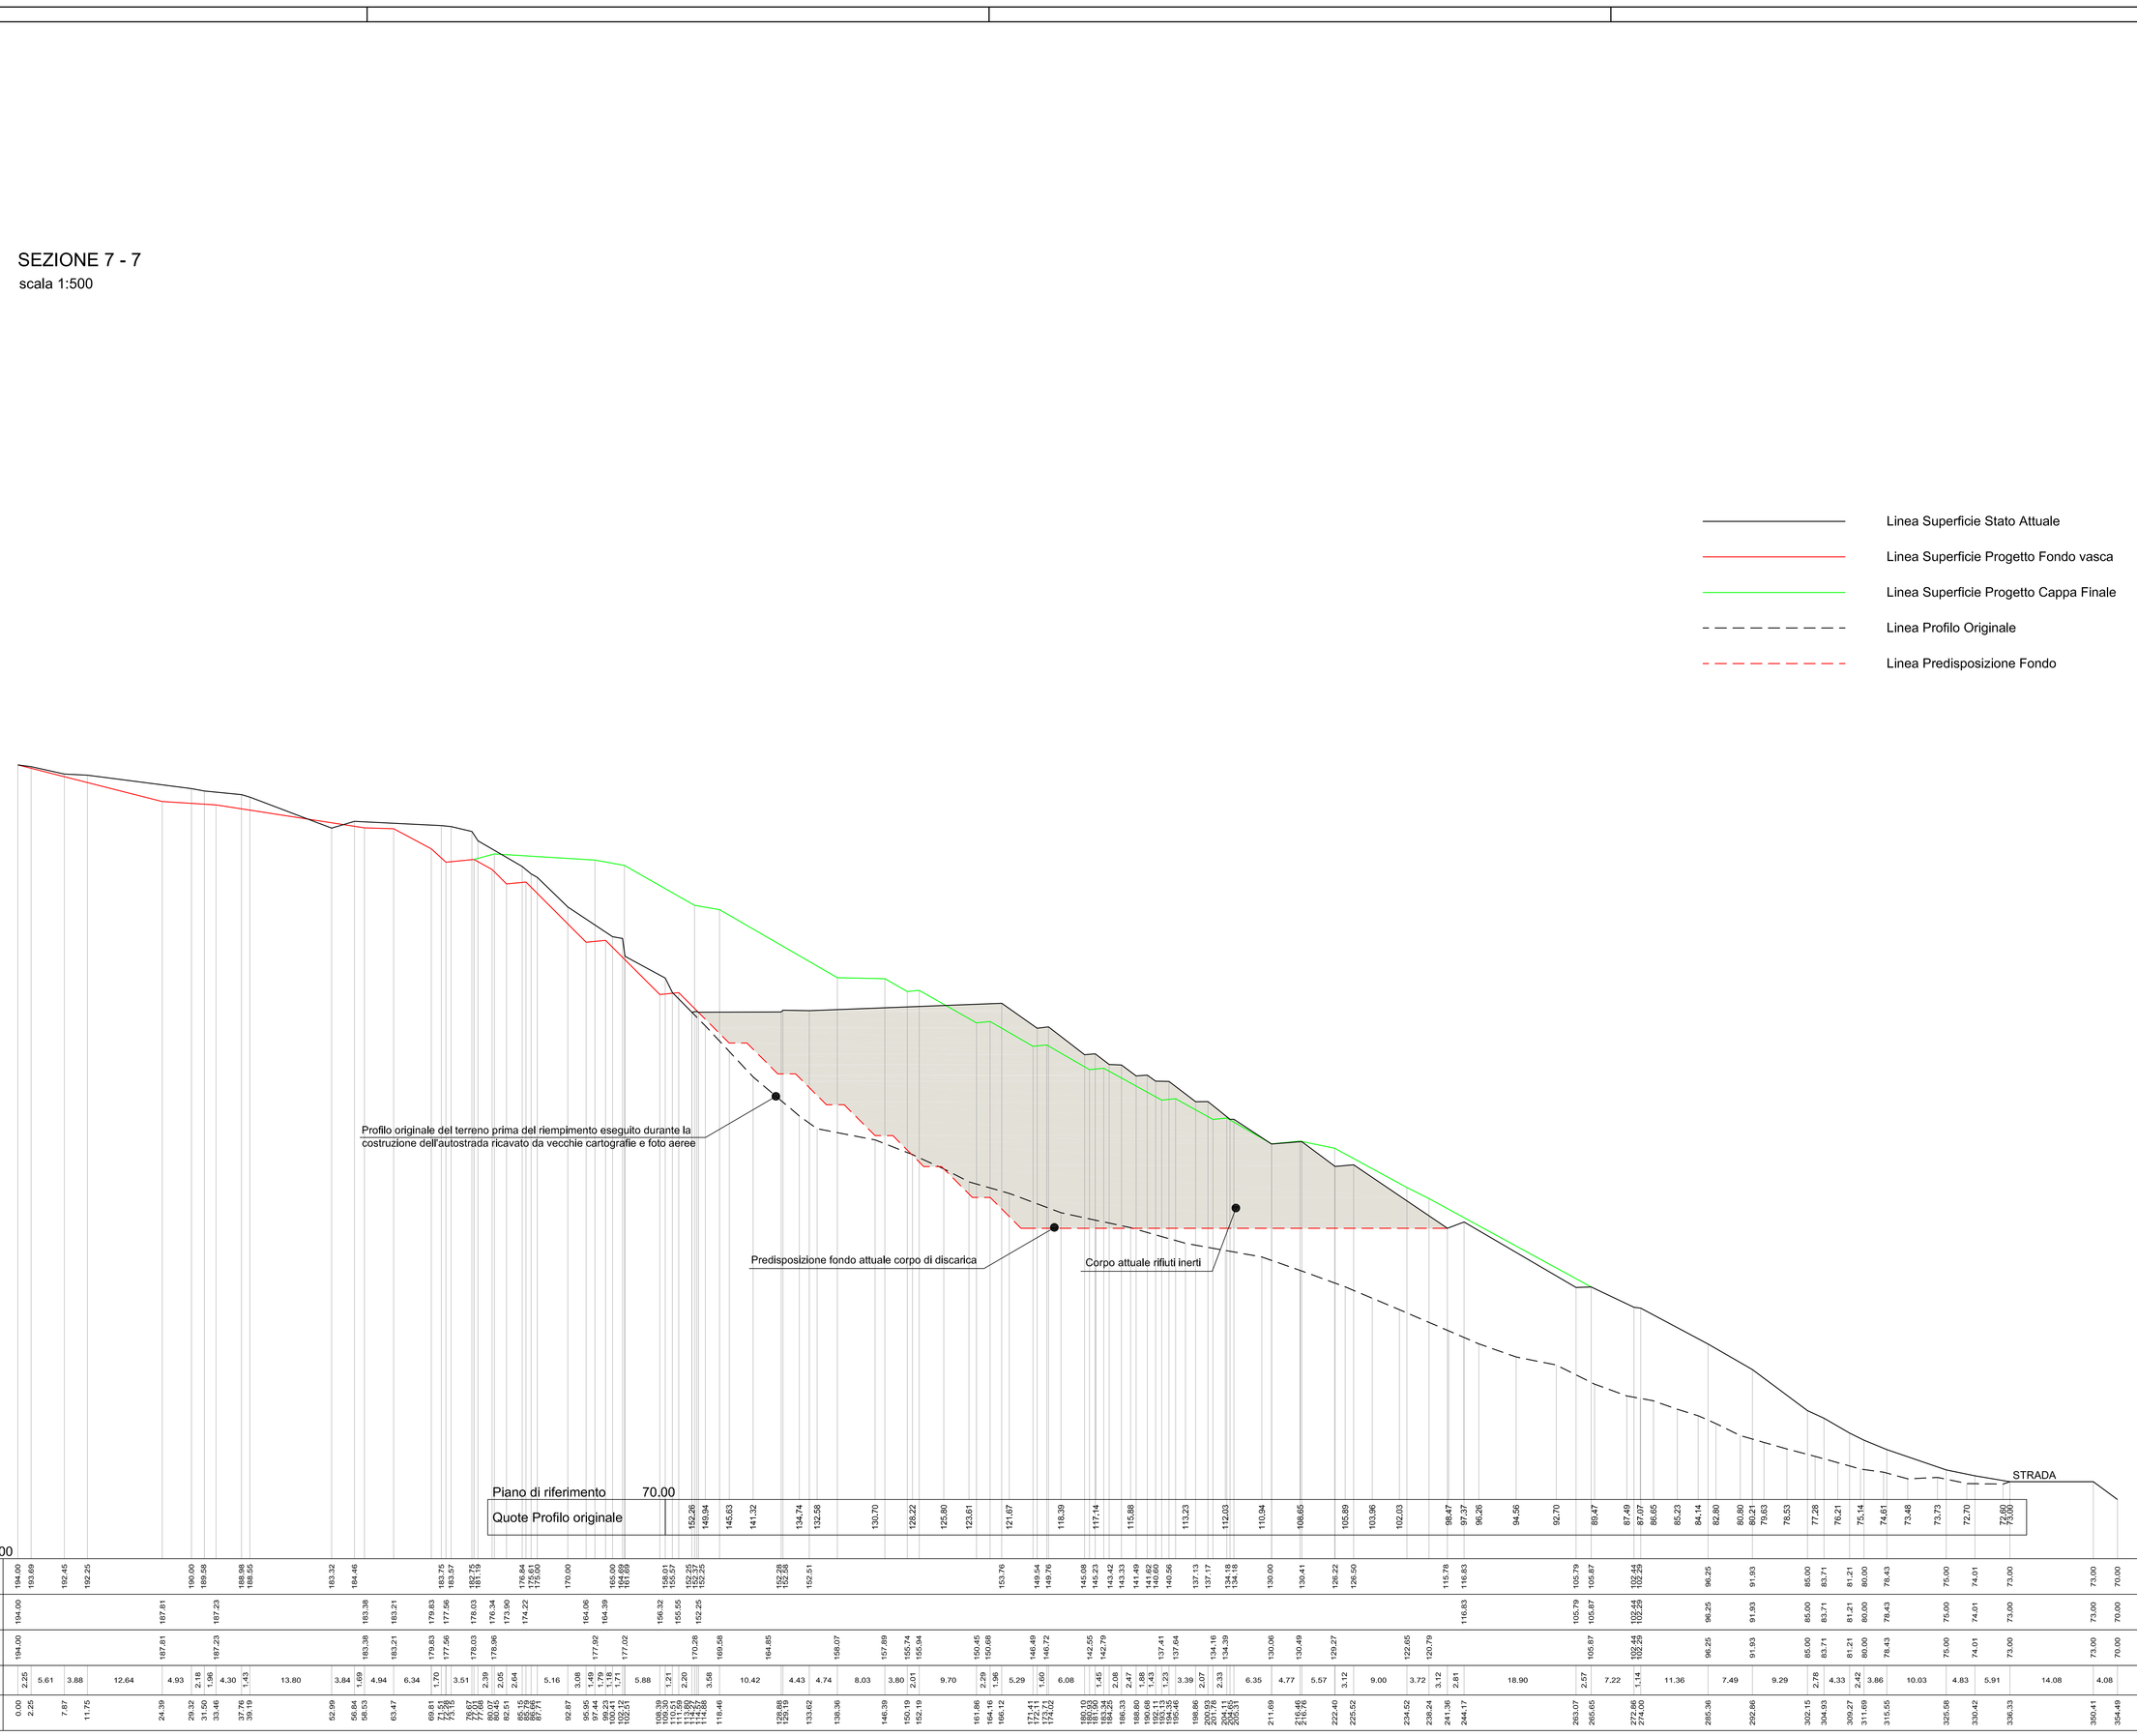

COMUNE di VADO LIGURE
PROVINCIA DI SAVONA



DISCARICA DI INERTI LOC. PRIA TECCI
PROGETTO DEFINITIVO PER LA REALIZZAZIONE DEL
1° e 2° LOTTO DI AMPLIAMENTO

REV.	DATA	DESCRIZIONE	DIS.	CONTR.	APPROV.
00	DICEMBRE 2009	EMISSIONE	M.B.	B.D.	C.T.

COMMITTENTE
Via C. Battisti, 3/3 - 17047 VADO LIGURE (SV)
Tel. 019.88.53.20 - Fax 019.88.53.11 - e-mail: pec@pec.it

SISMA s.r.l.
SERVIZI DI INGEGNERIA, GESTIONE E MONITORAGGIO AMBIENTE
Via Cornareto 81 - 17043 - Cairo (SV) - Tel / Fax 019/504150

CONSULENTI
Dott. Ing. Pietro MISURALE Ing. Idraulico
Dott. Ing. Roberto VALLARINO Ing. Geotecnico
Dott. Ing. Rossano RIBET
Dott. Cesare FERRERO Geologo
Dott. Carlo BENELLI Agronomo
Dott. Carmine BONVINO Geologo
C.P.G. Di Ceccarelli & C. s.n.c. Laboratorio Analisi
Arch. Vittoria RONCARATI
Geom. Tomaso CERRUTI

ELABORATI DI PROGETTO GENERALE

LOGO CONSULENTE
Dott. Ing. Rossano RIBET
Geom. Tomaso CERRUTI

OGGETTO
SITUAZIONE FINALE PROPOSTA

SEZIONI DI RAFFRONTO

COMMESSA: XXXXXXXXXXXX
REVISIONE: XXXXX
TAV.: P004.4
ORDINE N°: XXXXXXXXXXXX
SCALA: 1:500
DATA: DICEMBRE 2009
FG/CE: XXXXXXX
NOTE:
FILE: TAV_P004_TAV_A1_Situazione finale proposta_SEZIONI DI RAFFRONTO.dwg

A TERMINE DI LEGGE E' RIGOROSAMENTE VIETATO L'USO, LA COPIA O LA CESSIONE A TERZI DEL CONTENUTO DEL PRESENTE ELABORATO

ERROR: syntaxerror
OFFENDING COMMAND: --nostringval--

STACK:

/Title
()
/Subject
(D:20100816164144+02’00’)
/ModDate
()
/Keywords
(PDFCreator Version 0.9.5)
/Creator
(D:20100816164144+02’00’)
/CreationDate
(user)
/Author
-mark-