
SEZIONE 8 - 8
scala 1:500

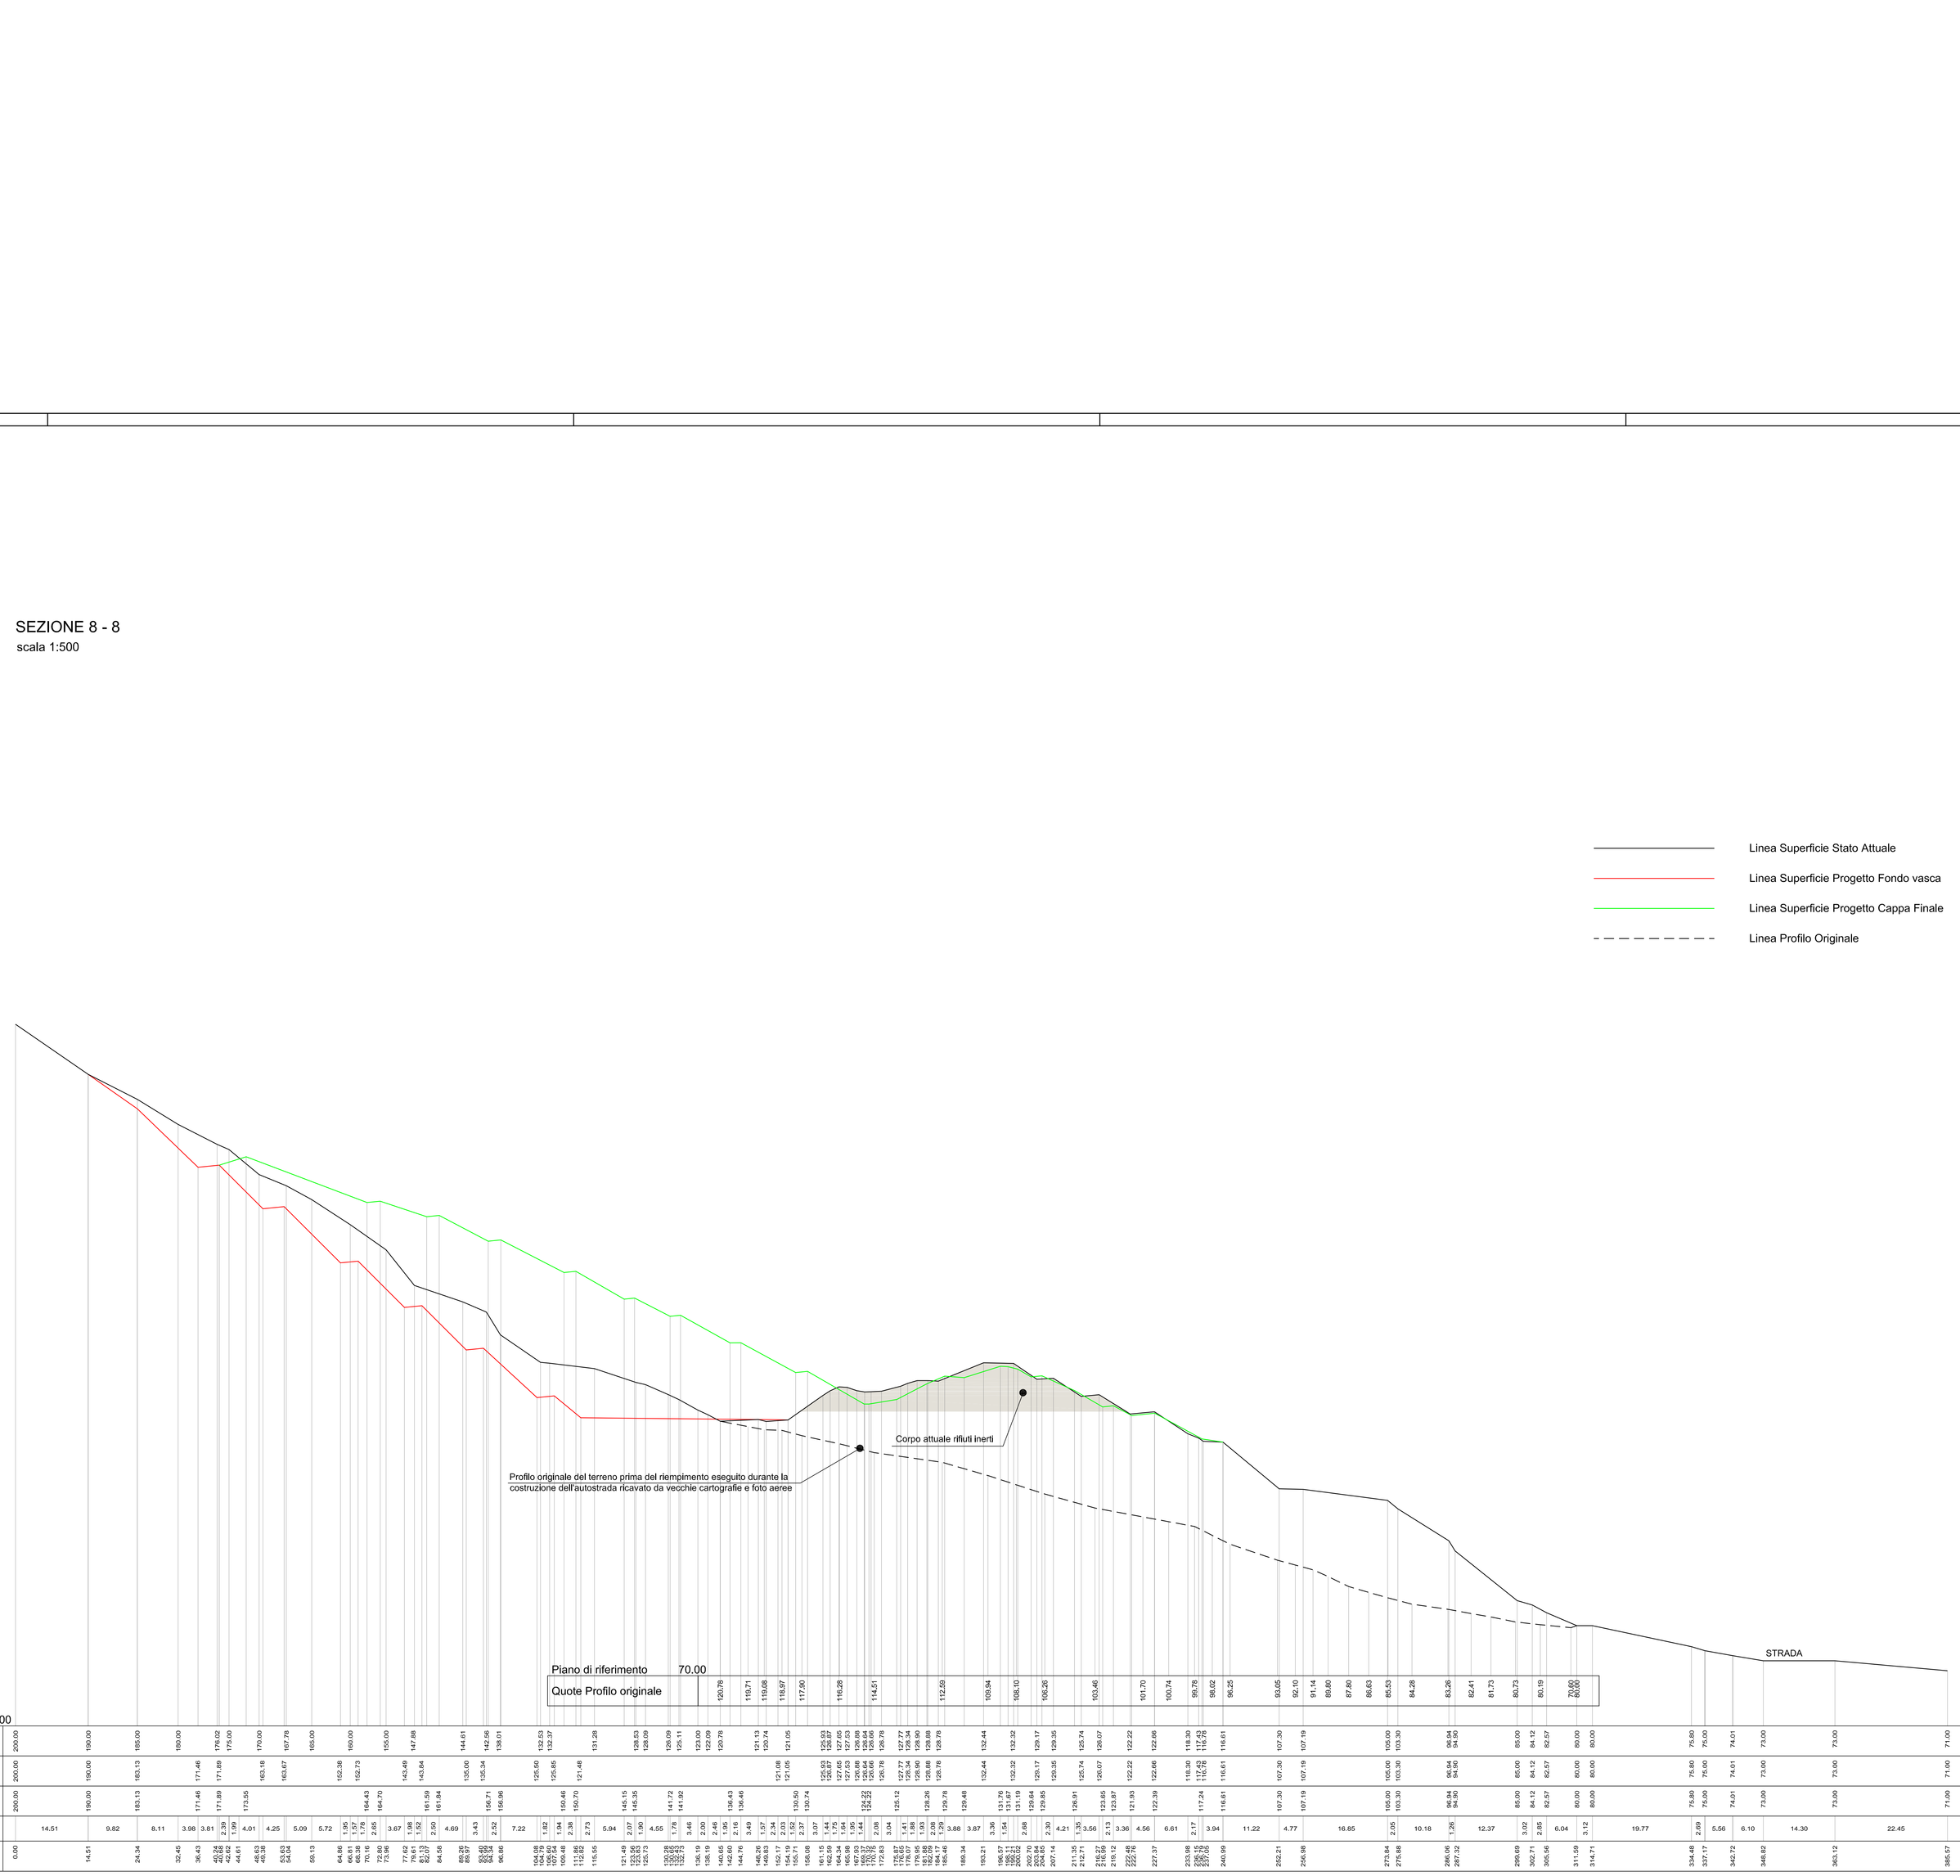

COMUNE di VADO LIGURE
PROVINCIA DI SAVONA



DISCARICA DI INERTI LOC. PRIA TECCI
PROGETTO DEFINITIVO PER LA REALIZZAZIONE DEL
1° e 2° LOTTO DI AMPLIAMENTO

REV.	DATA	DESCRIZIONE	DIS.	CONTR.	APPROV.
00	DICEMBRE 2009	EMISSIONE	M.B.	B.D.	C.T.

COMMITTENTE
ECOMARMO Consorzio Gestione Discarica Inerti
Via C. Battisti, 2/3 - 17047 VADO LIGURE (SV)
tel. 019.88.22.20 - fax 019.88.03.51 - e-mail: pagliano@mail.provincia.it

SISMA s.r.l.
STUDI DI INGEGNERIA SISTEMI DI MONITORAGGIO AMBIENTE
Via Cavallotti 22 - 17043 - Cairo Mont. (SV) - Tel/ Fax 019/5094100

CONSULENTI
Dott. Ing. Pietro MISURALE Ing. Idraulico
Dott. Ing. Roberto VALLARINO Ing. Geotecnico
Dott. Ing. Rossano RIBET
Dott. Cesare FERRERO Geologo
Dott. Carlo BENELLI Agronomo
Dott. Carmine BONVINO Geologo
C.P.G. Di Ceccarelli & C. s.n.c. Laboratorio Analisi
Arch. Vittoria RONCARATI
Geom. Tomaso CERRUTI

ELABORATI DI PROGETTO GENERALE

LOGO CONSULENTE
Dott. Ing. Rossano RIBET
Geom. Tomaso CERRUTI

OGGETTO
SITUAZIONE FINALE PROPOSTA
SEZIONI DI RAFFRONTO

COMMESSA: XXXXXXXXXXXX
REVISIONE: XXXXX
TAV.: P004.5
ORDINE N°: XXXXXXXXXXXXX
SCALA: 1:500
DATA: DICEMBRE 2009
FG/DI
NOTE: XXXXXXX
FILE: TAV_P004_TAV_A1_Situazione finale proposta_SEZIONI DI RAFFRONTO.dwg

IL TECNICO (D. LGSO C. RIDIMENSIONAMENTO VETRO
E MATERIALI INERTI PROVENIENTI DALLA
COSTRUZIONE DEL TRATTO DI COLLEGAMENTO
A6 AUTOSTRADA A10 - TRATTO: SAVONA-

ERROR: syntaxerror
OFFENDING COMMAND: --nostringval--

STACK:

/Title
()
/Subject
(D:20100816164219+02’00’)
/ModDate
()
/Keywords
(PDFCreator Version 0.9.5)
/Creator
(D:20100816164219+02’00’)
/CreationDate
(user)
/Author
-mark-