

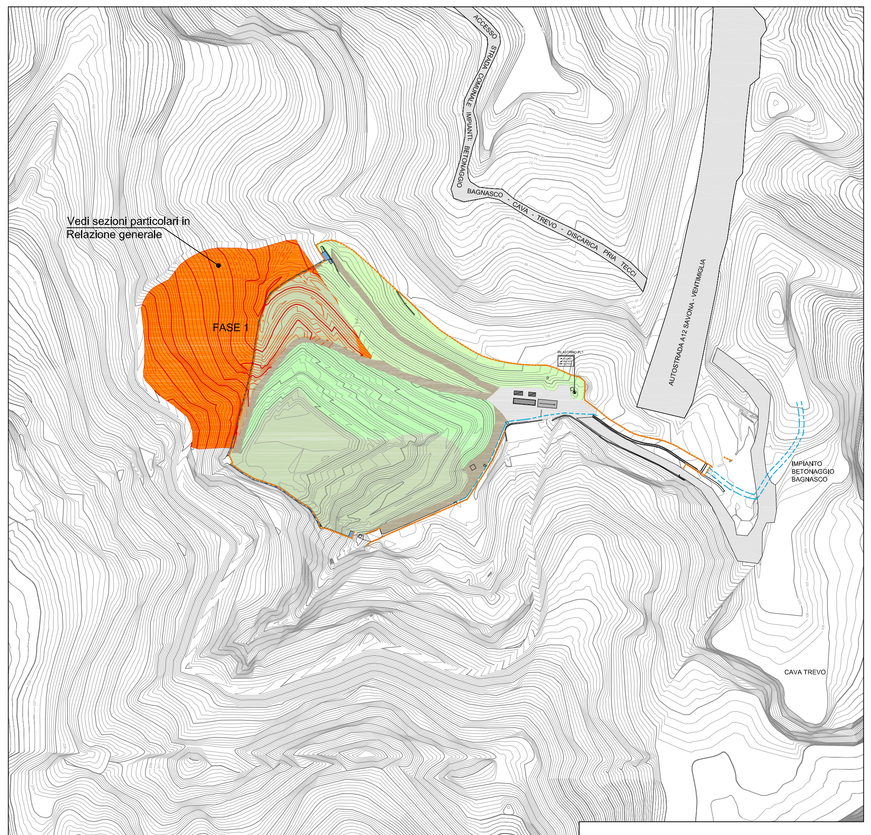


SUPERFICIE STATO ATTUALE FASE 1
scala 1:2000

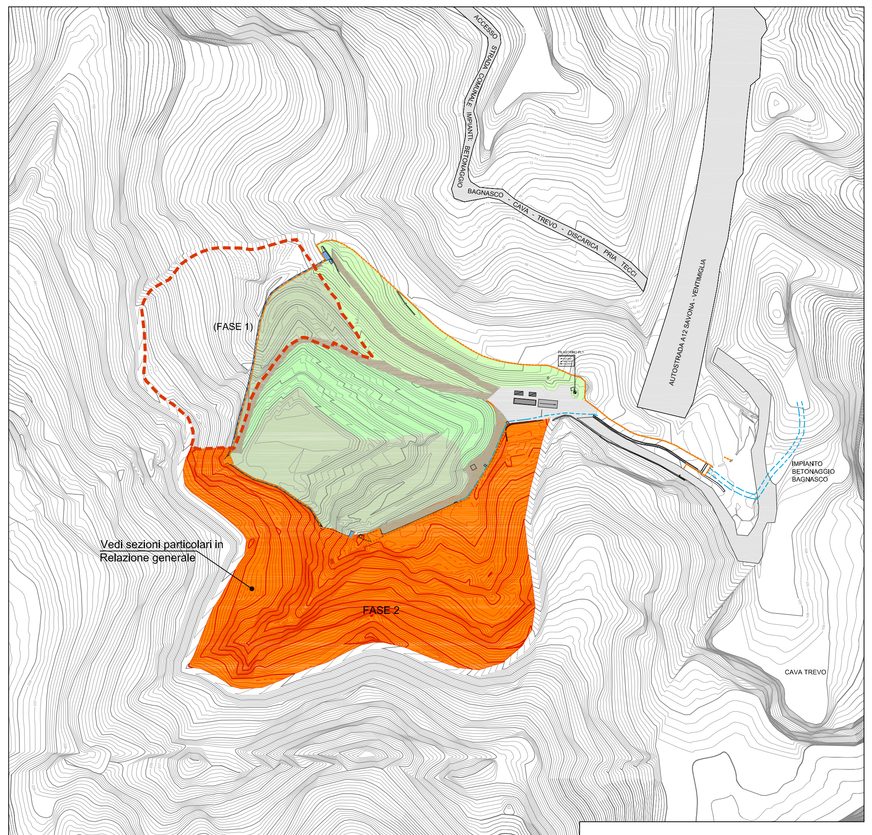


SUPERFICIE STATO ATTUALE FASE 2
scala 1:2000

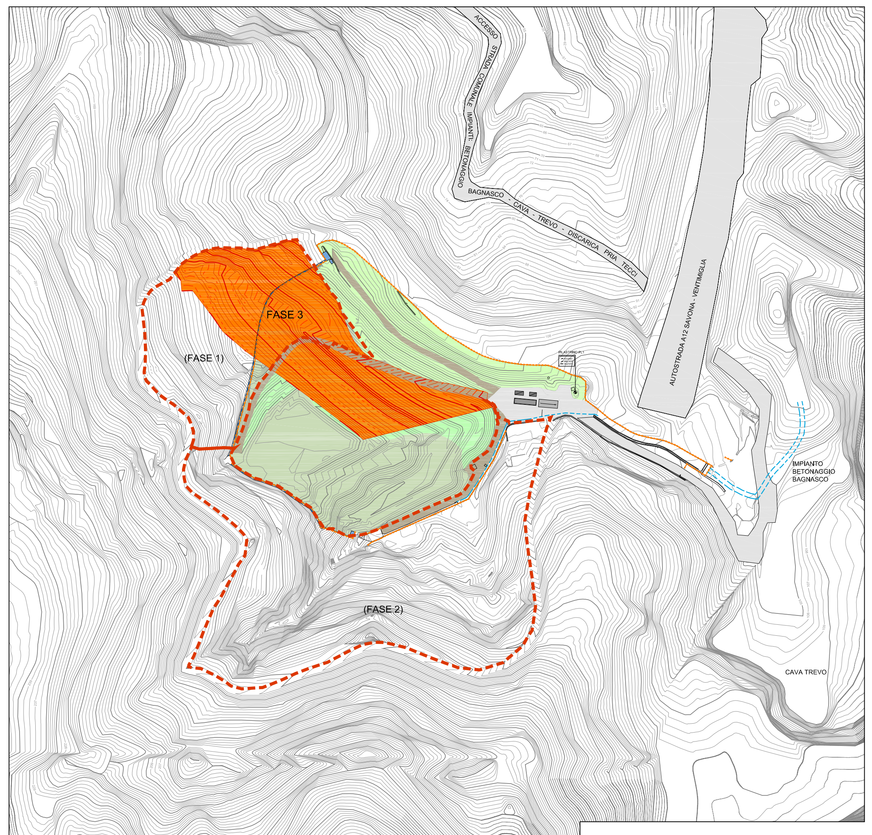


SUPERFICIE STATO ATTUALE FASE 3
scala 1:2000


LAVORAZIONE FASI
CONTORNO FASI COMPLETATE

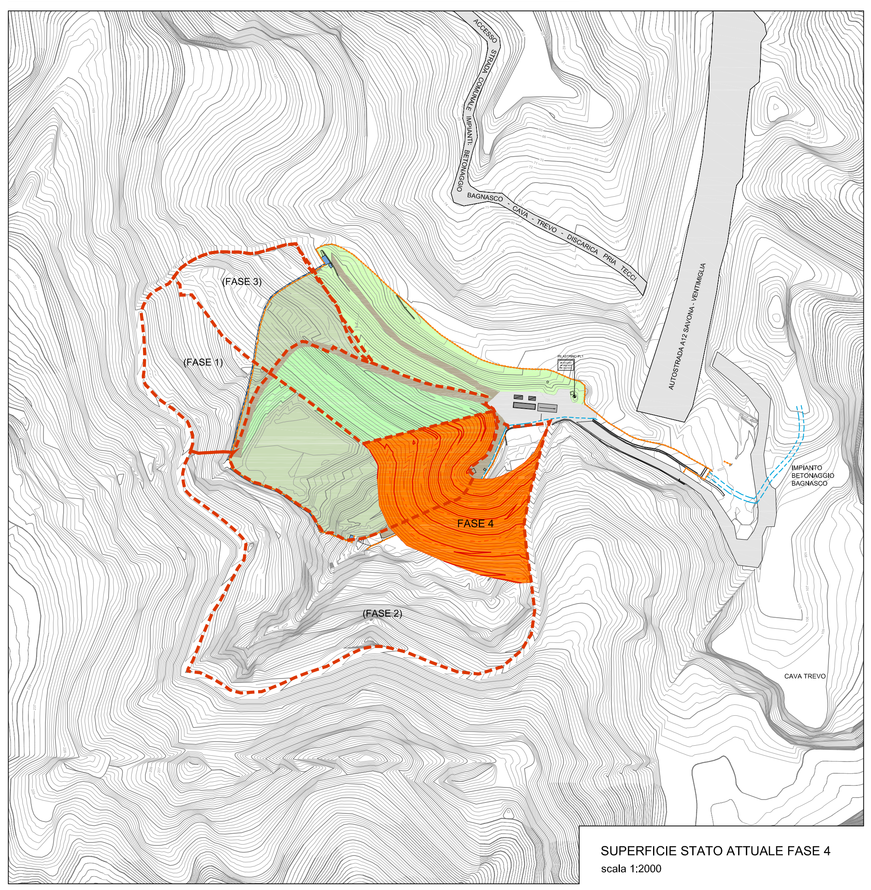

SUPERFICIE STATO ATTUALE FASE 4
scala 1:2000

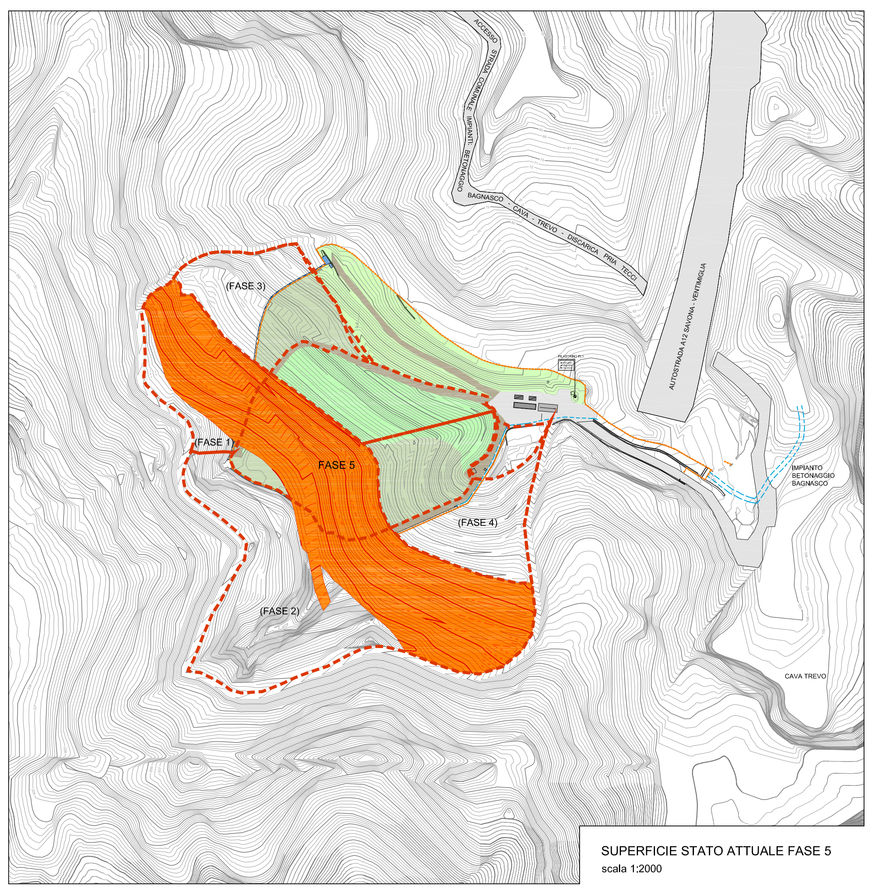

SUPERFICIE STATO ATTUALE FASE 5
scala 1:2000

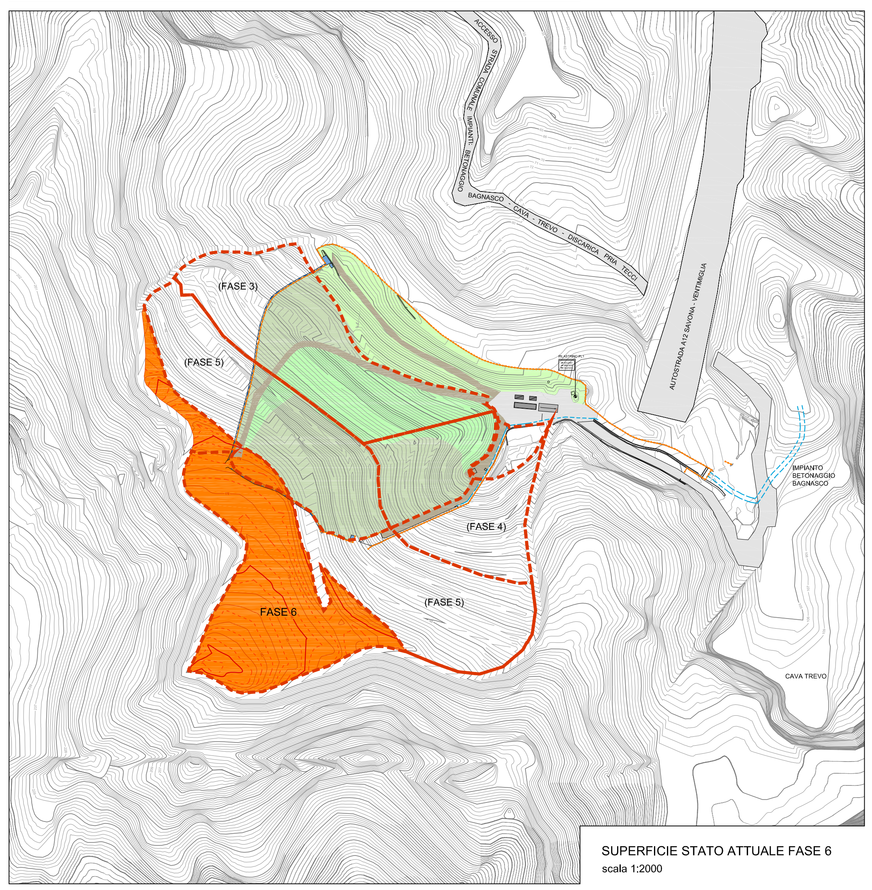

SUPERFICIE STATO ATTUALE FASE 6
scala 1:2000

COMUNE di VADO LIGURE

PROVINCIA DI SAVONA



DISCARICA DI INERTI LOC. PRIA TECCI
PROGETTO DEFINITIVO PER LA REALIZZAZIONE DEL 1° e 2° LOTTO DI AMPLIAMENTO

REV.	DATA	DESCRIZIONE	DIS.	CONTR.	APPROV.
00	DICEMBRE 2009	EMISSIONE	M.B.	B.D.	C.T.

COMMITTENTE

Via C. Battisti, 3/3 - 17047 VADO LIGURE (SV)
Tel. 019.88.03.30 - Fax 019.88.03.11 - e-mail: progfarm@mail.provincia.it

SISMA s.r.l.

Sede Legale e Amministrativa: Via Cavour, 19/2 - 17047 - Vado Ligure (SV) - Tel. Fax 019 882149

ELABORATI DI PROGETTO GENERALE

LOGO CONSULENTE

Dott. Ing. Rossano RIBET
Geom. Tomaso CERRUTI

CONSULENTI:
Dott. Ing. Pietro MISURALE Ing. Idraulico
Dott. Ing. Roberto VALLARINO Ing. Geotecnico
Dott. Ing. Rossano RIBET
Dott. Cesare FERRERO Geologo
Dott. Carlo BENELLI Agronomo
Dott. Carmine BONAVINO Sociologo
C.P.G. Di Ceccarelli & C. s.n.c. Laboratorio Analisi
Arch. Vittoria RONCARATI
Geom. Tomaso CERRUTI

OGGETTO:
PLANIMETRIA SUDDIVISIONE FASI LAVORATIVE

COMMESSA: XXXXXXXXXXXXX
REVISIONE: XXXXX
TAV.: P005
ORDEGNO N°: XXXXXXXXXXXXX
SCALA: 1:2000
DATA: DICEMBRE 2009
FG/DI: XXXXXXX
NOTE:

FILE: TAV_P005_Planimetria suddivisione fasi lavorative.dwg

A TERMINE DI LEGGE E' RIGOROSAMENTE VIETATO RIPRODURRE, COPIARE O CEDERE A TERZI IL CONTENUTO DEL PRESENTE ELABORATO

ERROR: syntaxerror
OFFENDING COMMAND: --nostringval--

STACK:

/Title
()
/Subject
(D:20100816164800+02’00’)
/ModDate
()
/Keywords
(PDFCreator Version 0.9.5)
/Creator
(D:20100816164800+02’00’)
/CreationDate
(user)
/Author
-mark-