


PARTICOLARE BANCA
Scala 1 : 100

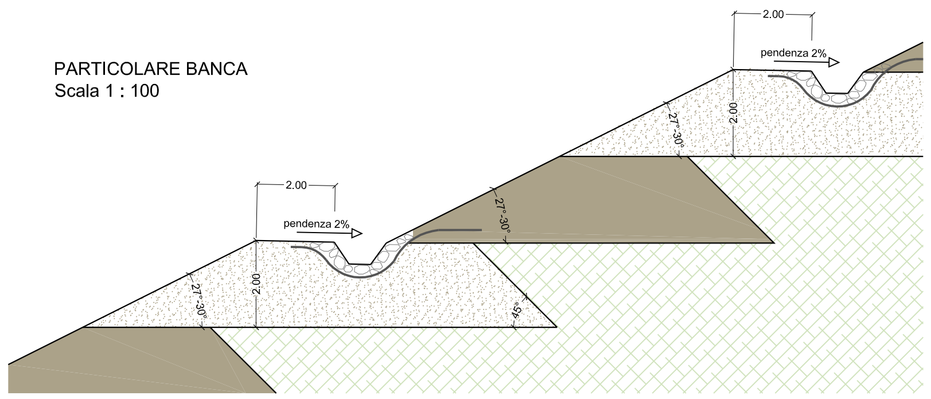

PROFILO TIPICO RILEVATO DISCARICA
Scala 1 : 200

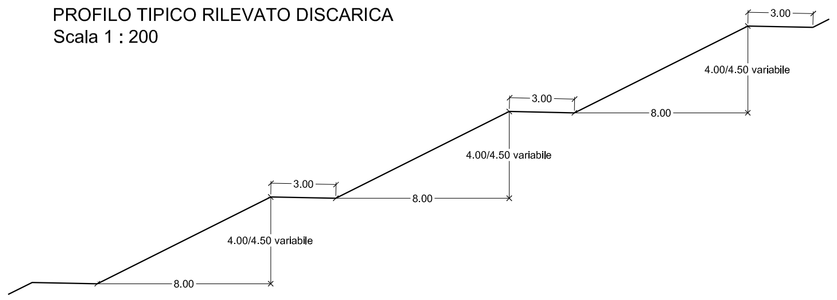

PARTICOLARE BANCA
VEDERE PARTICOLARE TAV. R005
Scala 1 : 50

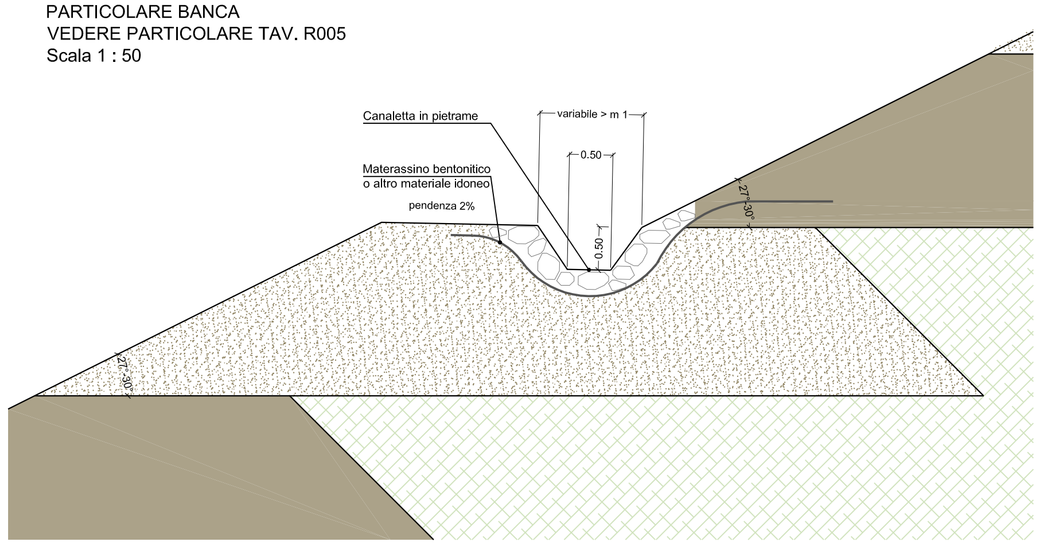

Copertura finale realizzata in terreno vegetale vedi relazione agronomica Dott. C. Benelli

Banca percorribile con piccoli mezzi realizzata in terreno vegetale (copertura finale)

RIFIUTI INERTI

COMUNE di VADO LIGURE

PROVINCIA DI SAVONA



DISCARICA DI INERTI LOC. PRIA TECCI
PROGETTO DEFINITIVO PER LA REALIZZAZIONE DEL 1° e 2° LOTTO DI AMPLIAMENTO

REV.	DATA	DESCRIZIONE	DIS.	CONTR.	APPROV.
00	DICEMBRE 2009	EMISSIONE	M.B.	B.D.	C.T.

COMMITTENTE

POGLIANO
Via C. Battisti, 3/3 - 17047 VADO LIGURE (SV)
Tel. 019.88.03.30 - Fax 019.88.03.11 - e-mail: pogliano@mail.provincia.it

SISMA s.r.l.
SERVIZI DI INGEGNERIA SISTEMI DI MONITORAGGIO AMBIENTE
Via Castellara 22 - 17043 - Carcare (SV) - Tel / Fax 019/50944100

ELABORATI DI PROGETTO TECNICO COSTRUTTIVO

LOGO CONSULENTE

Dott. Ing. Rossano RIBET
Geom. Tomaso CERRUTI

CONSULENTI
Dott. Ing. Pietro MISURALE Ing. Idraulico
Dott. Ing. Roberto VALLARINO Ing. Geotecnico
Dott. Ing. Rossano RIBET
Dott. Cesare FERRERO Geologo
Dott. Carlo BENELLI Agronomo
Dott. Carmine BONVINO Geologo
C.P.G. Di Ceccarelli & C. s.n.c. Laboratorio Analisi
Arch. Vittoria RONCARATI
Geom. Tomaso CERRUTI

OGGETTO

SEZIONI TIPICHE DEI RILEVATI
UNITA' DI MISURA : m

COMMESSA	REVISIONE	TAV.
XXXXXXXXXXXX	XXXXX	R002
DISEGNO N° XXXXXXXXXXXXX		SCALA VARIE
DATA: DICEMBRE 2009		FG/DI XXXXXXX
NOTE:		

FILE: TAV_R002_Sezioni tipiche dei rilevati.dwg

A TERMINE DI LEGGE E' RIGOROSAMENTE VIETATO RIPRODURRE O COPIARE, ANCHE A MANO, IL CONTENUTO DEL PRESENTE ELABORATO ©

PARTICOLARE BANCA
Scala 1 : 100

PROFILO TIPICO RILEVATO DISCARICA
Scala 1 : 200

PARTICOLARE BANCA
VEDERE PARTICOLARE TAV. R005
Scala 1 : 50

Copertura finale realizzata in terreno vegetale vedi relazione agronomica Dott. C. Benelli

Banca percorribile con piccoli mezzi realizzata in terreno vegetale (copertura finale)

RIFIUTI INERTI

COMUNE di VADO LIGURE

PROVINCIA DI SAVONA



DISCARICA DI INERTI LOC. PRIA TECCI
PROGETTO DEFINITIVO PER LA REALIZZAZIONE DEL 1° e 2° LOTTO DI AMPLIAMENTO

REV.	DATA	DESCRIZIONE	DIS.	CONTR.	APPROV.
00	DICEMBRE 2009	EMISSIONE	M.B.	B.D.	C.T.

COMMITTENTE

POGLIANO
Via C. Battisti, 3/3 - 17047 VADO LIGURE (SV)
Tel. 019.88.03.30 - Fax 019.88.03.11 - e-mail: pogliano@mail.provincia.it

SISMA s.r.l.
SERVIZI DI INGEGNERIA SISTEMI DI MONITORAGGIO AMBIENTE
Via Castellara 22 - 17043 - Carcare (SV) - Tel / Fax 019/50944100

ELABORATI DI PROGETTO TECNICO COSTRUTTIVO

LOGO CONSULENTE

Dott. Ing. Rossano RIBET
Geom. Tomaso CERRUTI

CONSULENTI
Dott. Ing. Pietro MISURALE Ing. Idraulico
Dott. Ing. Roberto VALLARINO Ing. Geotecnico
Dott. Ing. Rossano RIBET
Dott. Cesare FERRERO Geologo
Dott. Carlo BENELLI Agronomo
Dott. Carmine BONVINO Geologo
C.P.G. Di Ceccarelli & C. s.n.c. Laboratorio Analisi
Arch. Vittoria RONCARATI
Geom. Tomaso CERRUTI

OGGETTO

SEZIONI TIPICHE DEI RILEVATI
UNITA' DI MISURA : m

COMMESSA	REVISIONE	TAV.
XXXXXXXXXXXX	XXXXX	R002
DISEGNO N° XXXXXXXXXXXXX		SCALA VARIE
DATA: DICEMBRE 2009		FG/DI XXXXXXX
NOTE:		

FILE: TAV_R002_Sezioni tipiche dei rilevati.dwg

A TERMINE DI LEGGE E' RIGOROSAMENTE VIETATO RIPRODURRE O COPIARE, ANCHE A MANO, IL CONTENUTO DEL PRESENTE ELABORATO ©

ERROR: syntaxerror
OFFENDING COMMAND: --nostringval--

STACK:

/Title
()
/Subject
(D:20100816165830+02’00’)
/ModDate
()
/Keywords
(PDFCreator Version 0.9.5)
/Creator
(D:20100816165830+02’00’)
/CreationDate
(user)
/Author
-mark-