
PARTICOLARI GABBIONI


(PIEDE AMPLIAMENTO E LATO STRADA INTERNA)
UNITA' DI MISURA : m


SEZIONI TIPO MURO IN GABBIONI
Scala 1 : 100

Con drenaggio retrostante di tipo tradizionale

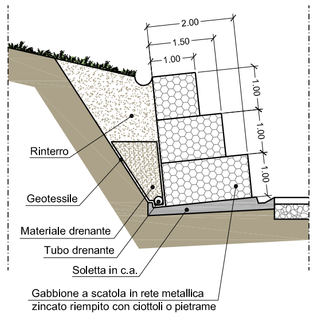


Con drenaggio retrostante in pannelli gabbiodren

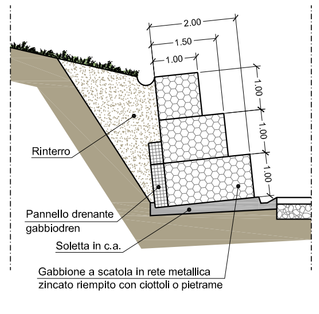


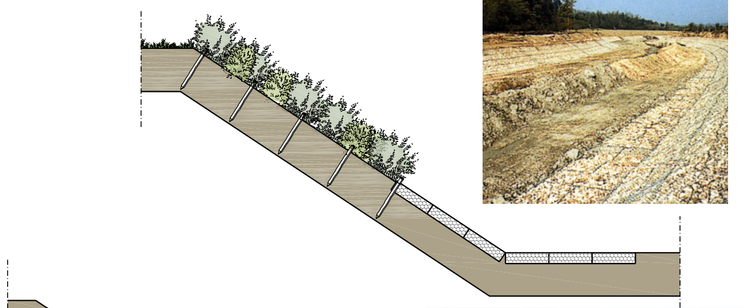


PALIFICATA DOPPIA

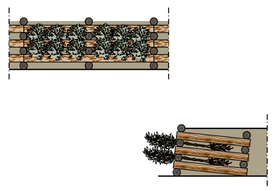




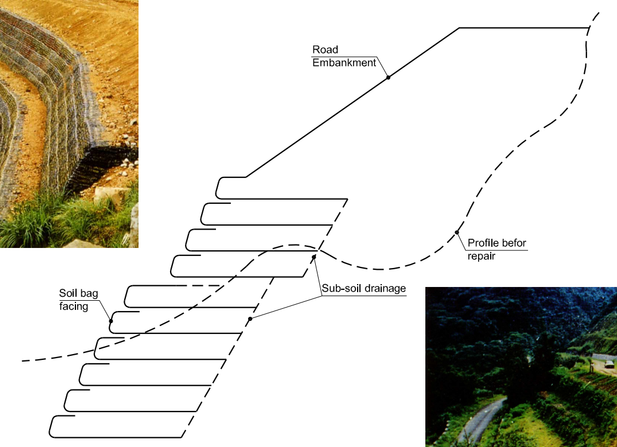




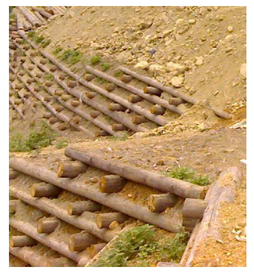

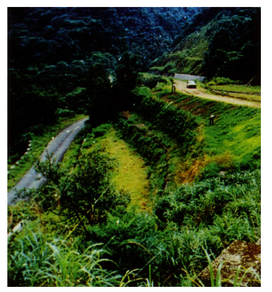


ESEMPI DI RINVERDIMENTO
Scala 1 : 100

Con cuneo verde esterno

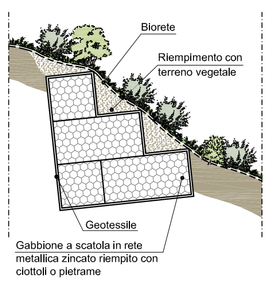




Con cuneo verde interno

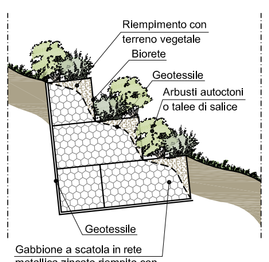







Con talee di salice

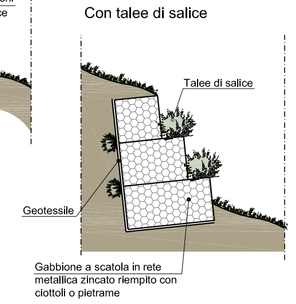


PALIFICATA SEMPLICE

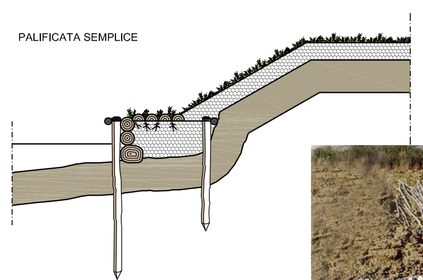




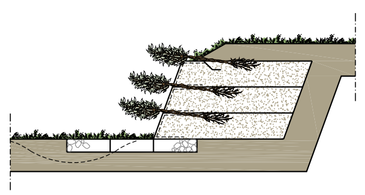


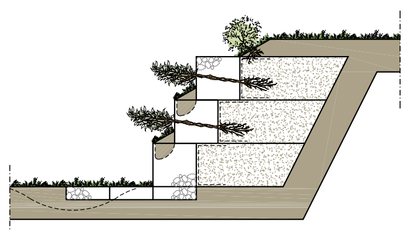

IDROSEMINA

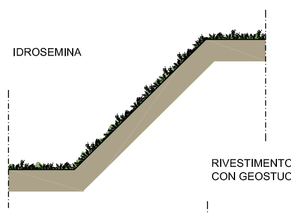


RIVESTIMENTO LEGGERO CON GEOSTUOIA

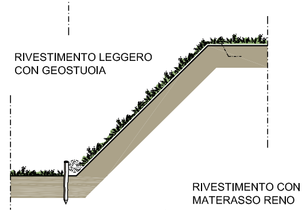




RIVESTIMENTO CON MATERASSO RENO

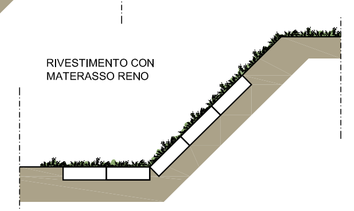

DIFESA A GRAVITA' CON GABBIONI



DIFESA IN TERRA RINFORZATA

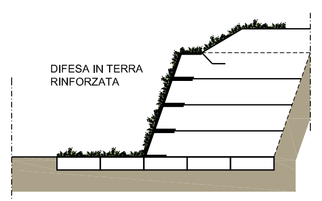

A TERMINE DI LEGGE E' RIGOROSAMENTE VIETATO LA RIPRODUZIONE O COPIA ANCHE PARZIALE DEL CONTENUTO DEL PRESENTE ELABORATO ©

COMUNE di VADO LIGURE

PROVINCIA DI SAVONA



DISCARICA DI INERTI LOC. PRIA TECCI
PROGETTO DEFINITIVO PER LA REALIZZAZIONE DEL 1° e 2° LOTTO DI AMPLIAMENTO

REV.	DATA	DESCRIZIONE	DIS.	CONTR.	APPROV.
00	DICEMBRE 2009	EMISSIONE	M.B.	B.D.	C.T.

COMMITTENTE

POGLIANO ARCHITETTURA INGEGNERIA AMBIENTALE
Via C. Battisti, 3/2 - 17047 VADO LIGURE (SV)
tel. 019.88.03.30 - fax 019.88.03.11 - e-mail: pogliano@mail.proindust.it

SISMA s.r.l.
SERVIZI DI INGEGNERIA SISTEMI DI MONITORAGGIO AMBIENTE
Via Caselle 22 - 17043 - Carcare (SV) - Tel / Fax 019/5044100

ELABORATI DI PROGETTO TECNICO COSTRUTTIVO

LOGO CONSULENTE

Dott. Ing. Rossano RIBET
Geom. Tomaso CERRUTI

CONSULENTI
Dott. Ing. Pietro MISURALE Ing. Idraulico
Dott. Ing. Roberto VALLARINO Ing. Geotecnico
Dott. Ing. Rossano RIBET
Dott. Cesare FERRERO Geologo
Dott. Carlo BENELLI Agronomo
Dott. Carmine BONVINO Geologo
C.P.G. Di Ceccarelli & C. s.n.c. Laboratorio Analisi
Arch. Vittoria RONCARATI
Geom. Tomaso CERRUTI

OGGETTO

PARTICOLARI COSTRUTTIVI
- TERRE ARMATE
- PALIFICATE SEMPLICI E DOPPIE
- OPERE DI DIFESA IDRAULICA


COMMESSA	REVISIONE	TAV.
XXXXXXXXXXXX	XXXXX	R004

DISEGNO N° XXXXXXXXXXXXX
SCALA 1:100
DATA: DICEMBRE 2009
FG/DI
NOTE:
XXXXXXX

FILE: TAV_R003 - R004_Particolari costruttivi4.dwg

GABBIONI A CELLE MULTIPLE


Scala 1 : 50

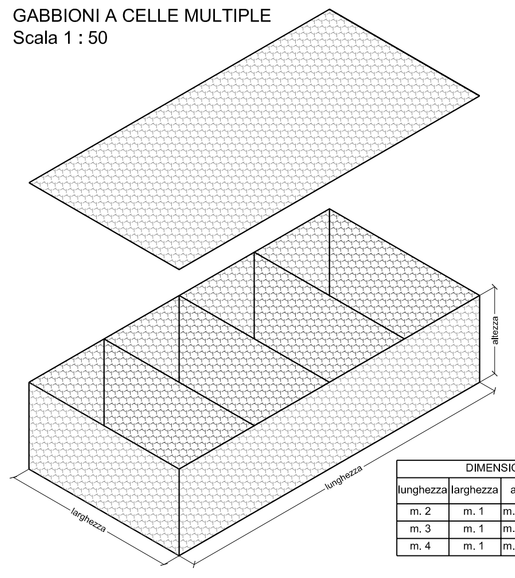

DIMENSIONI			
lunghezza	larghezza	altezza	diaframma
m. 2	m. 1	m. 1-0.50	n. 1
m. 3	m. 1	m. 1-0.50	n. 2
m. 4	m. 1	m. 1-0.50	n. 3

GABBIONI CON DIAFRAMMI


Scala 1 : 50

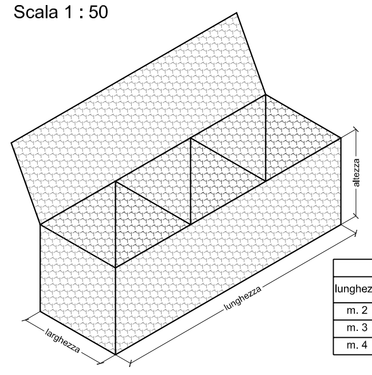

DIMENSIONI			
lunghezza	larghezza	altezza	diaframma
m. 2	m. 1	m. 1-0.50	n. 1
m. 3	m. 1	m. 1-0.50	n. 2
m. 4	m. 1	m. 1-0.50	n. 3

GABBIONI SENZA DIAFRAMMI


Scala 1 : 50

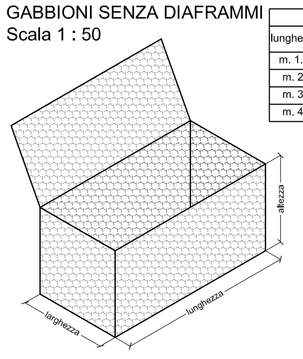

DIMENSIONI		
lunghezza	larghezza	altezza
m. 1,5	m. 1	m. 1
m. 2	m. 1	m. 1-0.50
m. 3	m. 1	m. 1-0.50
m. 4	m. 1	m. 1-0.50

MATERASSI RENO


Scala 1 : 50

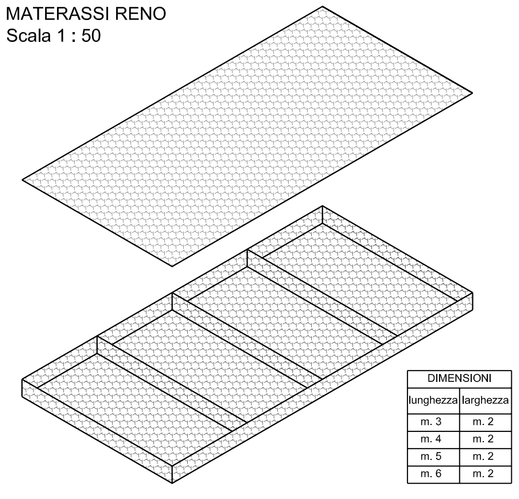

DIMENSIONI	
lunghezza	larghezza
m. 3	m. 2
m. 4	m. 2
m. 5	m. 2
m. 6	m. 2

GABBIONI CILINDRICI


Scala 1 : 50

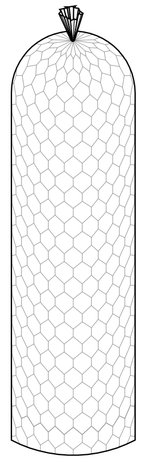

DIMENSIONI		
lunghezza	diametro	volume
m. 2	m. 0.65	m3. 0.65
m. 2	m. 0.95	m3. 1.40


TERRAMESH SYSTEM

Scala 1 : 50

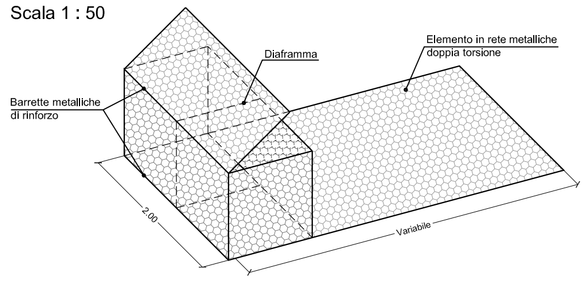


TERRAMESH VERDE

Scala 1 : 50

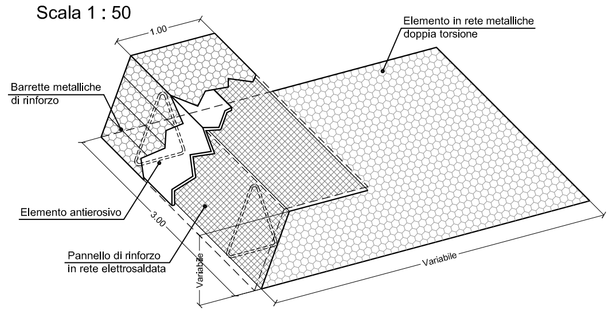

1) ELEMENTI FLEX MAC IN PACCONE

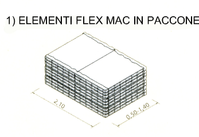


2) PRELEVARE IL SINGOLO PACCONE



4) TIRARE L'ELEMENTO DALLE ESTREMITA'



3) ALZARE IL SINGOLO ELEMENTO

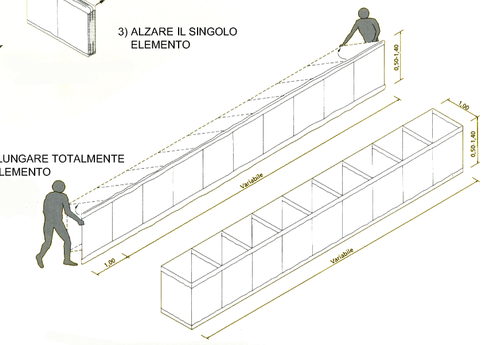

5) ALLUNGARE TOTALMENTE L'ELEMENTO



6) ELEMENTO APERTO E PRONTO PER ESSERE RIEMPITO



FLEX-MAC
STRUTTURA MULTICELLULARE

Scala 1 : 50

A TERMINE DI LEGGE E' RIGOROSAMENTE VIETATO LA RIPRODUZIONE O COPIA ANCHE PARZIALE DEL CONTENUTO DEL PRESENTE ELABORATO ©

COMUNE di VADO LIGURE

PROVINCIA DI SAVONA

DISCARICA DI INERTI LOC. PRIA TECCI
PROGETTO DEFINITIVO PER LA REALIZZAZIONE DEL 1° e 2° LOTTO DI AMPLIAMENTO

REV.	DATA	DESCRIZIONE	DIS.	CONTR.	APPROV.
00	DICEMBRE 2009	EMISSIONE	M.B.	B.D.	C.T.

COMMITTENTE

POGLIANO ARCHITETTURA INGEGNERIA AMBIENTALE
Via C. Battisti, 3/2 - 17047 VADO LIGURE (SV)
tel. 019.88.03.30 - fax 019.88.03.11 - e-mail: pogliano@mail.proindust.it

SISMA s.r.l.
SERVIZI DI INGEGNERIA SISTEMI DI MONITORAGGIO AMBIENTE
Via Caselle 22 - 17043 - Carcare (SV) - Tel / Fax 019/5044100

ELABORATI DI PROGETTO TECNICO COSTRUTTIVO

LOGO CONSULENTE

Dott. Ing. Rossano RIBET
Geom. Tomaso CERRUTI

CONSULENTI
Dott. Ing. Pietro MISURALE Ing. Idraulico
Dott. Ing. Roberto VALLARINO Ing. Geotecnico
Dott. Ing. Rossano RIBET
Dott. Cesare FERRERO Geologo
Dott. Carlo BENELLI Agronomo
Dott. Carmine BONVINO Geologo
C.P.G. Di Ceccarelli & C. s.n.c. Laboratorio Analisi
Arch. Vittoria RONCARATI
Geom. Tomaso CERRUTI

OGGETTO

PARTICOLARI COSTRUTTIVI GABBIONI

COMMESSA	REVISIONE	TAV.
XXXXXXXXXXXX	XXXXX	R003

DISEGNO N° XXXXXXXXXXXXX
SCALA 1:50
DATA: DICEMBRE 2009
FG/DI
NOTE:
XXXXXXX

FILE: TAV_R003 - R004_Particolari costruttivi.dwg

ERROR: syntaxerror
OFFENDING COMMAND: --nostringval--

STACK:

/Title
()
/Subject
(D:20100816170029+02’00’)
/ModDate
()
/Keywords
(PDFCreator Version 0.9.5)
/Creator
(D:20100816170029+02’00’)
/CreationDate
(user)
/Author
-mark-