


PARTICOLARE PIANTA VASCA DI CALMA (A)
UNITA' DI MISURA : m

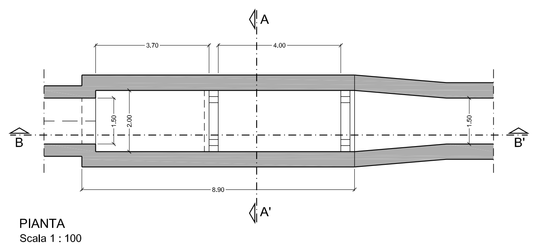

PIANTA
Scala 1 : 100

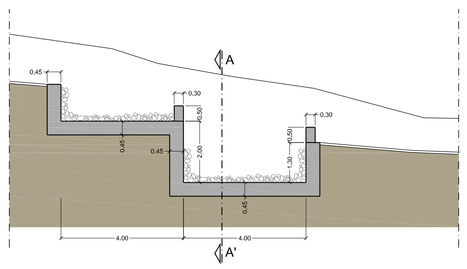


SEZIONE LONGITUDINALE VASCA DI CALMA
Scala 1 : 100

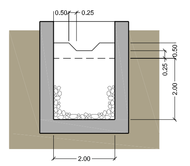


SEZIONE TRASVERSALE
A-A' VASCA DI CALMA
Scala 1 : 100


OPERA DI CALMA (B)
UNITA' DI MISURA : m

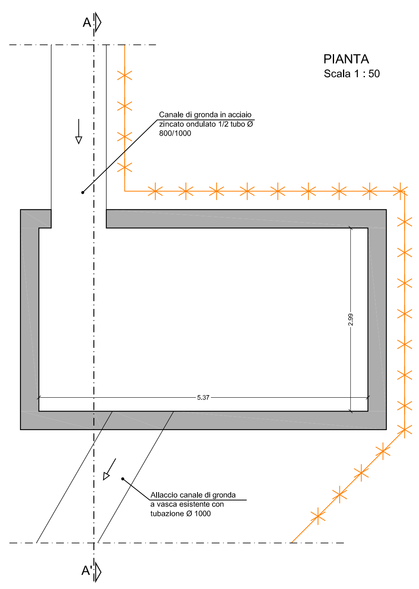


SEZIONE A - A'
Scala 1 : 50

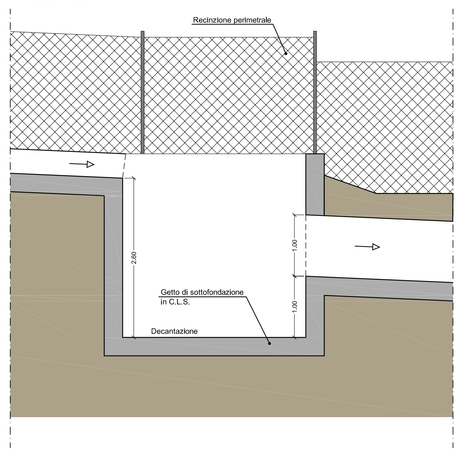

VASCA DI RACCOLTA
UNITA' DI MISURA : m

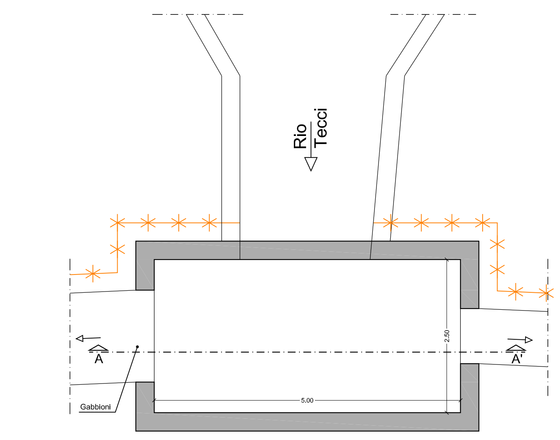


PIANTA
Scala 1 : 50

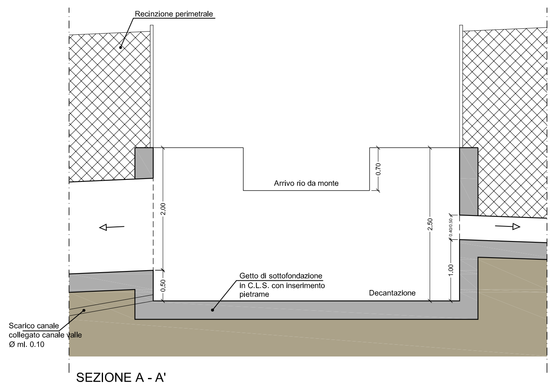


SEZIONE A - A'
Scala 1 : 50


PARTICOLARI TIPO TOMBINATURE E ATTRAVERSAMENTI
UNITA' DI MISURA : m

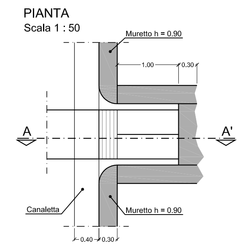


SEZIONE A - A'
Scala 1 : 50

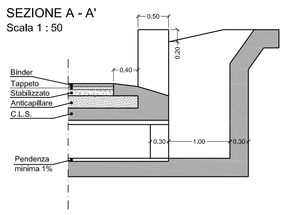


PARTICOLARI TIPO TOMBINATURE E ATTRAVERSAMENTI
UNITA' DI MISURA : m

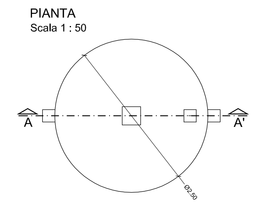


SEZIONE A - A'
Scala 1 : 50

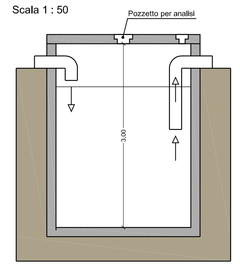


POZZETTO DI TESTATA: ATTRAVERSAMENTI PRINCIPALI
UNITA' DI MISURA : m

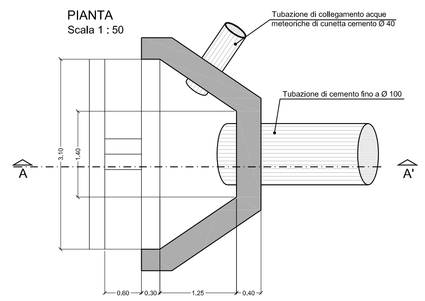

SEZIONE TIPO
Scala 1 : 50

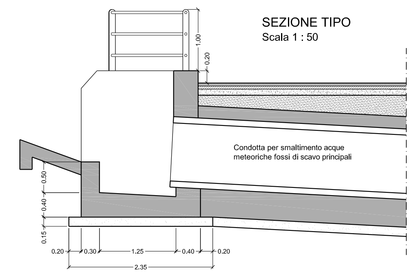


PARTICOLARE CANALE TIPO A e TIPO B
UNITA' DI MISURA : m

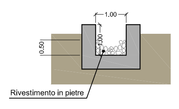


SEZIONE TIPO
Scala 1 : 100

PARTICOLARI CANALI SUPERFICIALI SU FONDO DISCARICA
UNITA' DI MISURA : m

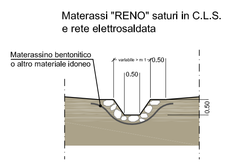


SEZIONE TIPO
Scala 1 : 100

PARTICOLARE CANALE TIPO C a SALTI
UNITA' DI MISURA : m

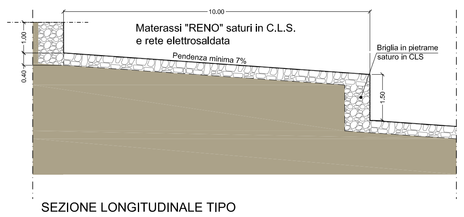


SEZIONE LONGITUDINALE TIPO
Scala 1 : 100

PARTICOLARE STRADA
UNITA' DI MISURA : m

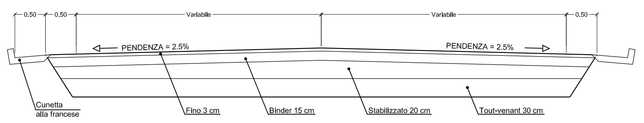


SEZIONE
Scala 1 : 50

POSA IN OPERA TUBAZIONE PER SMALTIMENTO ACQUE METEORICHE OLTRE 100 cm DI DIAMETRO
UNITA' DI MISURA : m

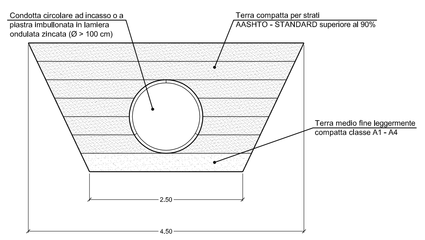


SEZIONE
Scala 1 : 50

POZZETTO DI RACCOLTA
UNITA' DI MISURA : m

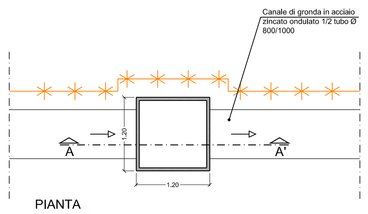


PIANTA
Scala 1 : 50

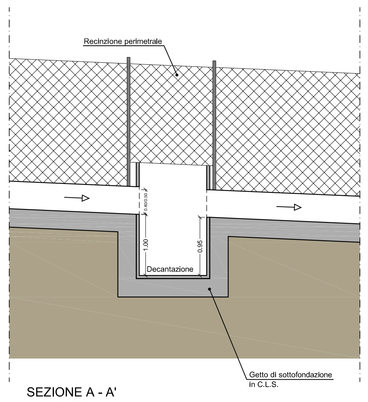


SEZIONE A - A'
Scala 1 : 50

VASCA DI SEDIMENTAZIONE E DISSIPAZIONE (C)
UNITA' DI MISURA : m

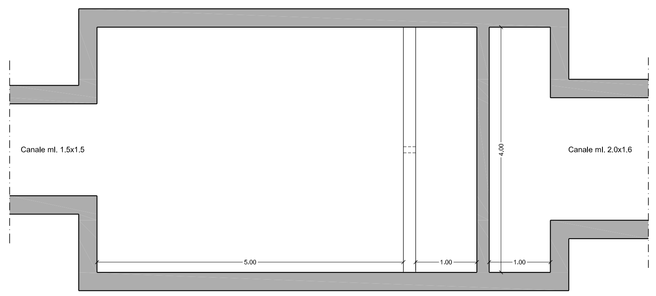

PIANTA
Scala 1 : 50

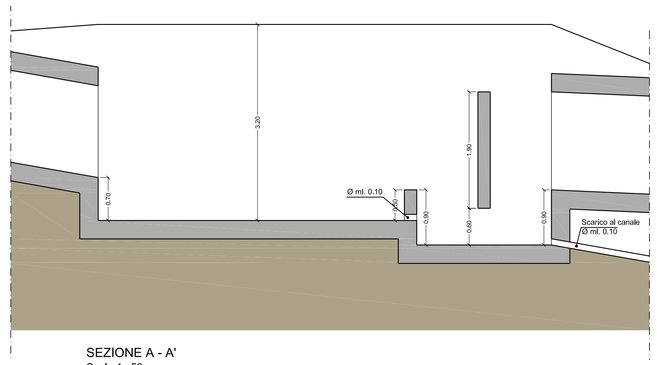

SEZIONE A - A'
Scala 1 : 50

COMUNE di VADO LIGURE
PROVINCIA DI SAVONA



DISCARICA DI INERTI LOC. PRIA TECCI
PROGETTO DEFINITIVO PER LA REALIZZAZIONE DEL
1° e 2° LOTTO DI AMPLIAMENTO

REV.	DATA	DESCRIZIONE	DIS.	CONTR.	APPROV.
00	DICEMBRE 2009	EMISSIONE	M.B.	B.D.	C.T.

COMMITTENTE
DISCARICA PRIA TECCI
Via C. Battisti, 3/2 - 17047 VADO LIGURE (SV)
Tel. 019.88.33.29 - Fax 019.88.33.17 - e-mail: pugliese@mail.pmx3dot.it

PROGETTISTA
SISMA s.r.l.
SERVIZI DI INGEGNERIA SISTEMI ENVIRONMENTALI INTEGRATI
Via Cavallero 22 - 17043 - Cairo (SV) - Tel / Fax 019/504139

ELABORATI DI PROGETTO TECNICO COSTRUTTIVO

LOGO CONSULENTE
Dott. Ing. Pietro MISURALE
Geom. Tomaso CERRUTI

CONSULENTI
Dott. Ing. Pietro MISURALE Ing. Idraulico
Dott. Ing. Roberto VALLARINO Ing. Geotecnico
Dott. Ing. Rossano RIBET
Dott. Cesare FERRERO Geologo
Dott. Carlo BENELLI Agronomo
Dott. Carmine BONVINO Geologo
C.P.G. Di Ceccarelli & C. s.n.c. Laboratorio Analisi
Arch. Vittoria RONCARATI
Geom. Tomaso CERRUTI

OGGETTO
PARTICOLARI OPERE DI REGIMAZIONE IDRAULICA

COMMESSA	REVISIONE	TAV.
XXXXXXXXXXXX	XXXXX	R005

DISEGNO N°	SCALA
XXXXXXXXXXXX	1:50 1:100
DATA: DICEMBRE 2009	FG/Ct
NOTE:	XXXXXXX

FILE: TAV_R005_Particolari opere di regimazione Idraulica.dwg

A TERMINE DI LEGGE E' ANCHE VIETATO L'USO, LA COPIA O LA CESSIONE A TERZI DEL PRESENTE ELABORATO

ERROR: syntaxerror
OFFENDING COMMAND: --nostringval--

STACK:

/Title
()
/Subject
(D:20100816170311+02’00’)
/ModDate
()
/Keywords
(PDFCreator Version 0.9.5)
/Creator
(D:20100816170311+02’00’)
/CreationDate
(user)
/Author
-mark-