




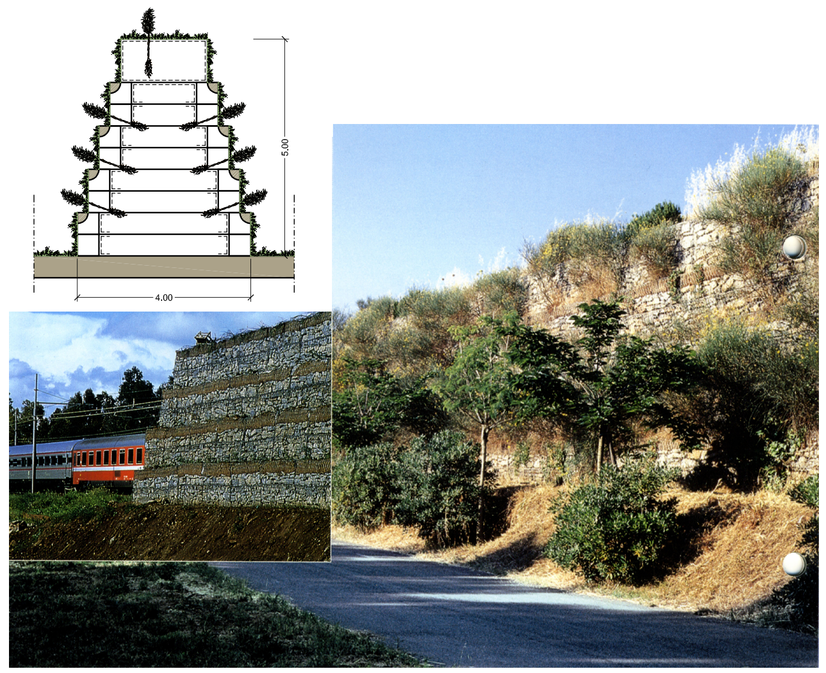

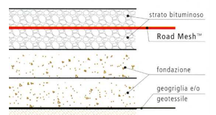


Pavimentazione Esistente **Nuova corsia o banchina**

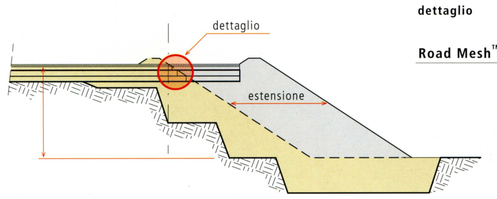


dettaglio

Road Mesh™

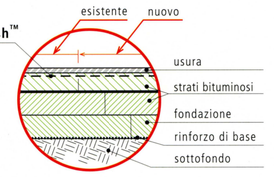



Nuova pavimentazione

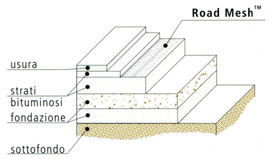


Pavimentazione danneggiata


Pavimentazione esistente *Riabilitazione proposta*

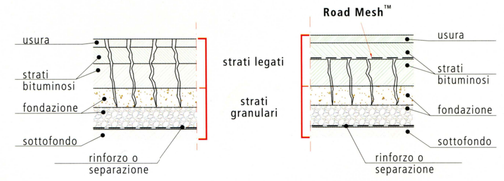

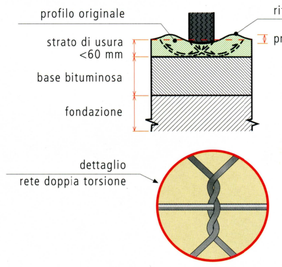


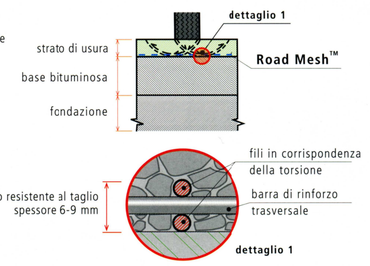


Pavimentazione Esistente

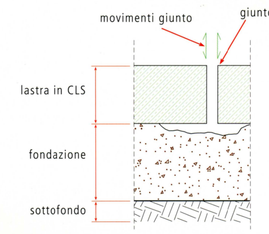



Riabilitazione Proposta

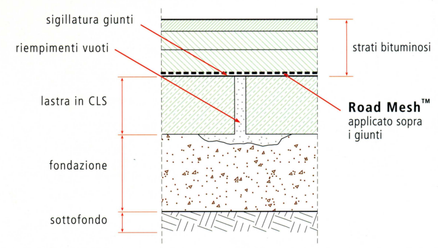





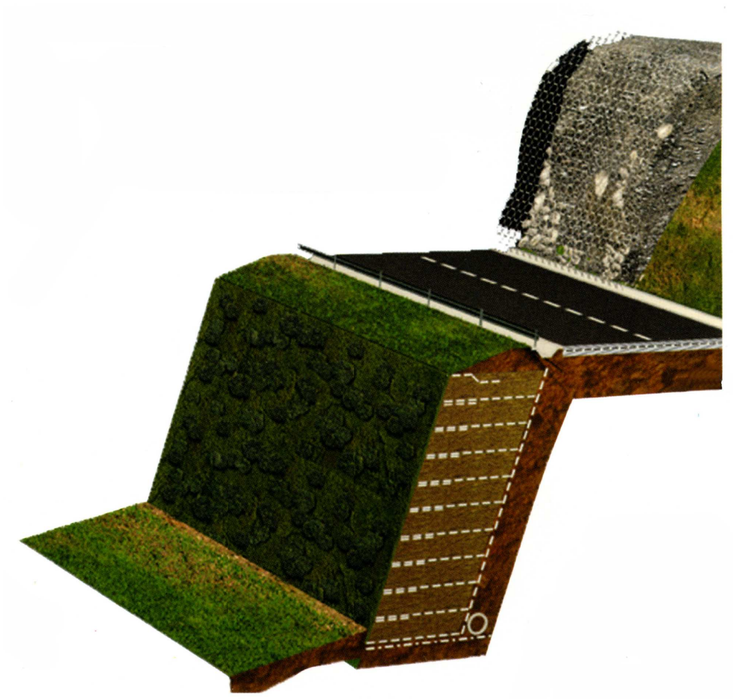


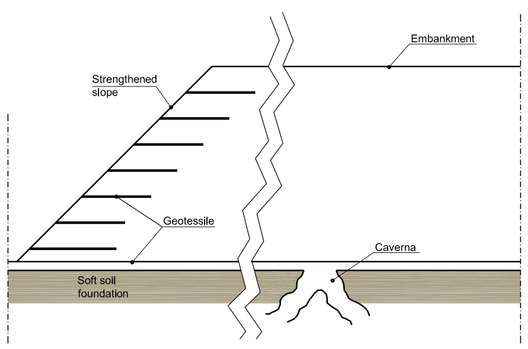

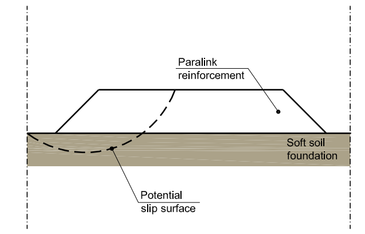


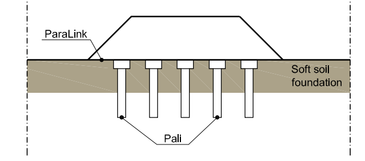


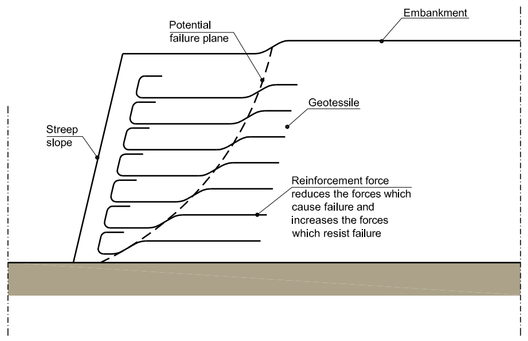

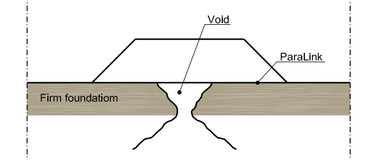

TIPI DI RETE

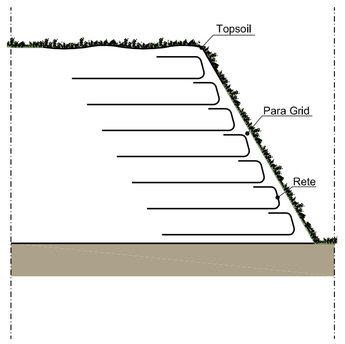

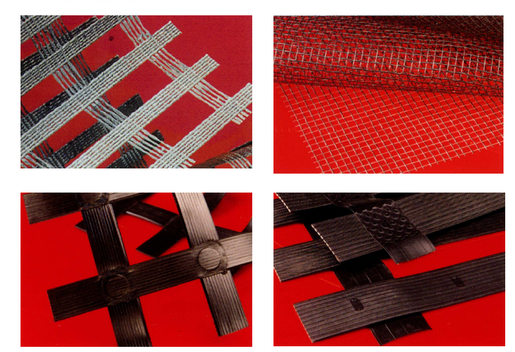

DELINEATORE STRADALE DEL TIPO EUROPEO NORMALIZZATO


UNITA' DI MISURA : cm

DESCRIZIONE TECNICA SPECIFICHE

- Paletti segnalimite in ACCIAIO:
Lamierino di 10/10 mm zincato elettroliticamente con fascette saldate alle due estremità della banda. Il tratto interrato sarà catramato a caldo, il tratto fuori terra verniciato a spruzzo con due mani di vernice bianca opaca a base di zinco.


- Paletti segnalimite in POLIETILENE:
ad alta densità, colore bianco, conformi alla normativa vigente.

IN ACCIAO PESO Kg 1.90 cad.
IN PLASTICA PESO Kg 0.80 cad.

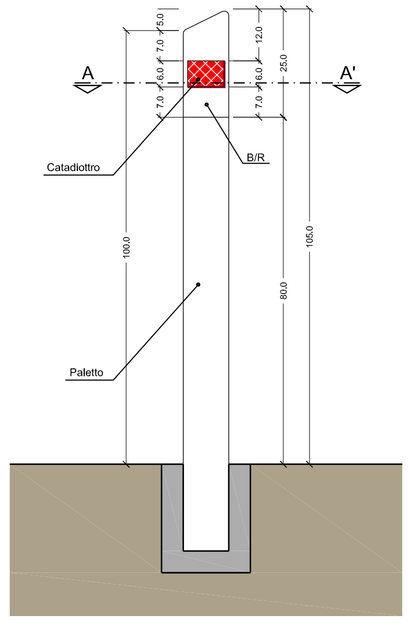


PROSPETTO
Scala 1 : 10

MONOFACCIALI

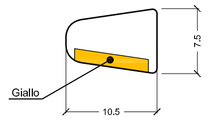

BIFACCIALI

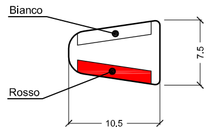


SEZIONE A - A'
Scala 1 : 5

BARRIERA TIPO SICURVIA STANDARD

UNITA' DI MISURA : cm


DESCRIZIONE TECNICA SPECIFICHE


- Materiale: ACCIAIO FE 42
- Tolleranze e norme UNI
- Elementi ondulati: collegati per sovrapposizione di almeno 250 mm mediante bulloni TTDE Ø 16 MA.
- Catarifrangenti mono o bifacciali; superficie regolamentare, colore giallo o bianco/rosso.
- Gruppo teminale costituito da due elementi a ventaglio ricurvi, sostegno e bulloneria.
- Corrimano: tubo, giunzione e canotto.
- Zincature a caldo per immersione a norme CEI o ASTM.

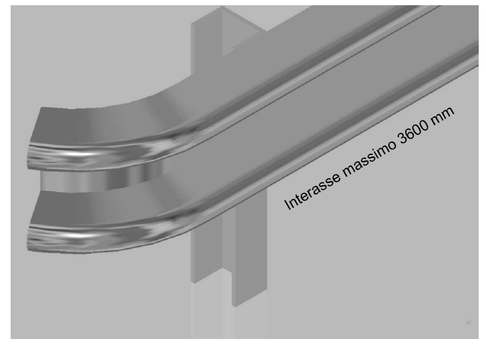


SOSTEGNO TIPO PESANTE

N.B. Per barriera su terrapieno si prevede un'altezza del sostegno pari a mm 1500

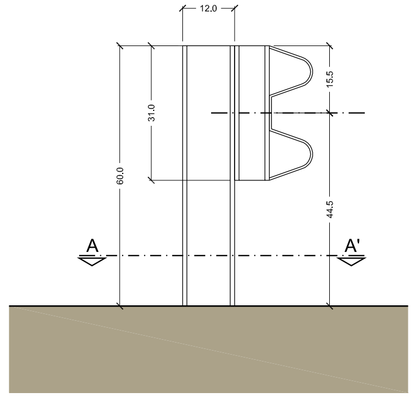

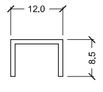



SEZIONE A - A'
Scala 1 : 10

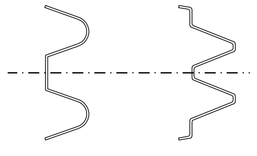

Nastro tipo classe B spess. nom. lamiera 3.43 mm



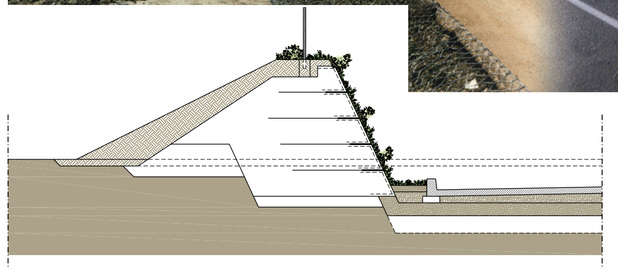

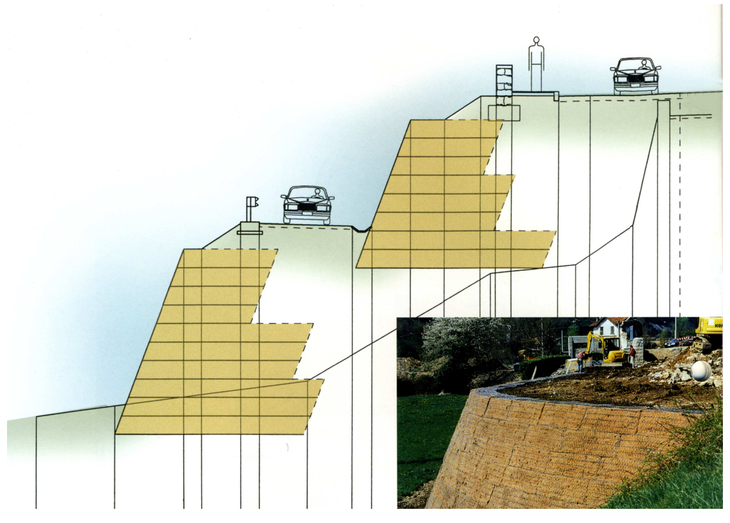

COMUNE di VADO LIGURE

PROVINCIA DI SAVONA



DISCARICA DI INERTI LOC. PRIA TECCI
PROGETTO DEFINITIVO PER LA REALIZZAZIONE DEL 1° e 2° LOTTO DI AMPLIAMENTO

REV.	DATA	DESCRIZIONE	DIS.	CONTR.	APPROV.
00	DICEMBRE 2009	EMISSIONE	M.B.	B.D.	C.T.

COMMITTENTE

POGLIANO S.r.l. COSTRUZIONI GENERALI RISTRUTTURAZIONI
Via C. Battisti, 3/3 - 17047 VADO LIGURE (SV)
tel. 019.88.03.30 - fax 019.88.03.11 - e-mail: pogliano@mail.provincia.it

SISMA s.r.l.
SERVIZI DI INGEGNERIA SISTEMI DI MONITORAGGIO AMBIENTE
Via Castellaro 22 - 17043 - Carcare (SV) - Tel/Fax 019/5564100

ELABORATI DI PROGETTO TECNICO COSTRUTTIVO

LOGO CONSULENTE

Dott. Ing. Rossano RIBET
Geom. Tomaso CERRUTI

CONSULENTI
Dott. Ing. Pietro MISURALE Ing. Idraulico
Dott. Ing. Roberto VALLARINO Ing. Geotecnico
Dott. Ing. Rossano RIBET
Dott. Cesare FERRERO Geologo
Dott. Carlo BENELLI Agronomo
Dott. Carmine BONVINO Geologo
C.P.G. Di Ceccarelli & C. s.n.c. Laboratorio Analisi
Arch. Vittoria RONCARATI
Geom. Tomaso CERRUTI

OGGETTO

PARTICOLARI OPERE DI SISTEMAZIONE RILEVATI STRADALI

COMMESSA	REVISIONE	TAV.
XXXXXXXXXXXX	XXXXX	R006
DISEGNO N° XXXXXXXXXXXXX		SCALA VARIE
DATA: DICEMBRE 2009		FG/DI
NOTE:		XXXXXXX

FILE: TAV_R006_Particolari opere di sistemazione rilevati stradali.dwg

A TERMINE DI LEGGE E' RIGOROSAMENTE VIETATO A TERZI COPIARE, RIPRODURRE O UTILIZZARE IL CONTENUTO DEL PRESENTE ELABORATO

ERROR: syntaxerror
OFFENDING COMMAND: --nostringval--

STACK:

/Title
()
/Subject
(D:20100816170545+02’00’)
/ModDate
()
/Keywords
(PDFCreator Version 0.9.5)
/Creator
(D:20100816170545+02’00’)
/CreationDate
(user)
/Author
-mark-