


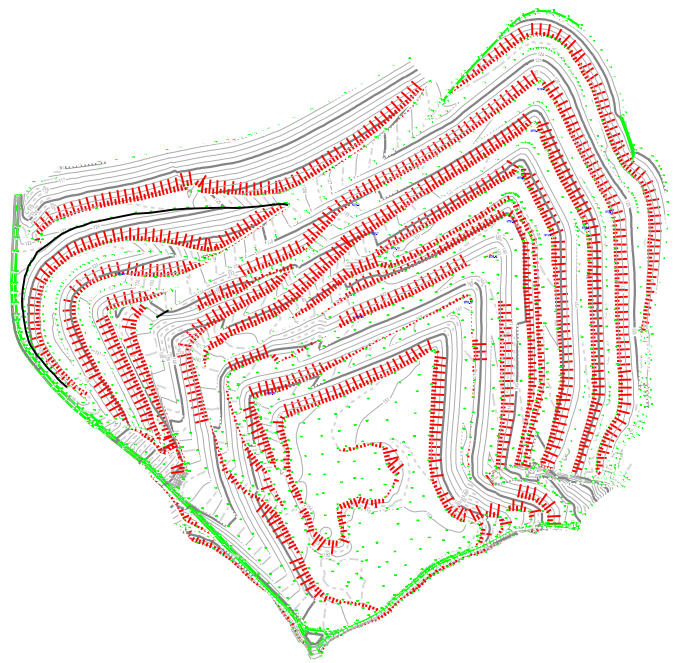

ELABORATI DI PROGETTO GENERALE

OGGETTO

PLANIMETRIA MONITORAGGI 2005-2007

COMMESSA	REVISIONE	TAV.
XXXXXXXXXXXX	XXXXX	R007.a
DISEGNO N° XXXXXXXXXXXXX		SCALA 1:2000
DATA: NOVEMBRE2011		FG/DI XXXXXXX
NOTE:		

FILE: TAV_R007.a_Planimetria Monitoraggi 2005-2007.dwg

A TERMINE DI LEGGE E' INCONDIZIONATA LA RIPRODUZIONE, ANCHE PARZIALE E CON QUALSIASI MEZZO, DEL CONTENUTO DEL PRESENTE ELABORATO