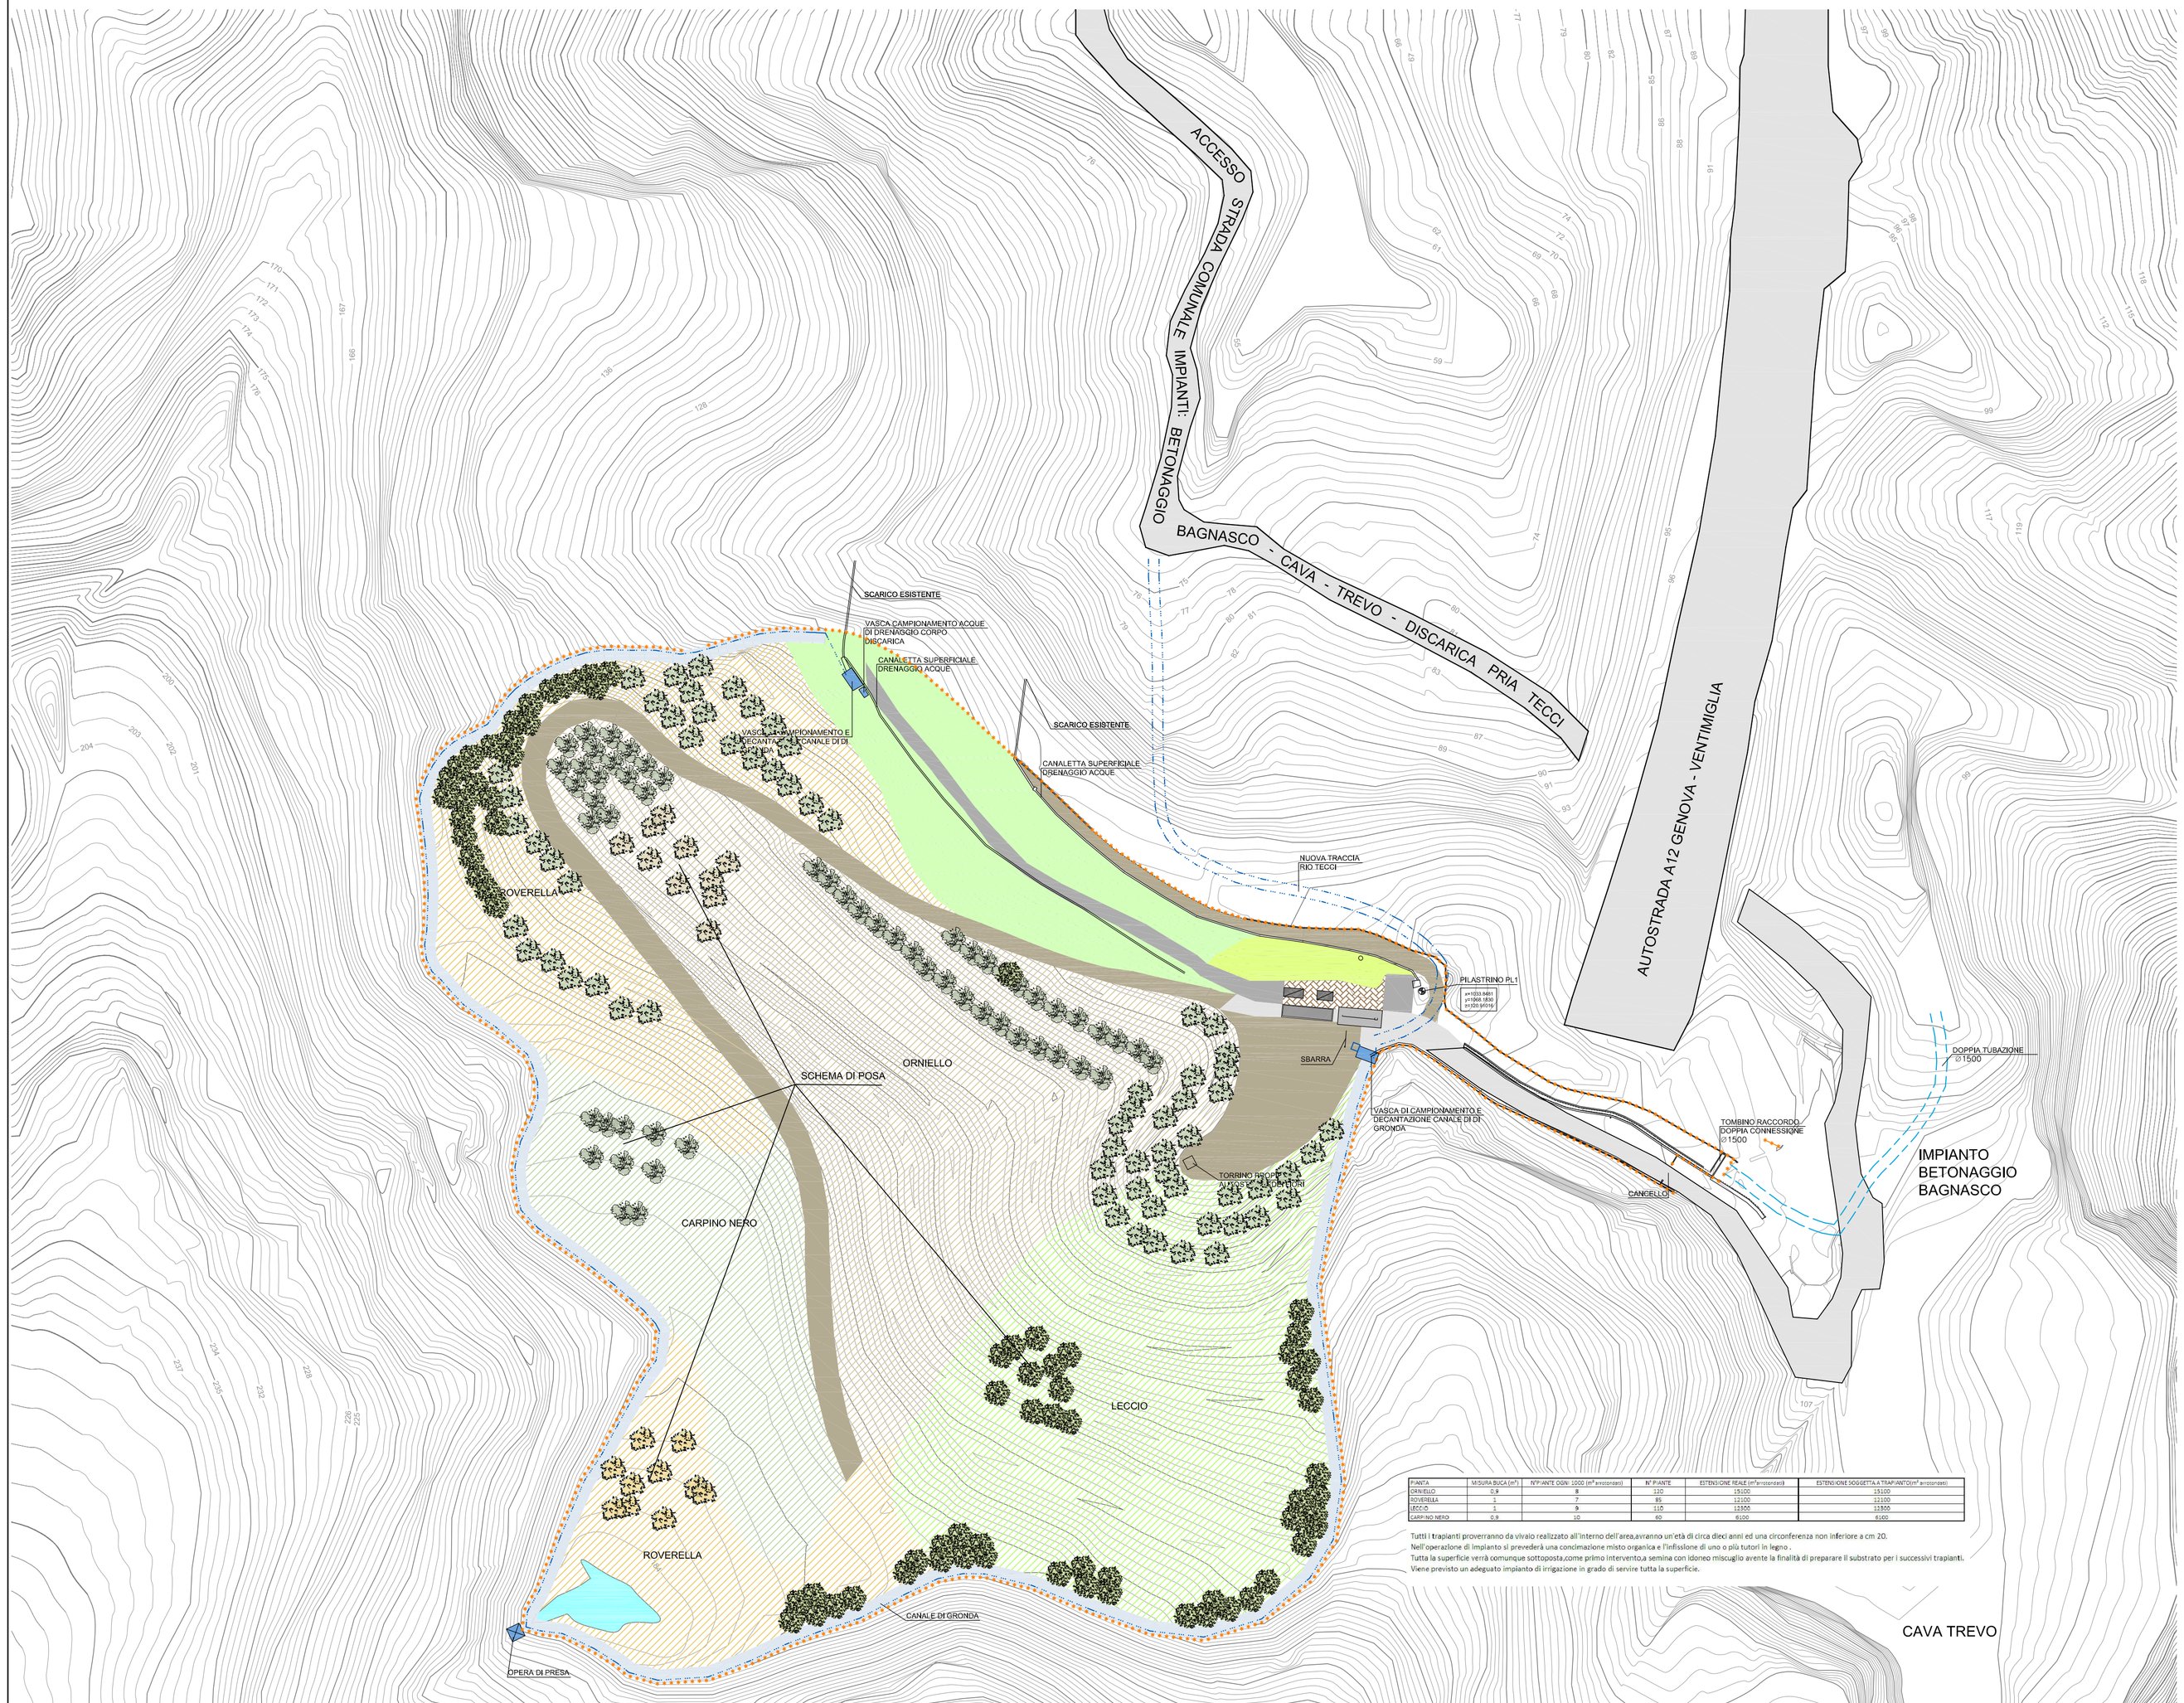


PIANTA	MISURA BUCA (m³)	N°PIANTE OGNI 1000 m² di intervento	N° PIANTE	ESTENSIONE REALE (m²) di intervento	ESTENSIONE SOGGETTA A TRAPIANTO (m²) di intervento
ORNIELLO	0,9	9	100	19100	13100
ROVERELLA	1	7	85	11100	11100
LECCIO	1	9	115	11500	11500
CARPINO NERO	0,9	10	60	6100	6100

Tutti i trapianti proverranno da vivaio realizzato all'interno dell'area,avranno un'età di circa dieci anni ed una circonferenza non inferiore a cm 20.
Nell'operazione di impianto si prenderà una condimazione misto organica e l'infissione di uno o più tutori in legno.
Tutta la superficie verrà comunque sottoposta,come primo intervento,a semina con idoneo miscuglio avente la finalità di preparare il substrato per i successivi trapianti.
Viene previsto un adeguato impianto di irrigazione in grado di servire tutta la superficie.

LEGENDA

- aree finite in asfalto
- aree finite a giardino
- aree e percorsi pedonali inghiaiati
- aree finite in stabilizzato
- aree finite a verde
- vasche di sedimentazione e campionamento
- marciapiedi in autobloccanti
- pulizia e mantenimento bosco per permettere un migliore impianto di piante autoctone
- area umida
- roverella
- orniello
- carpino mero
- leccio
- corbezzolo
- nocciolo
- erica

Simulazione di impianto su area parziale che si estenderà su tutta la superficie di competenza,anche con qualche nucleo più fitto, (vedi tabella);sarà sempre presente un piano arbustivo rappresentato dalle essenze sopra indicate (corbezzolo erica nocciolo) puro nelle scarpate

- leccio
- orniello
- carpino nero
- roverella

COMUNE di VADO LIGURE

PROVINCIA DI SAVONA



DISCARICA DI INERTI LOC. PRIA TECCI
PROGETTO DEFINITIVO PER LA REALIZZAZIONE DEL 1° e 2° LOTTO DI AMPLIAMENTO

REV.	DATA	DESCRIZIONE	DIS.	CONTR.	APPROV.
01	AGOSTO 2013	REVISIONE	F.C.	A.C.	C.T.
00	DICEMBRE 2009	EMISSIONE	M.B.	B.D.	C.T.

COMMITTENTE

POGLIANO MARMI S.p.A.
Via C. Battisti, 2/3 - 17047 VADO LIGURE (SV)
Tel. 019.88.03.20 - Fax 019.88.03.11 - e-mail: pogliano@mail.provisdat.it

SISMA s.r.l.
SERVIZI DI INGEGNERIA SISTEMI DI MONITORAGGIO AMBIENTE
Via Cavalieri di Vittorio Veneto 22 - 17043 - Cairano (SV) - Tel / Fax 019/5564150

CONSULENTI
Dott. Ing. Pietro MISURALE Ing. Idraulico
Dott. Ing. Roberto VALLARINO Ing. Geotecnico
Dott. Ing. Rossano RIBET
Dott. Cesare FERRERO Geologo
Dott. Carlo BENELLI Agronomo
Dott. Carmine BONVINO Geologo
C.P.G. Di Ceccarelli & C. S.n.c. Laboratorio Analisi
Arch. Vittoria RONCARATI
Geom. Tomaso CERRUTI

LOGO CONSULENTE

CERRUTI 1981 S.r.l.
Topografia Ingegneria Ambientale
Via Cavalieri di Vittorio Veneto 20 - 17043 - Cairano (SV) - Tel / 3485514706
Dott. Carlo BENELLI Agronomo
Geom. Tomaso CERRUTI

ELABORATI DI INSERIMENTO AMBIENTALE

OGGETTO

PLANIMETRIA DI RECUPERO FINALE

AREA CON INDICAZIONE DEGLI INTERVENTI
FASE 2 - PIANTUMAZIONI

COMMESSA	REVISIONE	TAV.
XXXXXXXXXXXX	XXXXX	A006.2
DISEGNO N° XXXXXXXXXXXXX		SCALA 1:1000
DATA: DICEMBRE 2009		FG/DI
NOTE:		XXXXXX

FILE: TAV_A006.2_Planimetria di recupero finale_FASE 2.dwg

A TERMINE DI LEGGE E' RIGOROSAMENTE VIETATO RIPRODURRE O COMUNICARE A TERZI IL CONTENUTO DEL PRESENTE ELABORATO ©