
SEZIONE a - a
scala 1:200

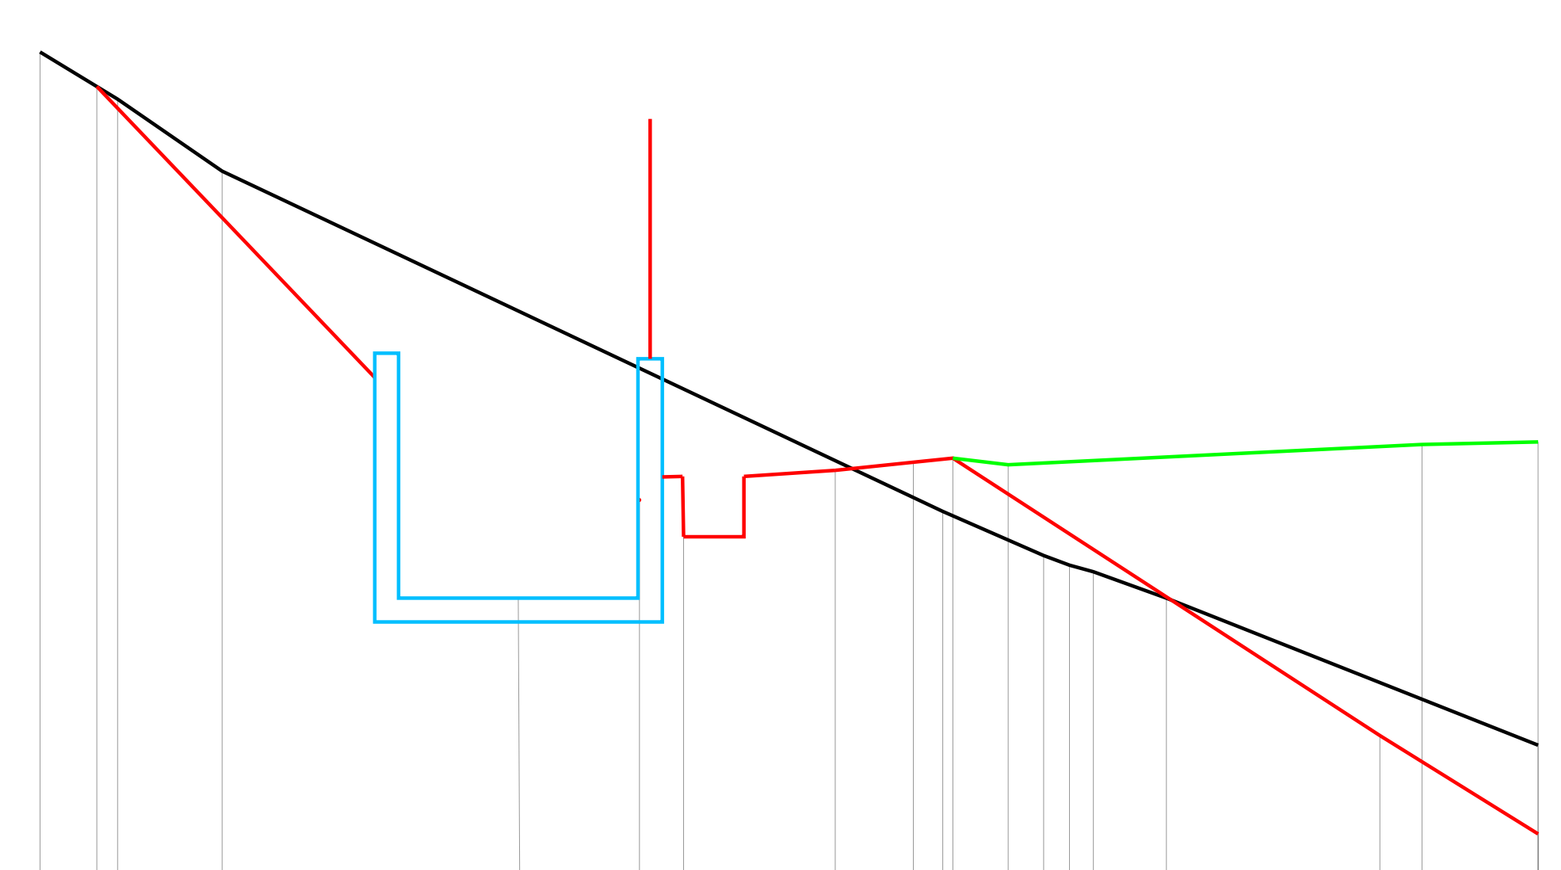


Scala orizzontale 1/200

Scala verticale 1/200

Piano di riferimento 163.00

Quote Superficie Attuale	191.99 191.20 190.00 184.32 183.58 183.42 183.31 182.87 180.42
Quote Superficie Progetto	191.99 191.41 191.41 185.97 184.50 184.50 184.61 185.00 185.00 185.14 185.21 185.21 180.57 178.94
Quote Superficie Cappa	191.99 191.41 191.41 185.97 184.50 184.50 184.61 185.00 185.00 185.14 185.21 185.21 185.09 185.44 185.48
Distanze parziali	0.95 1.75 5.04 1.92 0.74 2.53 1.30 0.92 1.22 3.56 0.70 1.94
Distanze progressive	0.00 0.95 1.29 3.04 8.08 10.00 10.00 10.74 13.27 13.27 14.58 15.07 15.24 16.15 16.75 17.18 17.58 18.80 22.36 23.06 25.00

SEZIONE b -b
scala 1:200

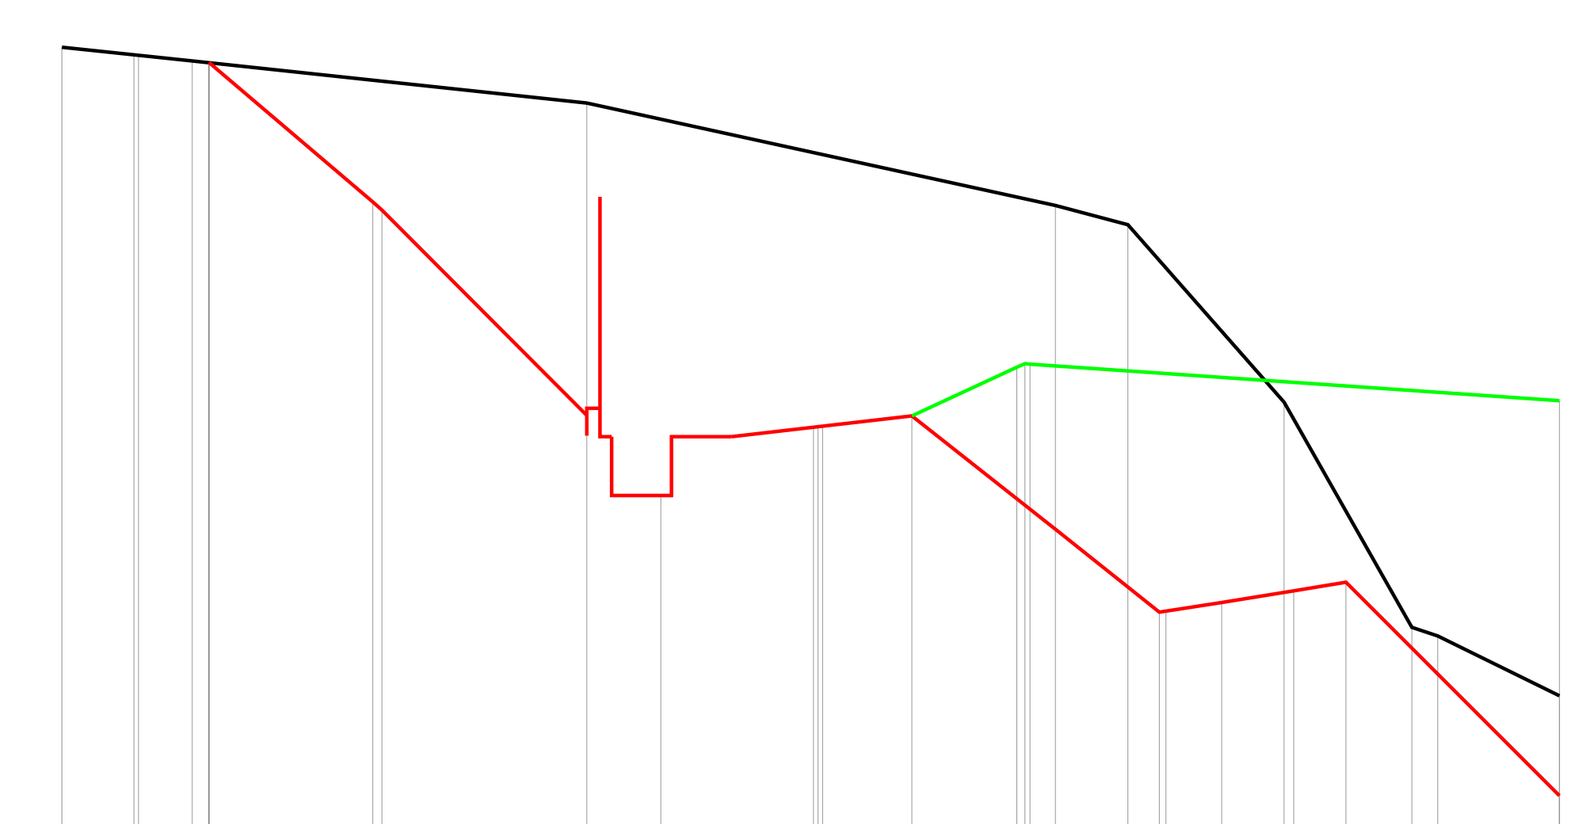


Scala orizzontale 1/200

Scala verticale 1/200

Piano di riferimento 156.00


Quote Superficie Attuale	184.69 184.46 183.75 182.04 181.72 178.75 175.00 174.86 173.85
Quote Superficie Progetto	184.69 184.56 184.55 184.46 184.43 182.10 181.97 177.73 177.73 178.21 178.24 178.53 176.59 175.25 175.27 175.42 175.61 175.75 172.19
Quote Superficie Cappa	184.69 184.56 184.55 184.46 184.43 182.10 181.97 177.73 177.73 178.21 178.24 178.53 178.53 179.34 179.39 178.78
Distanze parziali	1.21 0.90 2.74 3.42 1.24 2.55 1.49 1.75 1.15 0.93 1.05 0.87 1.10 2.03
Distanze progressive	0.00 1.21 1.28 2.18 2.45 5.19 5.34 8.76 10.00 10.00 12.55 12.70 14.19 14.19 15.94 16.16 16.64 17.79 18.32 18.43 19.36 20.41 20.57 21.44 22.53 22.97 25.00

SEZIONE LONGITUDINALE TIPO RIO TECCI
scala 1:100

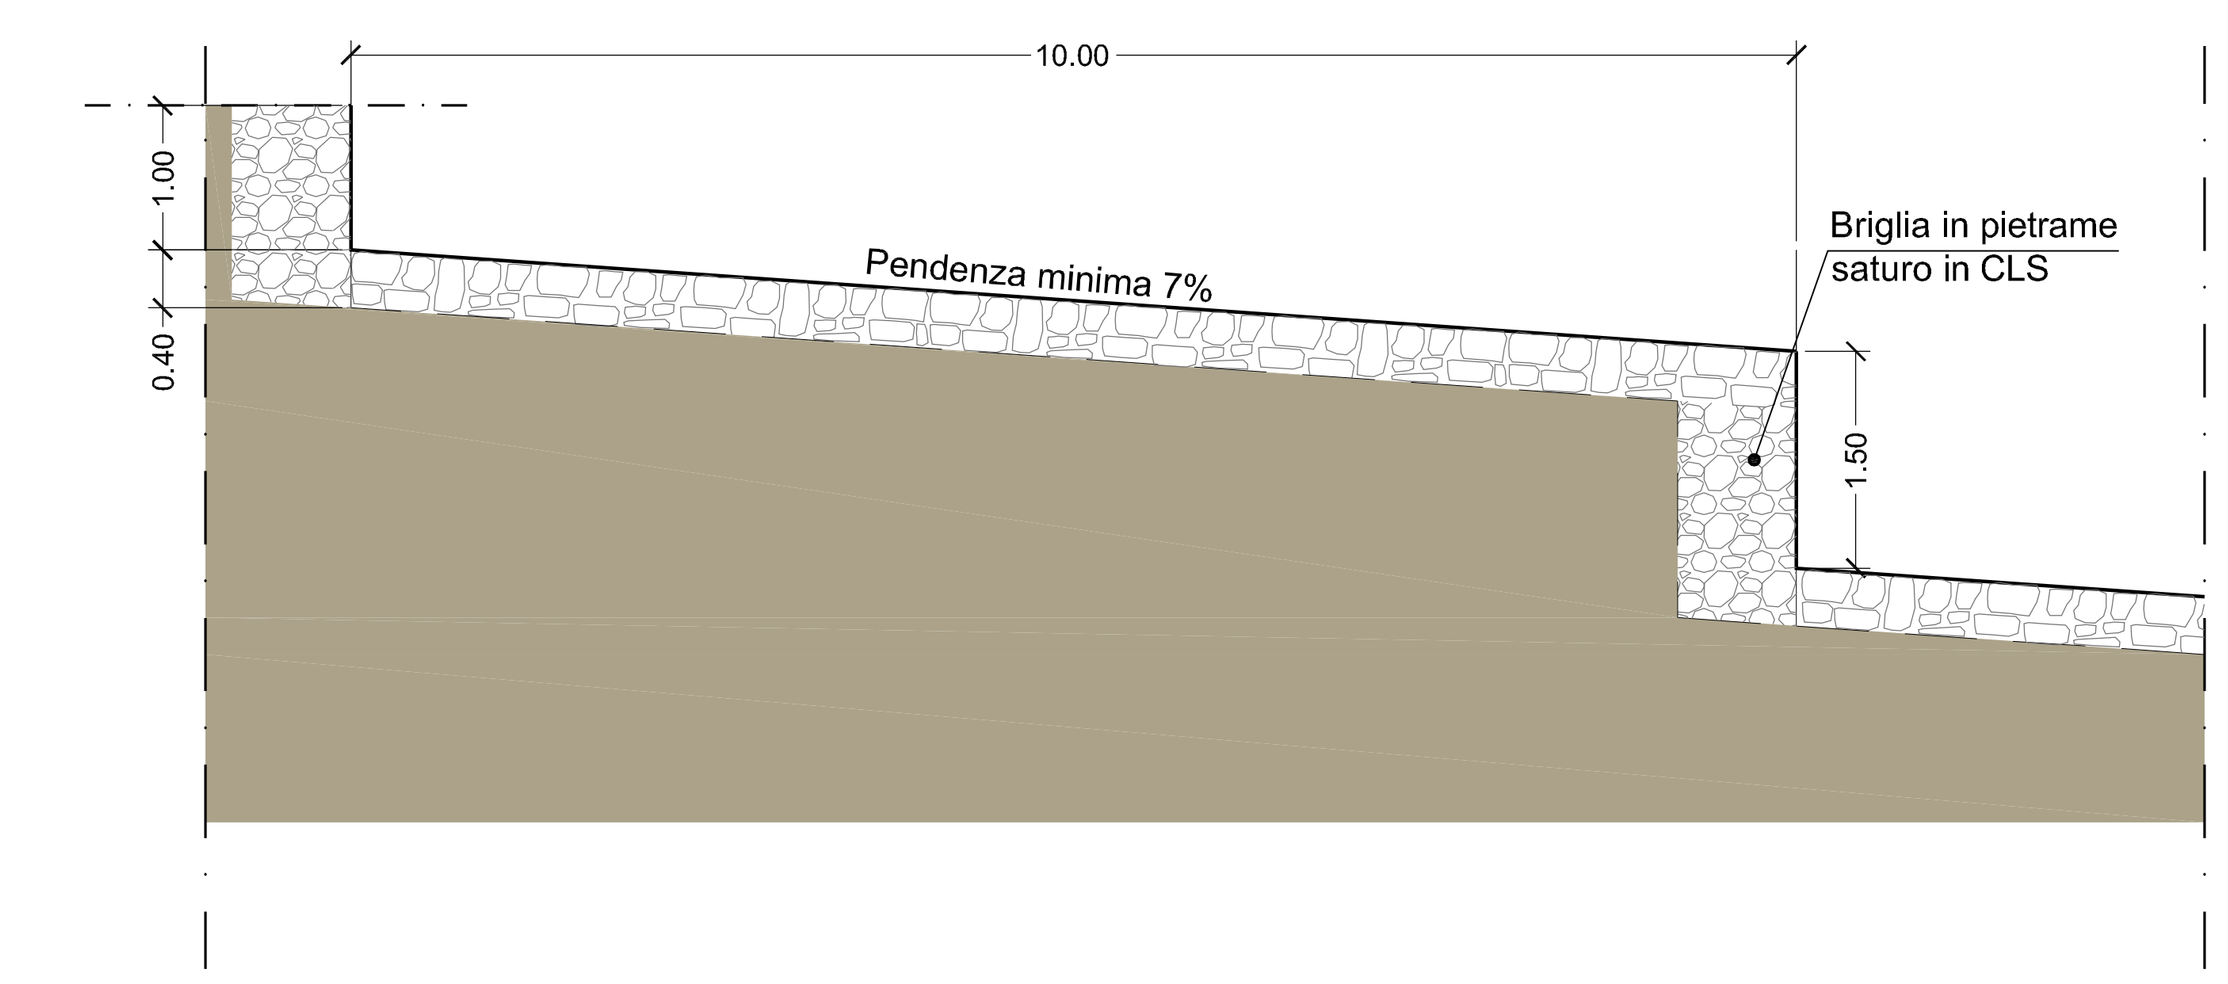


SEZIONI TIPICHE
scala 1:100

SEZIONE TRASVERSALE RIO TECCI TRATTO MONTE
scala 1:100

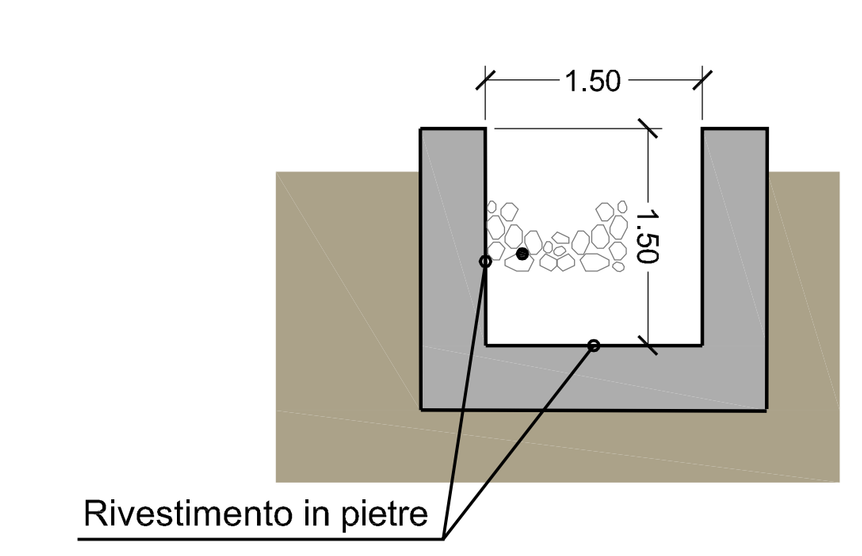


SEZIONE TRASVERSALE RIO TECCI TRATTO VALLE
scala 1:100

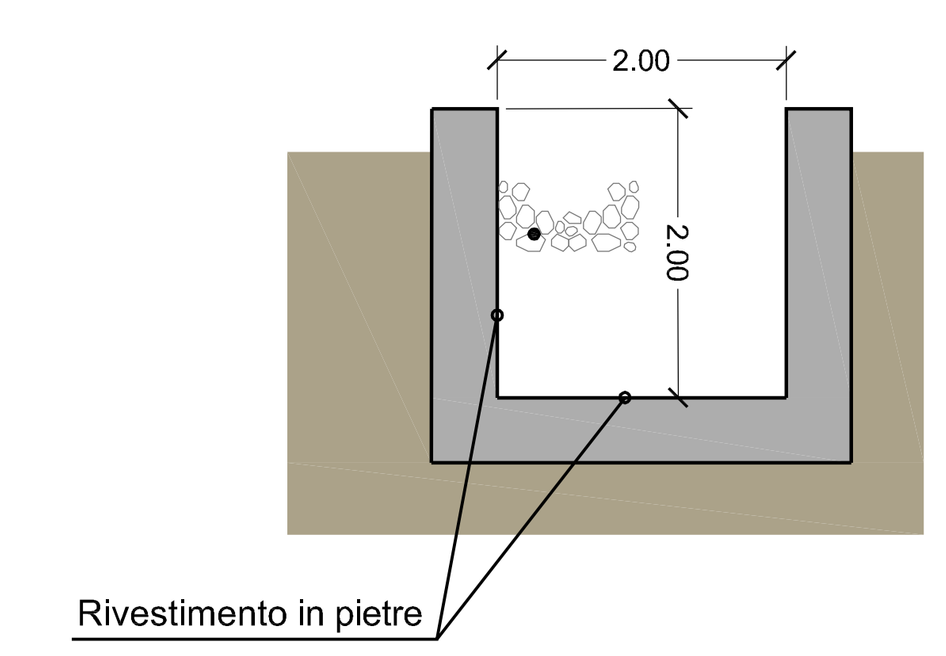

NOTA: Le quote evidenziate si intendono nette SEZIONE UTILE DI DEFLUSSO

SEZIONE c -c
scala 1:200

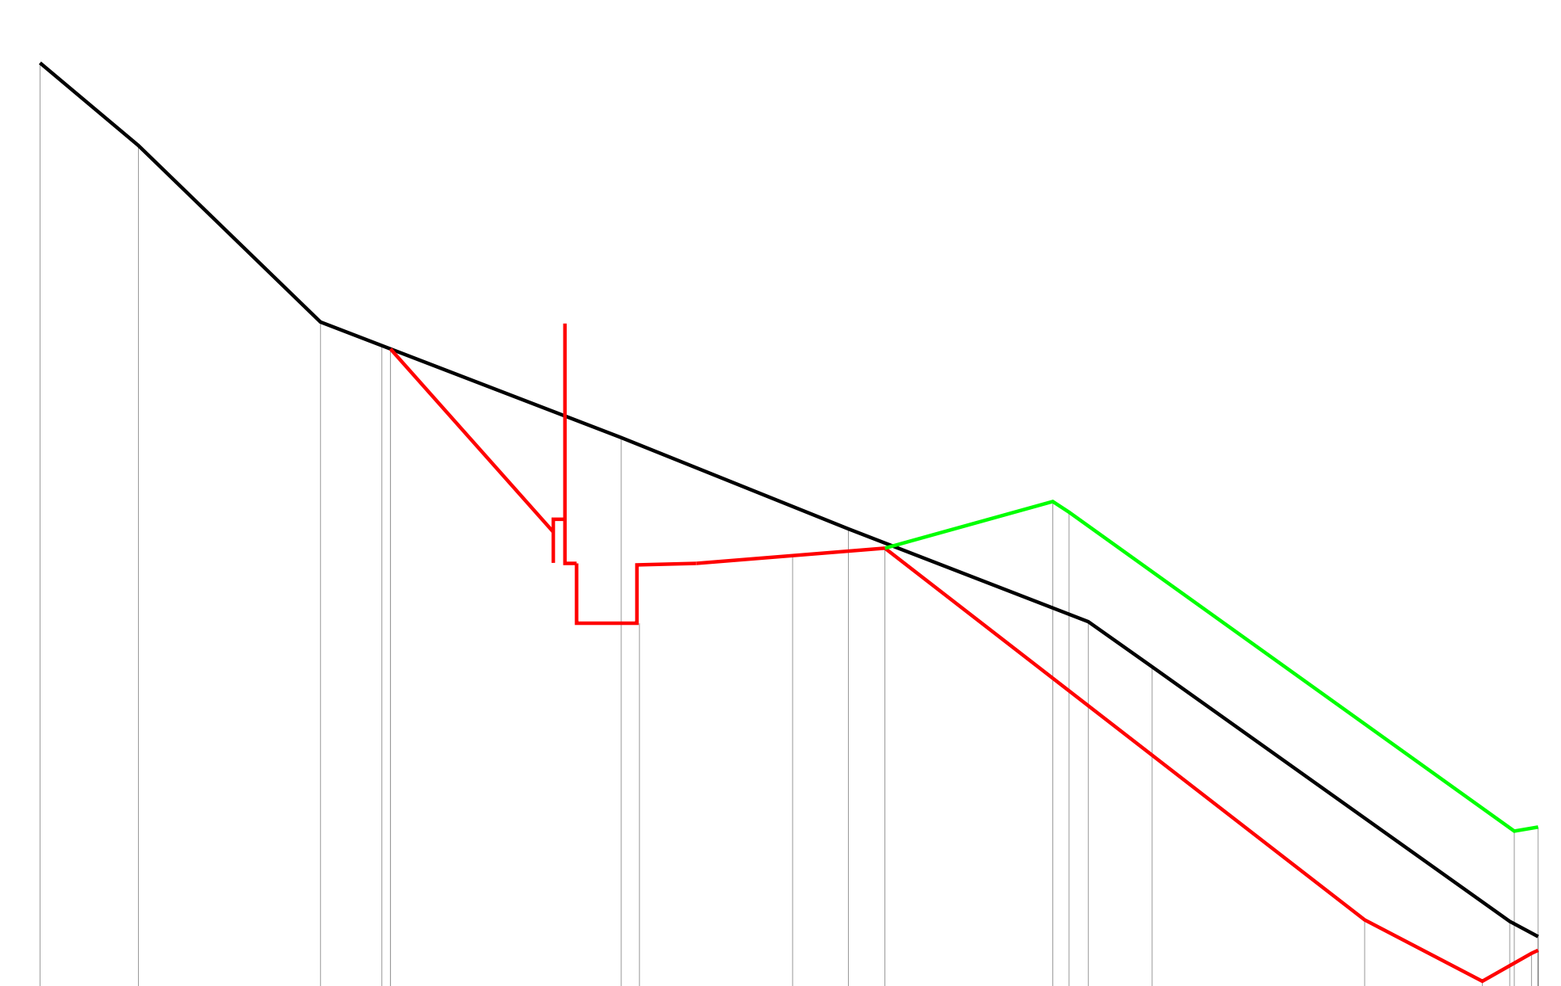


Scala orizzontale 1/200

Scala verticale 1/200

Piano di riferimento 144.00

Quote Superficie Attuale	174.33 172.95 170.00 168.08 166.55 165.00 164.25 160.00 159.74
Quote Superficie Progetto	174.33 172.95 170.00 169.61 169.55 165.50 165.50 166.00 166.00 166.23 166.23 160.02 158.99 159.46 159.52
Quote Superficie Cappa	174.33 172.95 170.00 169.61 169.55 165.50 165.50 166.00 166.00 166.23 166.23 167.00 166.83 161.50 161.57
Distanze parziali	1.64 3.04 1.03 3.85 2.56 0.93 2.80 1.07 3.54 1.96
Distanze progressive	0.00 1.64 4.68 5.71 5.85 9.70 10.00 12.56 12.56 13.49 14.10 14.10 16.90 17.18 17.50 18.56 22.11 24.07 24.53 25.00

SEZIONE d -d
scala 1:200

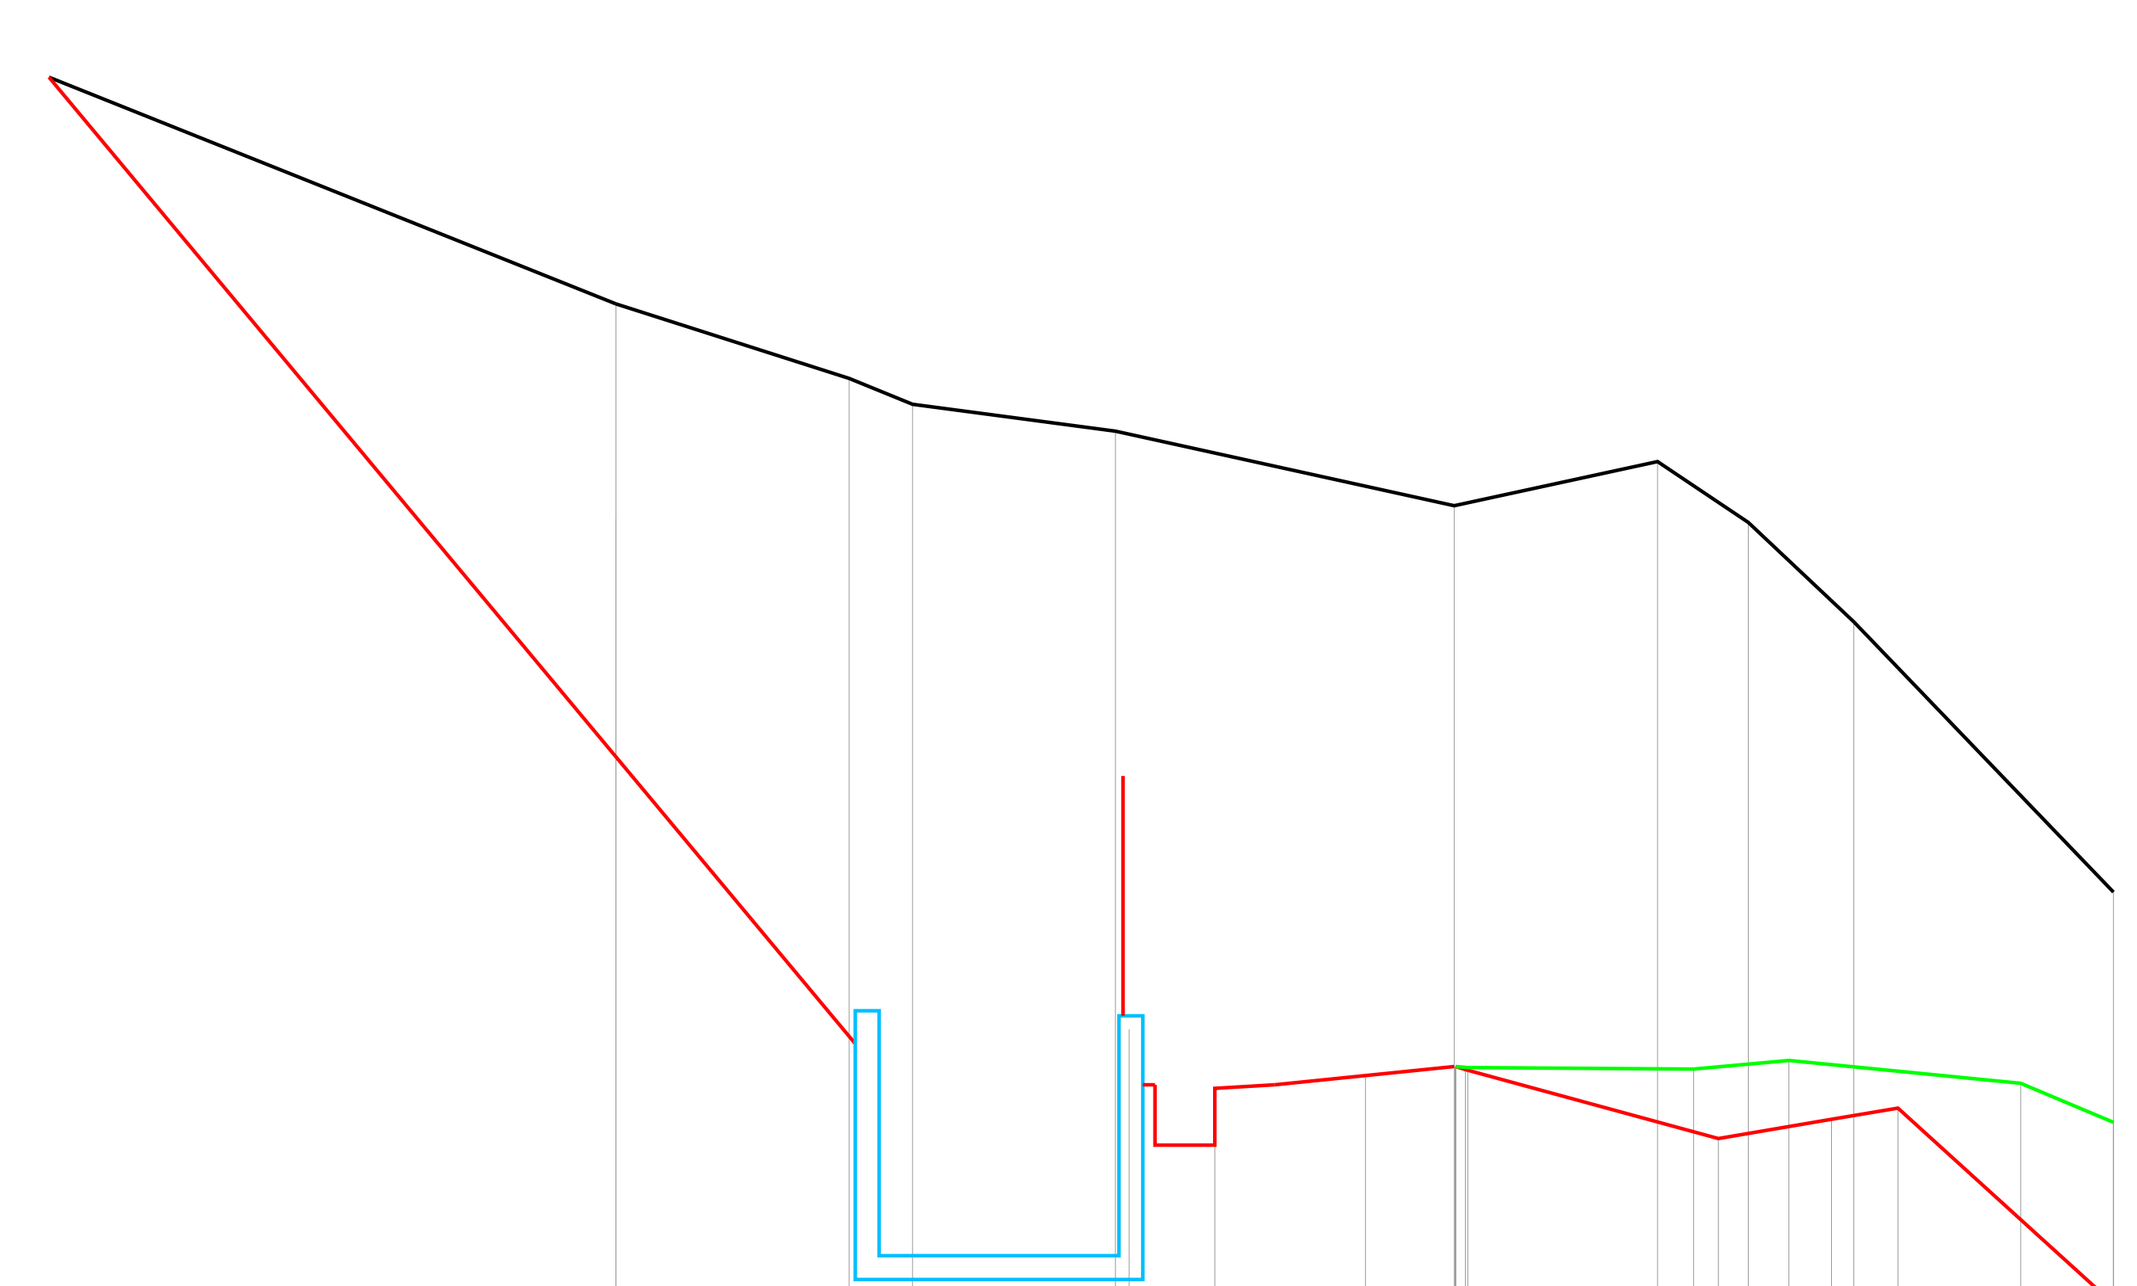


Scala orizzontale 1/200

Scala verticale 1/200

Piano di riferimento 158.00

Quote Superficie Attuale	188.93 187.69 187.25 186.81 185.56 186.30 185.28 183.62 179.11
Quote Superficie Progetto	185.34 176.82 175.39 175.39 175.89 175.89 176.19 176.15 175.00 175.31 175.50 172.23
Quote Superficie Cappa	185.34 176.82 175.39 175.39 175.89 175.89 176.19 176.18 176.16 176.30 175.92 175.27
Distanze parziali	3.90 1.05 3.39 1.43 2.51 1.49 3.17 0.68 0.71 0.74 2.05 1.54
Distanze progressive	0.00 3.90 4.95 8.34 8.57 10.00 10.00 12.51 12.51 14.00 14.22 17.39 17.99 18.41 18.91 19.58 20.29 20.67 21.41 23.46 25.00

SEZIONE e - e
scala 1:200

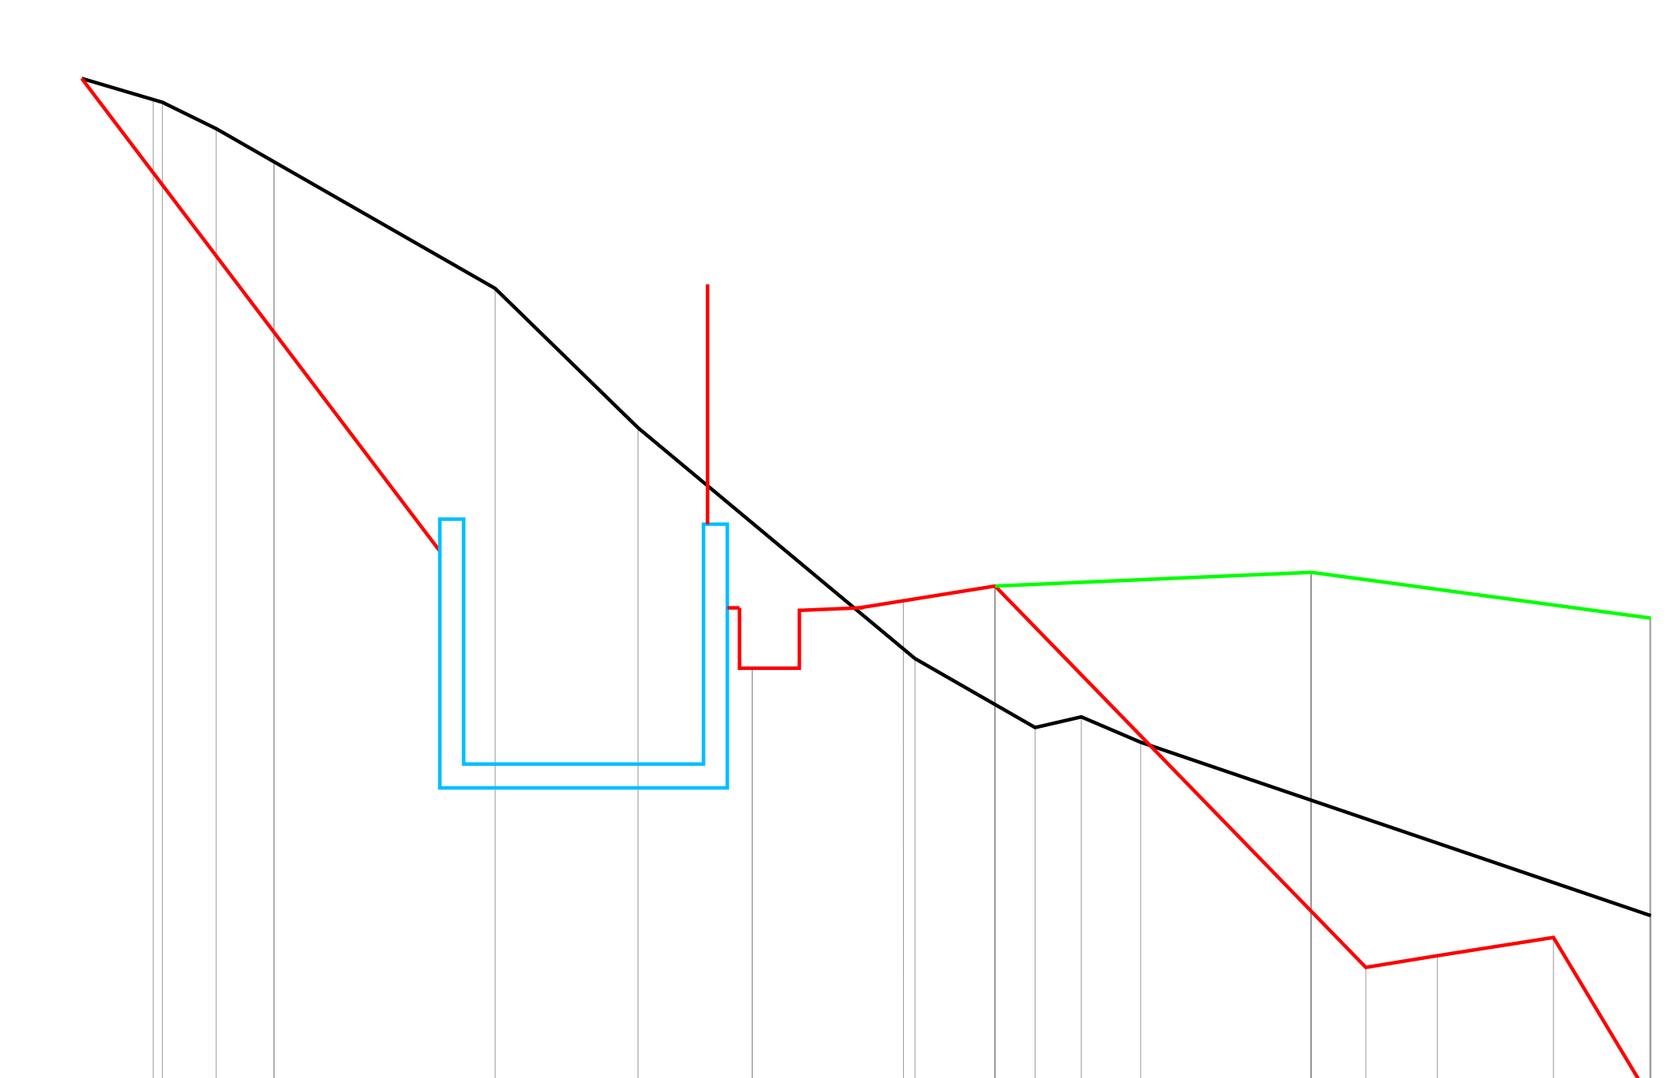

Scala orizzontale 1/200

Scala verticale 1/200

Piano di riferimento 140.00

Quote Superficie Attuale	170.48 170.44 170.00 167.33 165.00 161.15 160.00 160.18 159.76 156.86
Quote Superficie Progetto	170.48 170.44 170.00 169.45 161.57 161.57 162.07 162.07 162.37 162.37 156.00 156.19 156.50 153.79
Quote Superficie Cappa	170.48 170.44 170.00 169.45 161.57 161.57 162.07 162.07 162.37 162.37 162.59 162.59 161.83 161.83
Distanze parziali	0.90 0.96 3.69 2.39 1.90 2.53 1.34 0.67 0.77 0.99 2.84 0.91 1.19 1.94 1.61
Distanze progressive	0.00 0.15 1.05 2.02 5.71 8.10 10.00 10.00 12.53 12.71 14.05 14.05 14.72 15.49 16.48 19.32 19.34 20.24 21.43 23.37 24.98 25.00

A TERMINE DI LEGGE E' RIGOROSAMENTE VIETATO RIPRODURRE O COMUNICARE A TERZI IL CONTENUTO DEL PRESENTE ELABORATO ©

REV. 00 API

COMMITTENTE

ELABO
INQUA

LOGO CONSU

OGGETTO

SITUA
SEZIONI
CANALI

FILE: TAV_H00