
SEZIONE 8 - 8

scala 1:500

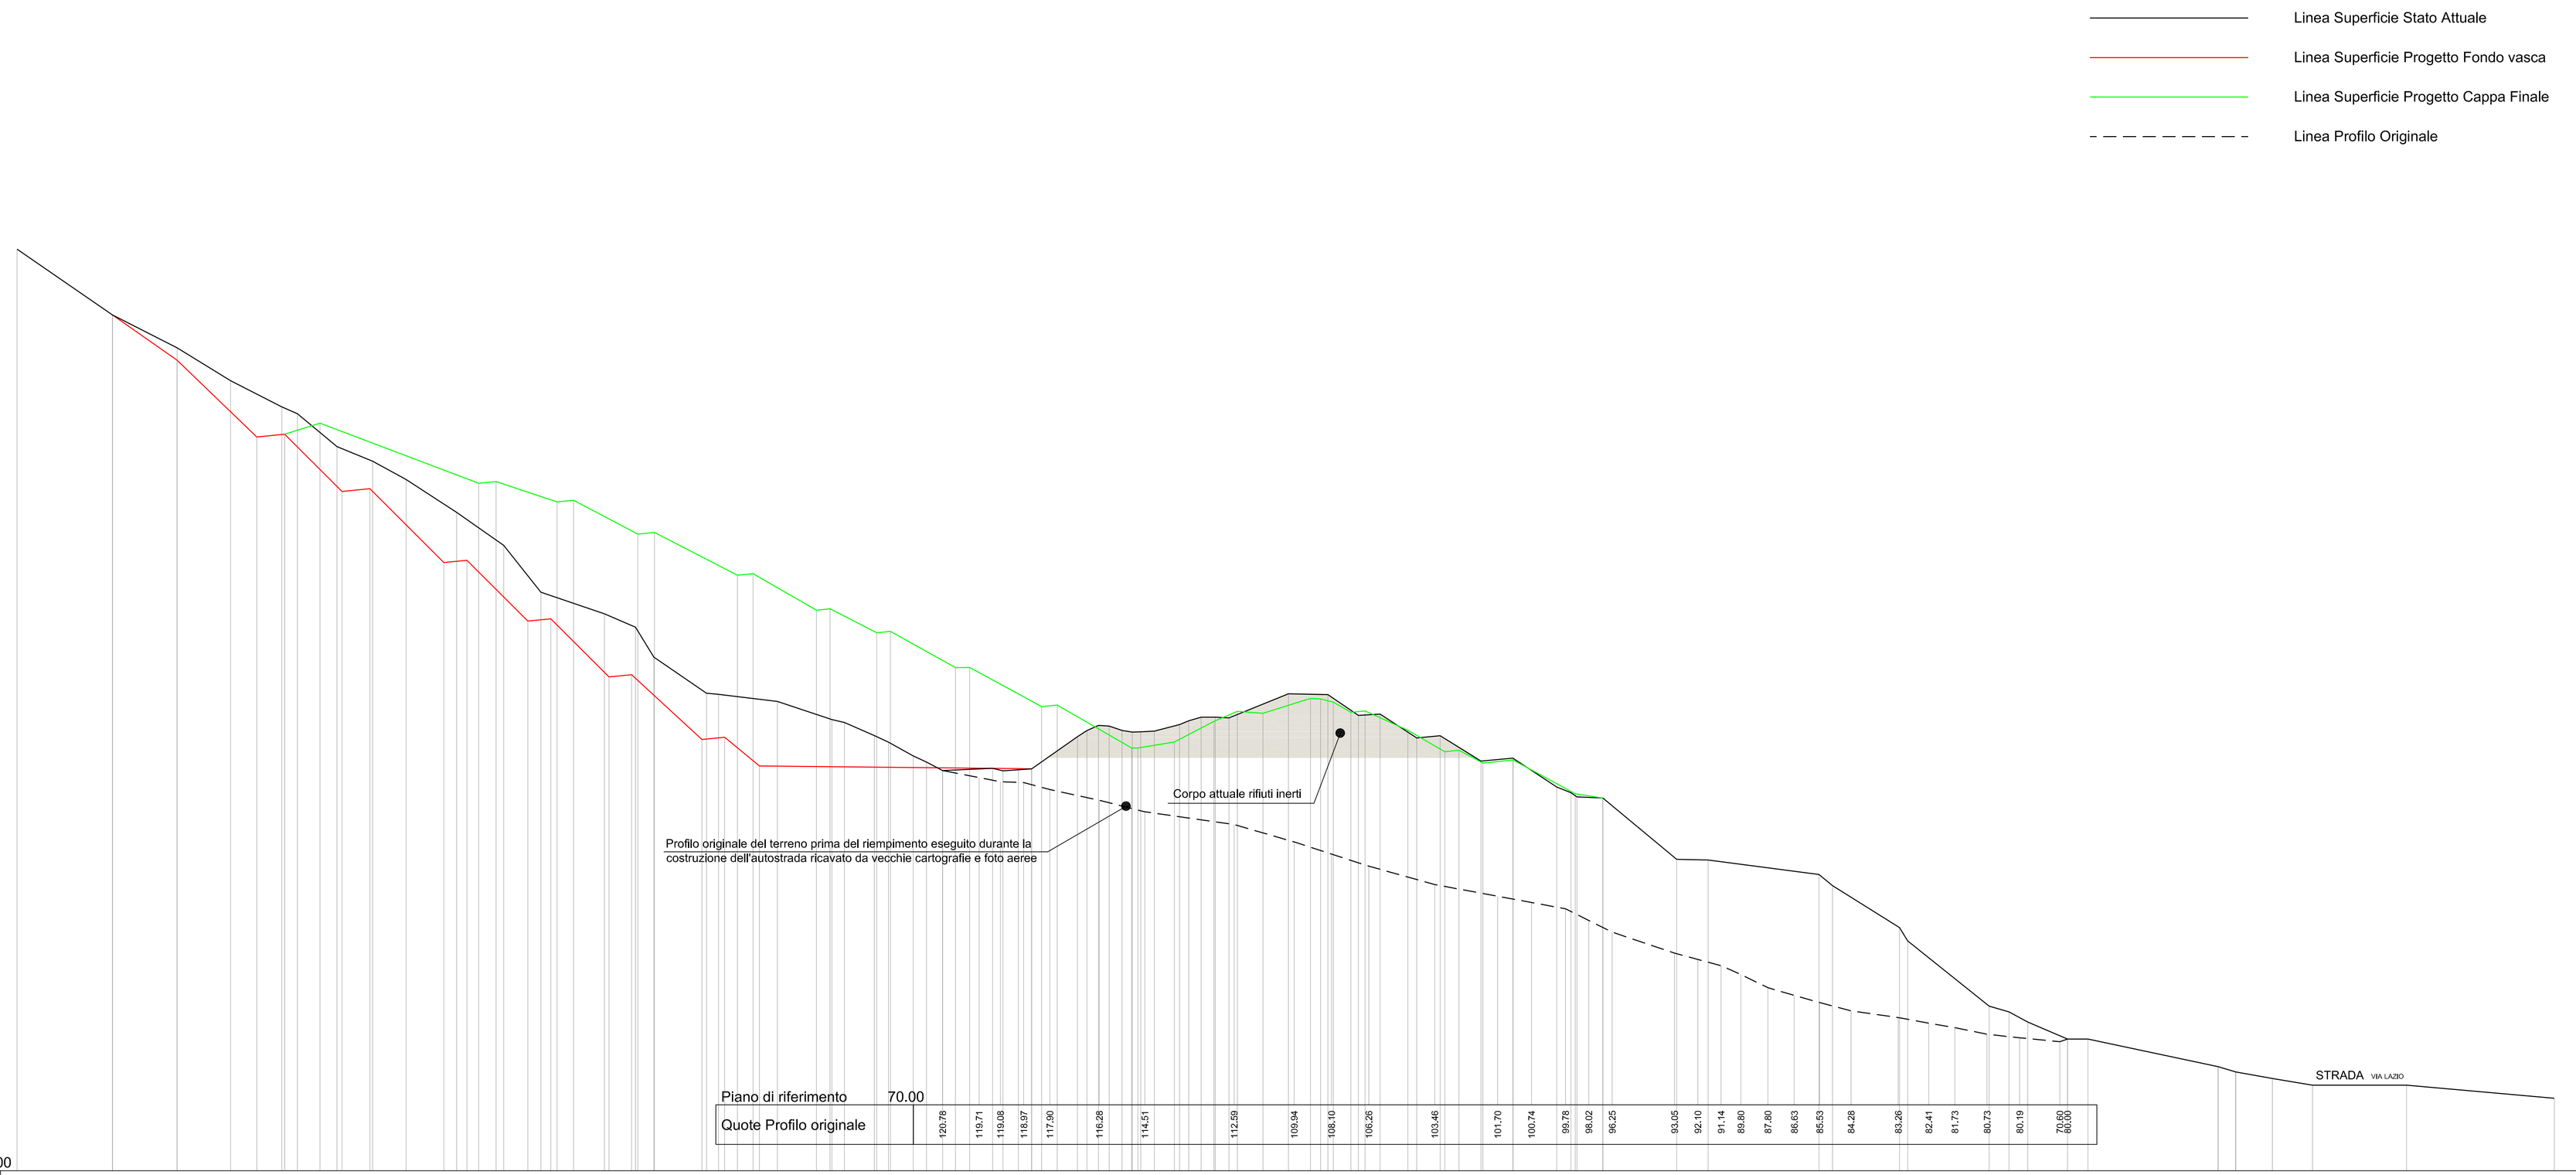

COMUNE di VADO LIGURE

PROVINCIA DI SAVONA



DISCARICA DI INERTI LOC. PRIA TECCI
PROGETTO DEFINITIVO PER LA REALIZZAZIONE DEL
1° e 2° LOTTO DI AMPLIAMENTO

REV.	DATA	DESCRIZIONE	DIS.	CONTR.	APPROV.
001	APRILE 2013	REVISIONE	F.C	A.C	C.T.
00	DICEMBRE 2009	EMISSIONE	M.B.	B.D.	C.T.

COMMITTENTE

Via C. Battisti, 2/3 - 17047 VADO LIGURE (SV)
Tel. 019.88.20.20 - Fax 019.88.53.11 - e-mail: pegliere@mail.provincia.sv.it

SISMA s.r.l.
SERVIZI DI INGEGNERIA GEOLOGICA GEOTECNICA E AMBIENTALE
Via Cavalieri di V. Veneto 2 - 17043 - Cairano (SV) - Tel / Fax 019/504150

ELABORATI DI PROGETTO GENERALE

CONSULENTI
Dott. Ing. Pietro MISURALE Ing. Idraulico
Dott. Ing. Roberto VALLARINO Ing. Geotecnico
Dott. Ing. Rossano RIBET
Dott. Cesare FERRERO Geologo
Dott. Carlo BENELLI Agronomo
Dott. Carmine BONVINO Geologo
C.P.G. Di Ceccarelli & C. s.n.c. Laboratorio Analisi
Arch. Vittoria RONCARATI
Geom. Tomaso CERRUTI

CERRUTI 1981 s.r.l.
costruzioni e restauro strade
Via Cavalieri 31 - 17043 - Cairano (SV) - Tel / Fax +39/0495/47158

OGGETTO

SITUAZIONE FINALE PROPOSTA

SEZIONI DI RAFFRONTO

SEZIONE 8-8

COMMESSA	REVISIONE	TAV.
XXXXXXXXXXXX	001	P004.5
DISEGNO N°		SCALA
XXXXXXXXXXXX		1:500
DATA: APRILE 2013		FOGLIO
NOTE:		XXXXXX

FILE: TAV_P004_TAV_A1_Situazione finale proposta_SEZIONI DI RAFFRONTO.dwg

A TERMINE DI LEGGE C. RIGHROGHERE, VIETATO DIVULGARE O COMUNICARE A TERZI IL CONTENUTO DEL PRESENTE DISEGNO