

PACCHETTI IMPERMEABILIZZANTI
scala 1:100

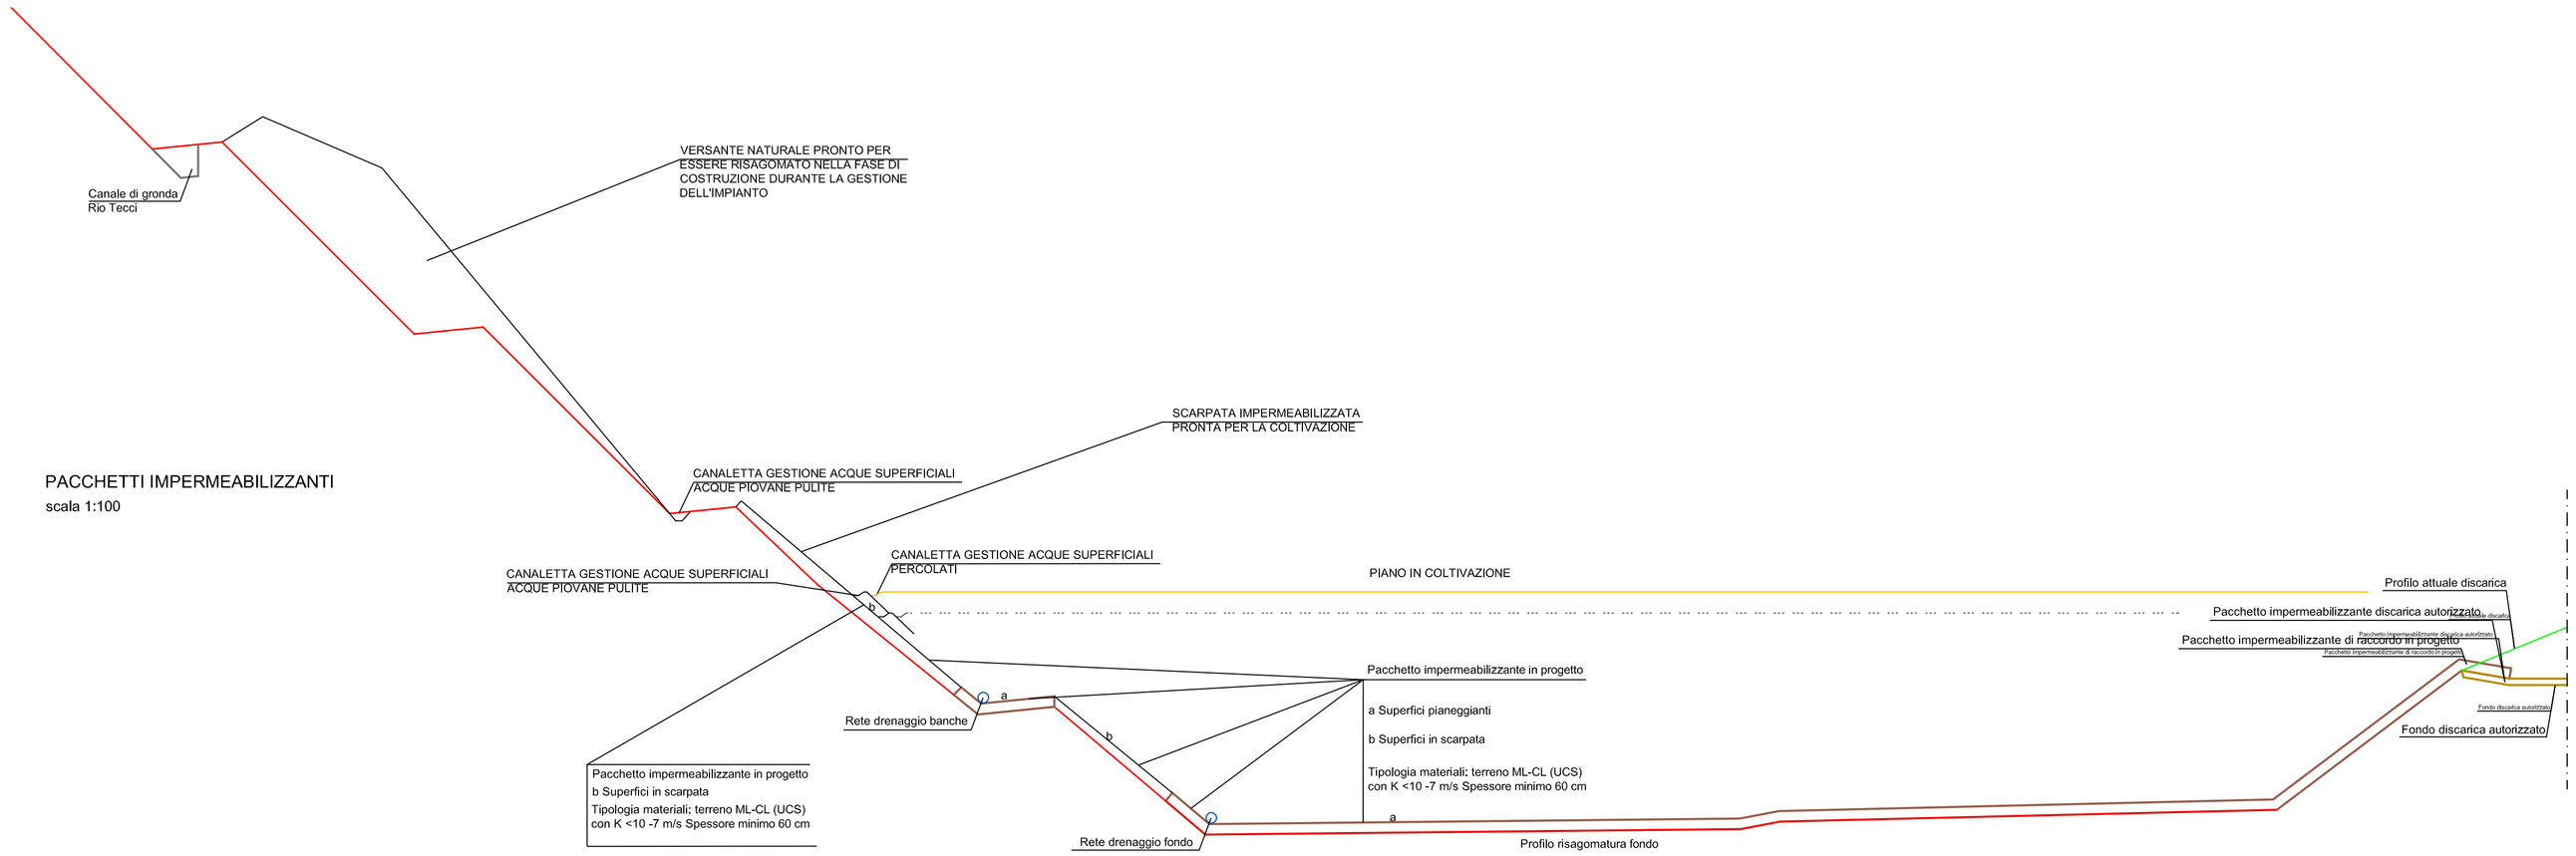

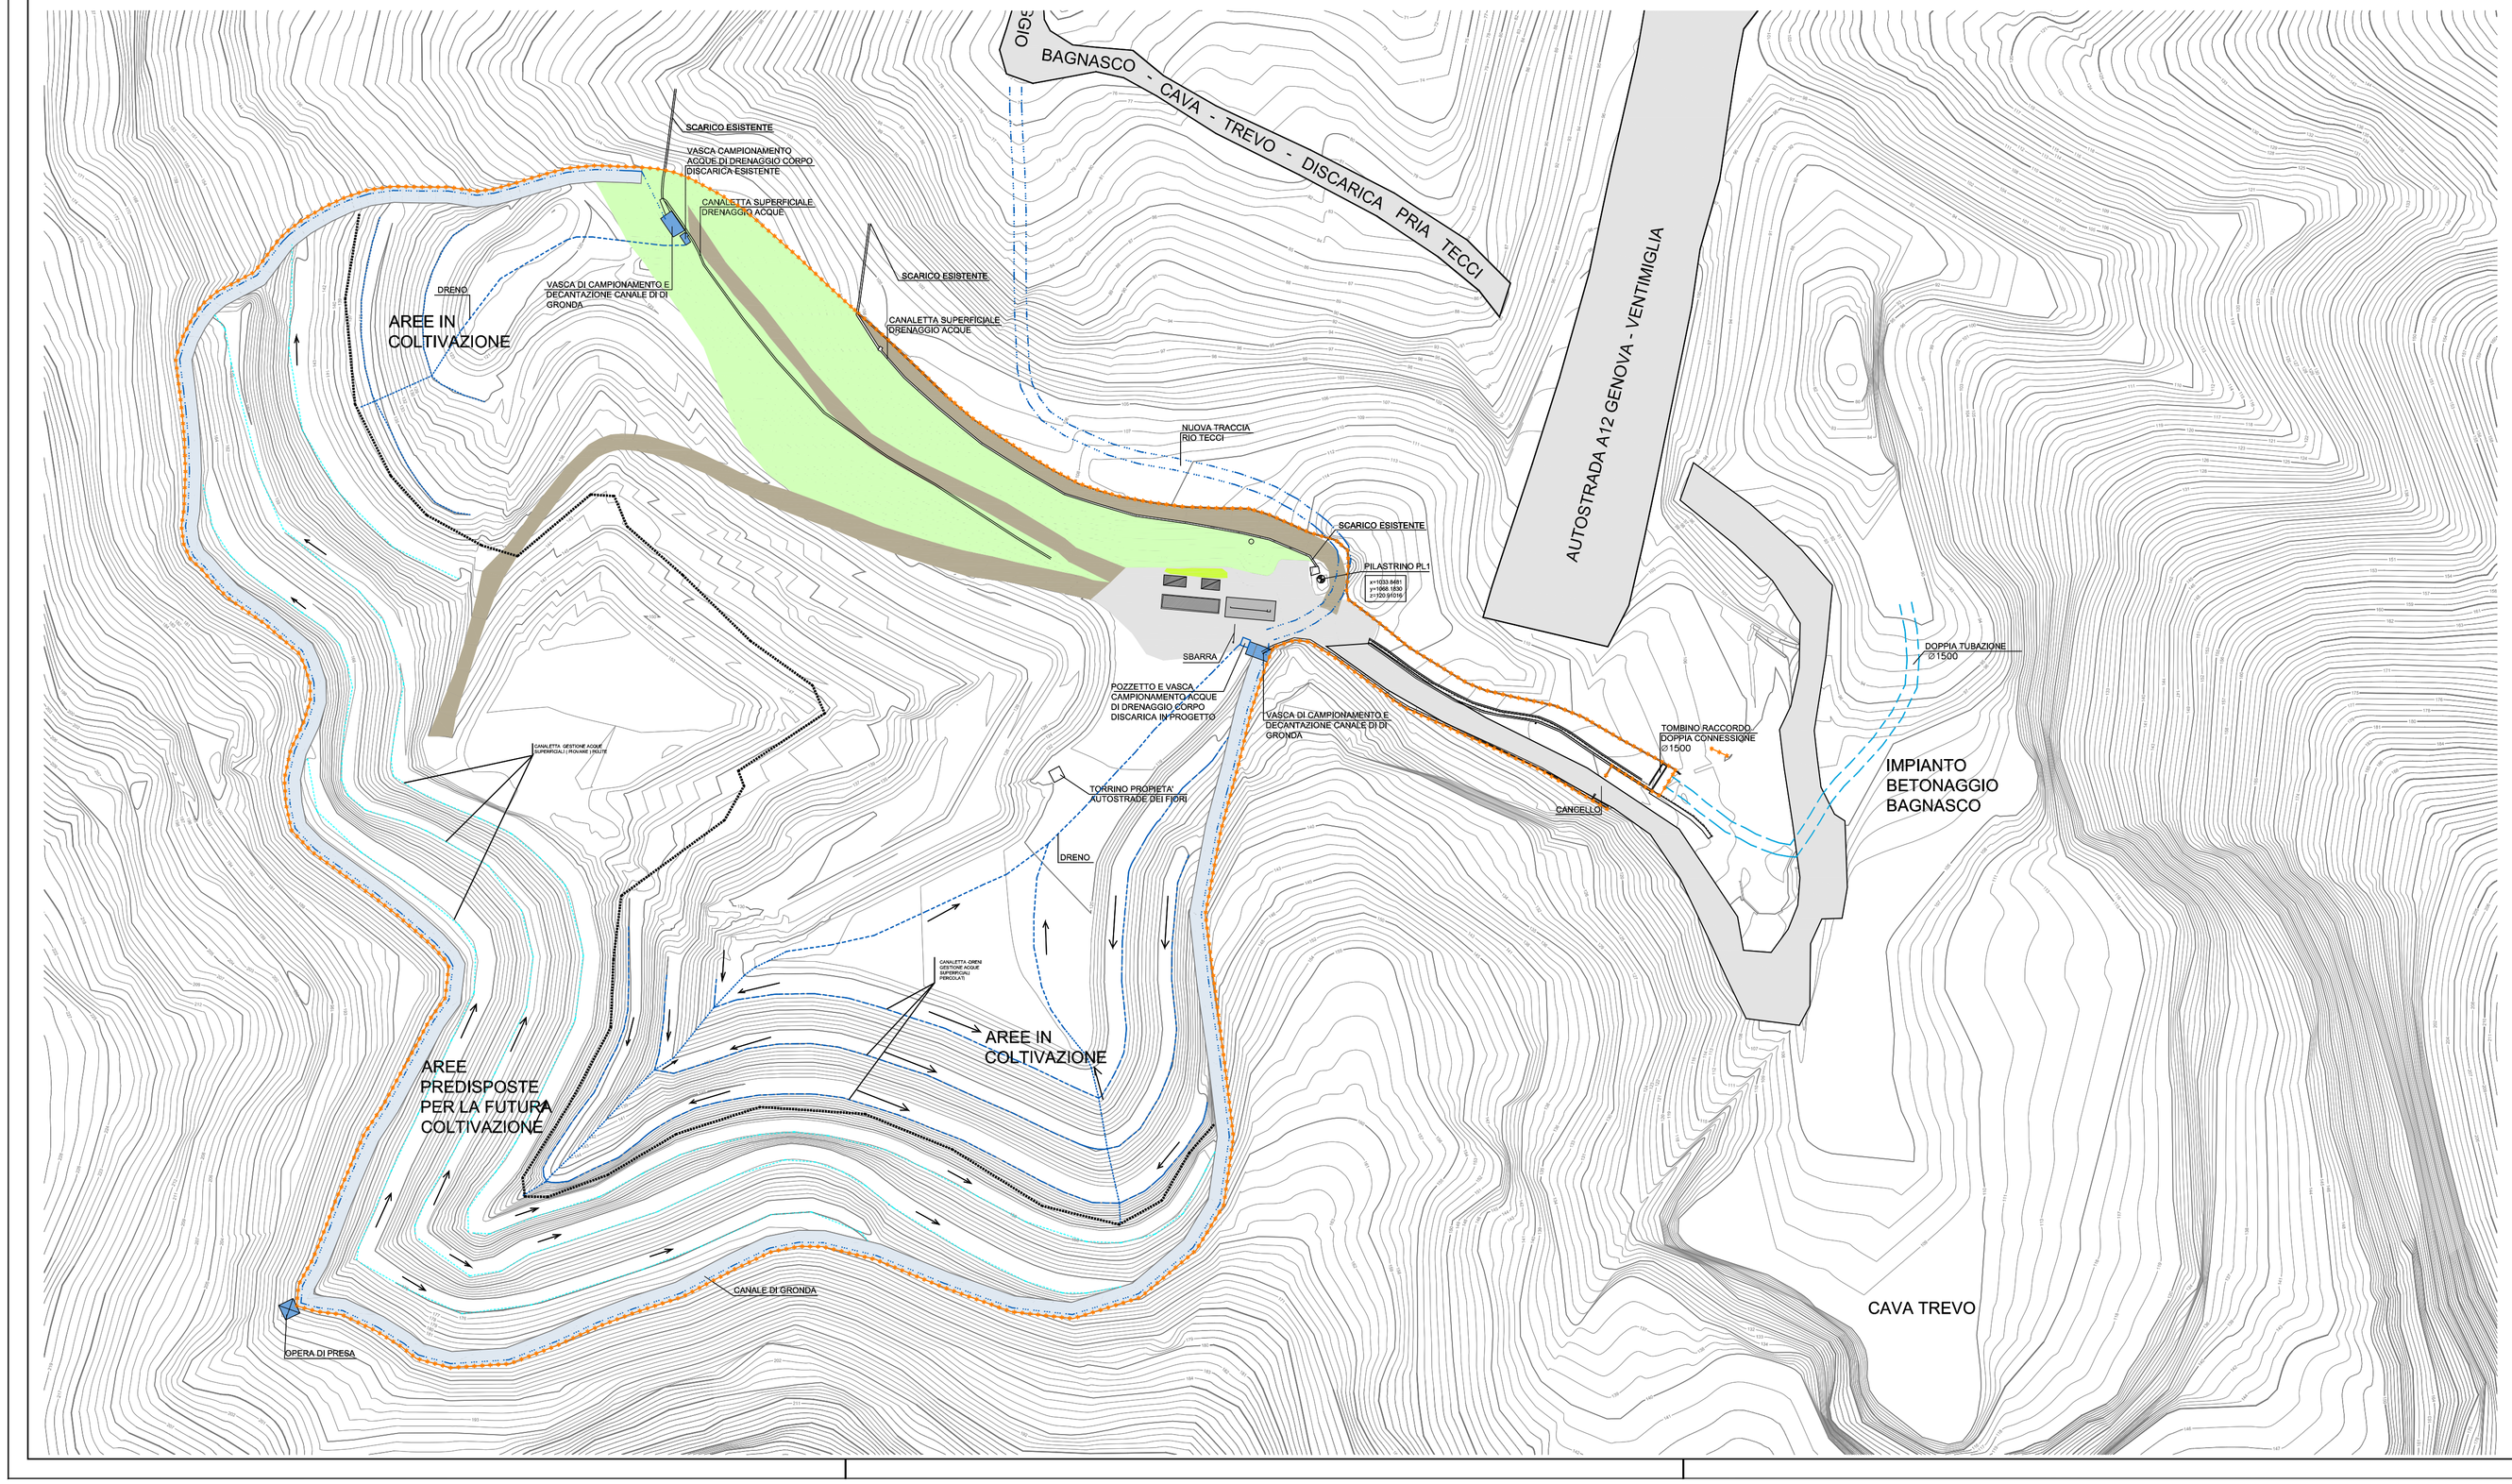

COMUNE di VADO LIGURE

PROVINCIA DI SAVONA



DISCARICA DI INERTI LOC. PRIA TECCI
PROGETTO DEFINITIVO PER LA REALIZZAZIONE DEL 1° e 2° LOTTO DI AMPLIAMENTO

REV.	DATA	DESCRIZIONE	DIS.	CONTR.	APPROV.
00	APRILE 2013	EMISSIONE	F.C.	A.C.	C.T.

COMMITTENTE

POGLIANO GEOMETRA ENRICO
ISCRITTO AL COLLEGIO GEOMETRI DELLA PROVINCIA DI SAVONA
Via C. Battisti, 2/3 - 17047 VADO LIGURE (SV)
tel. 019.88.03.20 - fax 019.88.03.11 - e-mail: poglianoe@mail.provincia.it

SISMA s.r.l.
SERVIZI DI INGEGNERIA SISTEMI DI MONITORAGGIO AMBIENTE
Via Cambiaria 22 - 17043 - Cairano (SV) - Tel / Fax 019/5044100

ELABORATI DI PROGETTO GENERALE

LOGO CONSULENTE

CERRUTI 1981 s.r.l. Dott. Ing. Pietro MISURALE
TOPOGRAFIA GEODESIA GEOMATICA
Via Cambiaria 22 - 17043 - Cairano (SV) - Tel / Fax +390495074706

CONSULENTI
Dott. Ing. Pietro MISURALE Ing. Idraulico
Dott. Ing. Roberto VALLARINO Ing. Geotecnico
Dott. Ing. Rossano RIBET
Dott. Cesare FERRERO Geologo
Dott. Carlo BENELLI Agronomo
Dott. Carmine BONVINO Geologo
C.P.G. Di Ceccarelli & C. S.n.c. Laboratorio Analisi
Arch. Vittoria RONCARATI
Geom. Tomaso CERRUTI

OGGETTO
PLANIMETRIA E SEZIONE GESTIONE ACQUE SUPERFICIALI IN SEDE DI COLTIVAZIONE E GESTIONE COMPRESO DRENAGGIO BANCHE IN FASE DI COLTIVAZIONE

COMMESSA	REVISIONE	TAV.
XXXXXXXXXXXX	XXXXX	P007.1

DISEGNO N°	SCALA
XXXXXXXXXXXXX	1:1000
DATA: APRILE 2013	FG/DI
NOTE:	XXXXXXX

FILE: TAV_P007.1_GESTIONE ACQUE SUPERFICIALI IN COLTIVAZIONE.dwg

© A TERMINE DI LEGGE E' RIGOROSAMENTE VIETATO RIPRODURRE O COMUNICARE A TERZI IL CONTENUTO DEL PRESENTE ELABORATO