

PARTICOLARE PIANTA VASCA DI CALMA , CAMPONAMENTO E SEDIMENTAZIONE CANALE DI GRONDA dx (A)


UNITA' DI MISURA : m

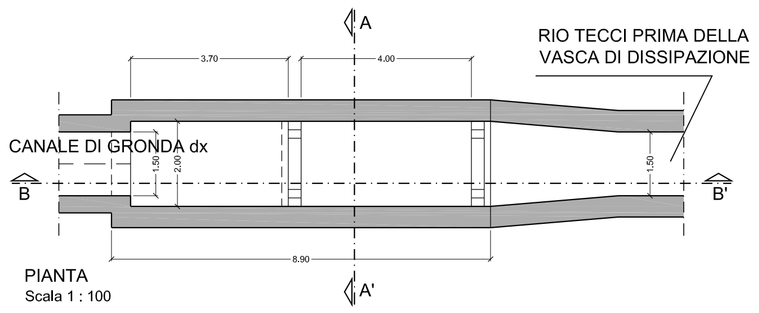

PIANTA
Scala 1 : 100

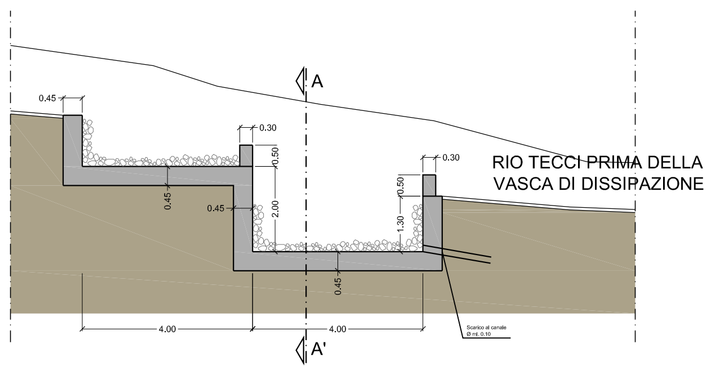


SEZIONE LONGITUDINALE VASCA DI CALMA
Scala 1 : 100

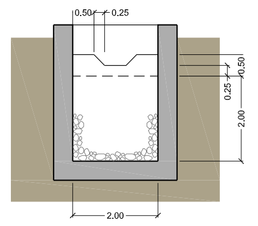


SEZIONE TRASVERSALE
A-A' VASCA DI CALMA
Scala 1 : 100

OPERA DI CALMA (B)


UNITA' DI MISURA : m

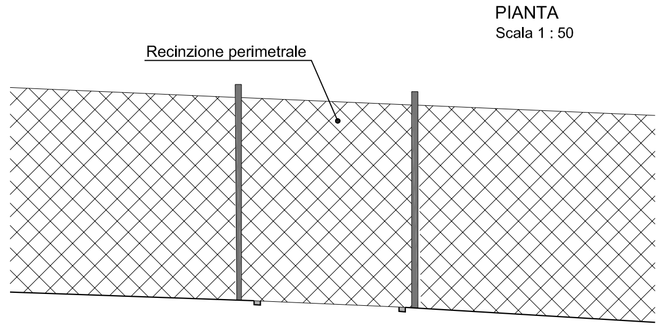

PIANTA
Scala 1 : 50

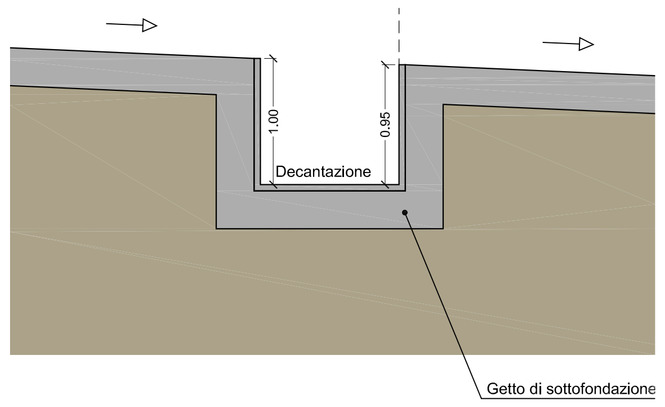


SEZIONE A - A'
Scala 1 : 50

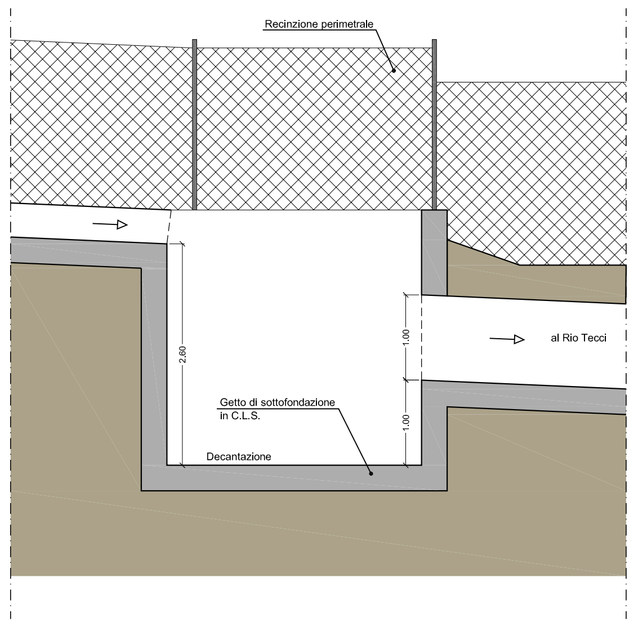


VASCA DI RACCOLTA

UNITA' DI MISURA : m

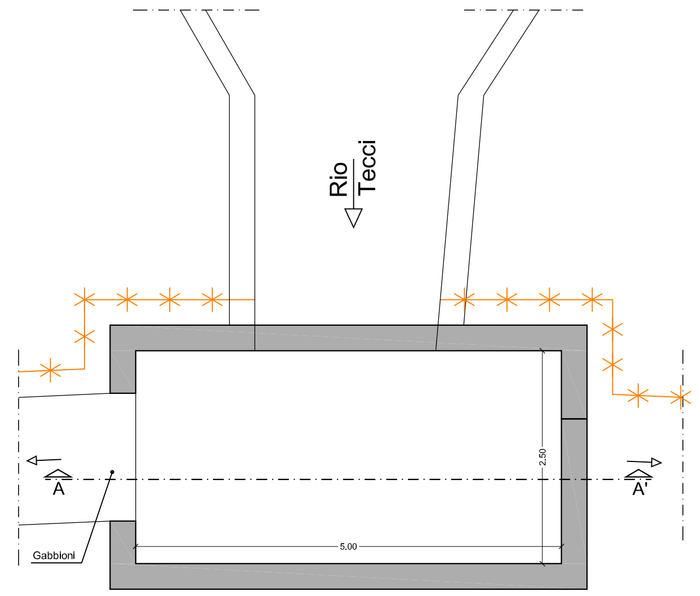


PIANTA
Scala 1 : 50

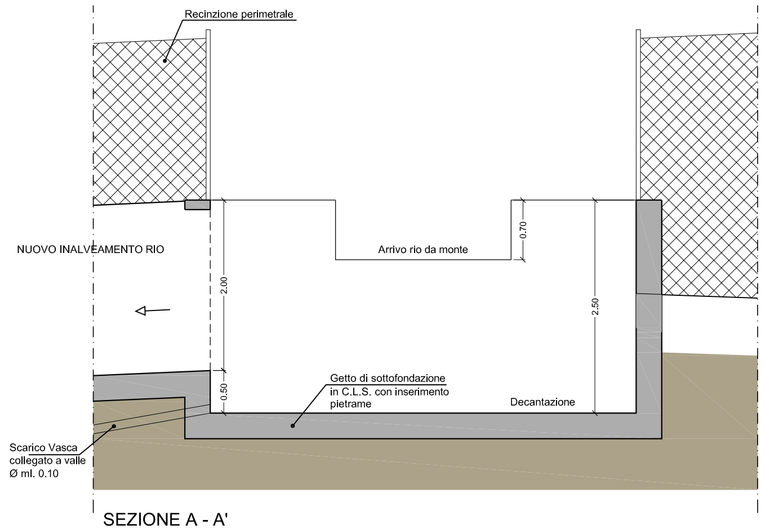


SEZIONE A - A'
Scala 1 : 50

PARTICOLARI TIPO TOMBINATURE E ATTRAVERSAMENTI

UNITA' DI MISURA : m

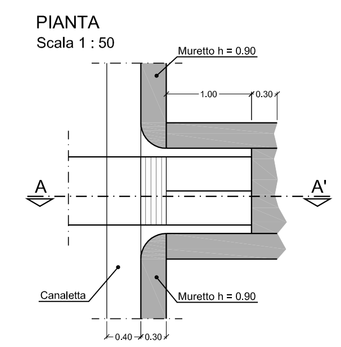


PIANTA
Scala 1 : 50

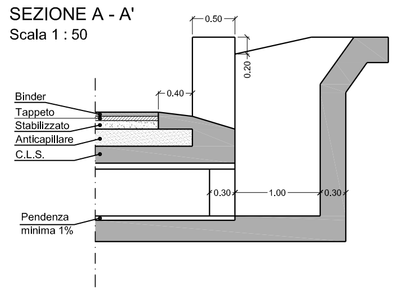


SEZIONE A - A'
Scala 1 : 50

PARTICOLARI TIPO TOMBINATURE E ATTRAVERSAMENTI

UNITA' DI MISURA : m

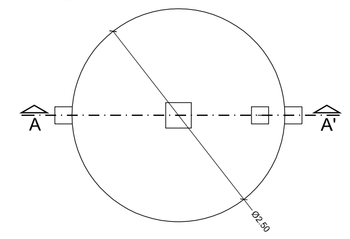


PIANTA
Scala 1 : 50

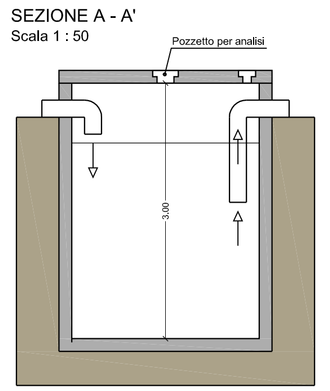


SEZIONE A - A'
Scala 1 : 50

POZZETTO DI TESTATA: ATTRAVERSAMENTI PRINCIPALI

UNITA' DI MISURA : m

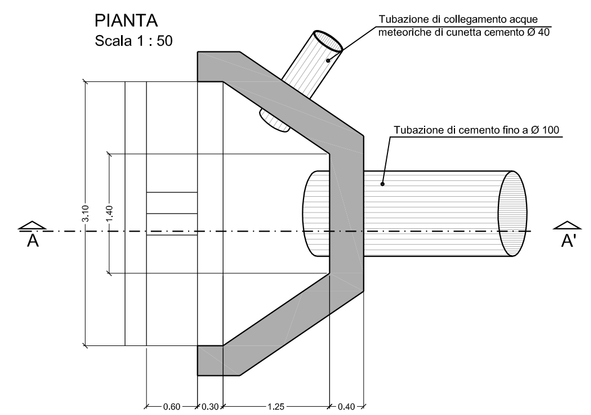


PIANTA
Scala 1 : 50

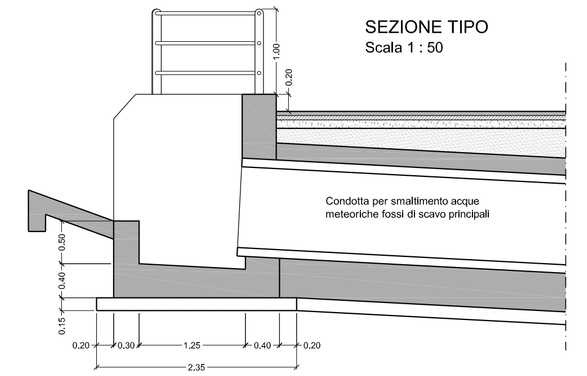

SEZIONE TIPO
Scala 1 : 50

PARTICOLARE CANALE di GRONDA dx e sx TIPO A e TIPO B


UNITA' DI MISURA : m

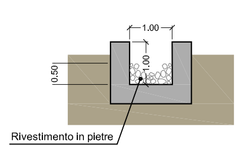

SEZIONE TIPO
Scala 1 : 100

PARTICOLARE CANALI SUPERFICIALI SU CORPO DISCARICA


UNITA' DI MISURA : m

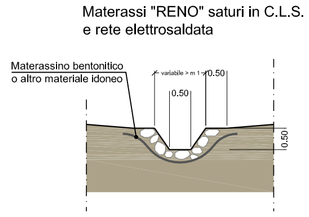

SEZIONE TIPO
Scala 1 : 100

PARTICOLARE RIO TECCI E CANALE TIPO di GRONDA dx e sx a SALTI


UNITA' DI MISURA : m

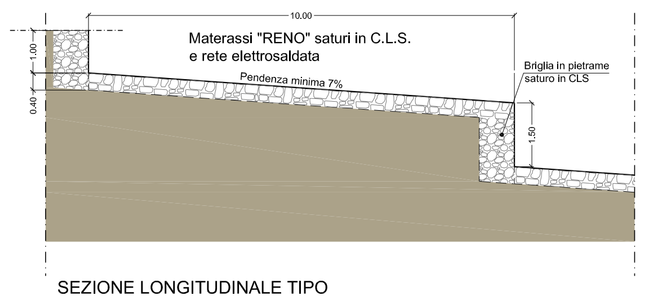

SEZIONE LONGITUDINALE TIPO
Scala 1 : 100

PARTICOLARE STRADA


UNITA' DI MISURA : m

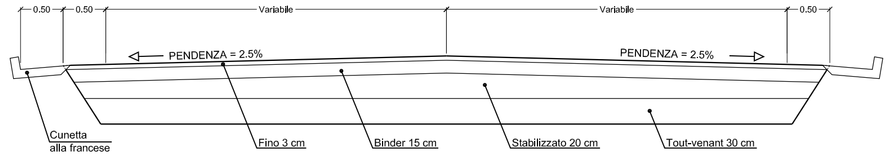

SEZIONE
Scala 1 : 50

POSA IN OPERA TUBAZIONE PER SMALTIMENTO ACQUE METEORICHE OLTRE 100 cm DI DIAMETRO


UNITA' DI MISURA : m

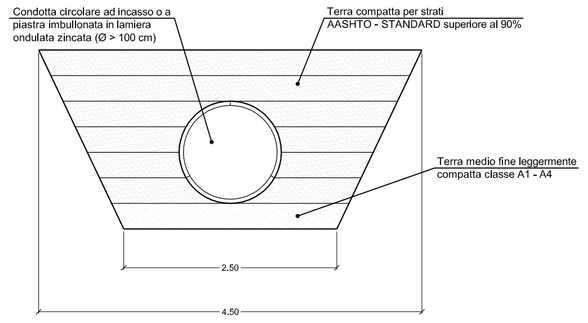


SEZIONE
Scala 1 : 50

POZZETTO DI RACCOLTA

UNITA' DI MISURA : m

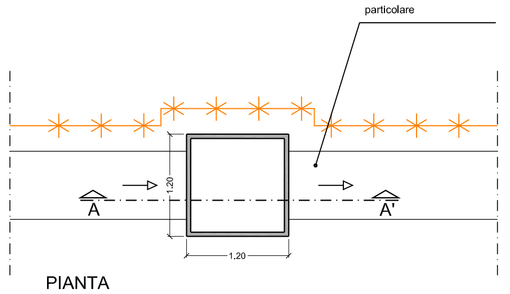


PIANTA
Scala 1 : 50

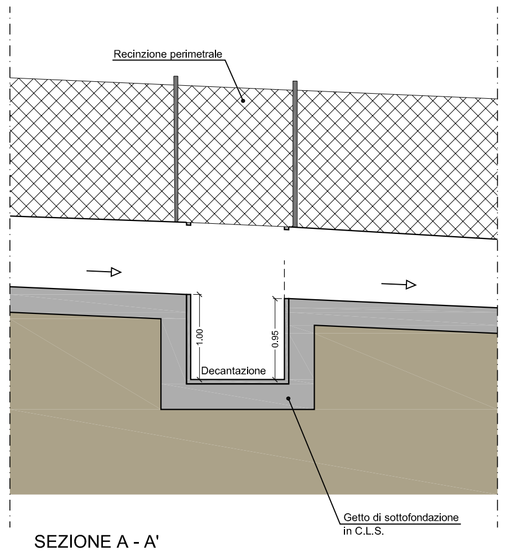


SEZIONE A - A'
Scala 1 : 50

VASCA DI SEDIMENTAZIONE E DISSIPAZIONE (C)

UNITA' DI MISURA : m

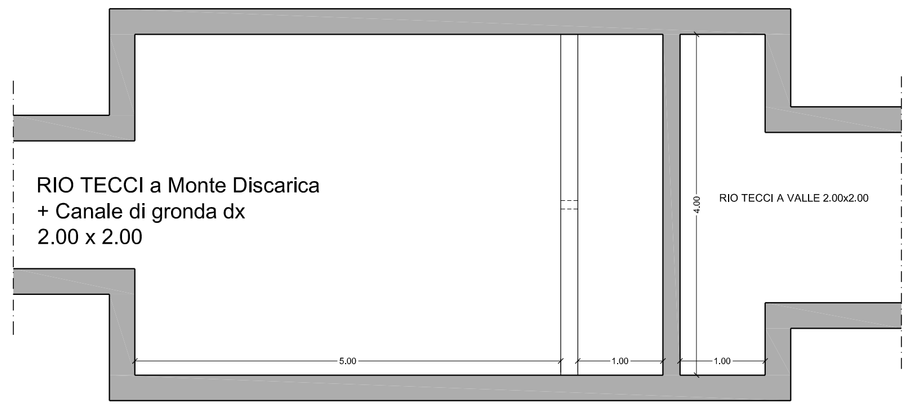

PIANTA
Scala 1 : 50

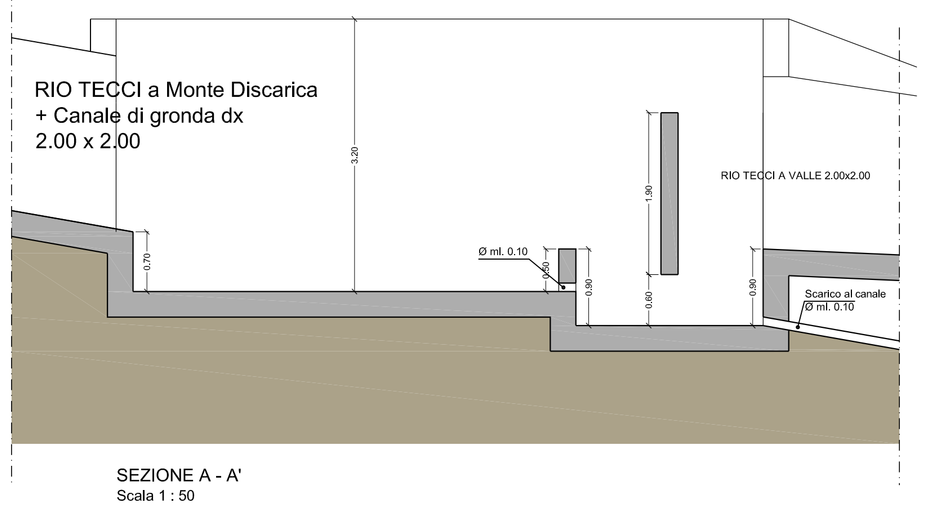

SEZIONE A - A'
Scala 1 : 50

COMUNE di VADO LIGURE

PROVINCIA DI SAVONA



DISCARICA DI INERTI LOC. PRIA TECCI
PROGETTO DEFINITIVO PER LA REALIZZAZIONE DEL 1° e 2° LOTTO DI AMPLIAMENTO

REV.	DATA	DESCRIZIONE	DIS.	CONTR.	APPROV.
001	APRILE 2013	REVISIONE	F.C.	A.C.	C.T.
00	DICEMBRE 2009	EMISSIONE	M.B.	B.D.	C.T.

COMMITTENTE

Via C. Battisti, 3/3 - 17047 VADO LIGURE (SV)
Tel. 019.88.03.20 - Fax 019.88.03.11 - e-mail: pogliano@mail.provincia.sv.it

SISMA s.r.l.
STUDI DI INGEGNERIA SISTEMI DI MONITORAGGIO AMBIENTE
Via Cavalieri di 21 - 17043 - Cairano (SV) - Tel / Fax 019/564100

ELABORATI DI PROGETTO TECNICO COSTRUTTIVO

LOGO CONSULENTE

CERRUTI 1981 s.r.l. Dott. Ing. Pietro MISURALE
TOPOGRAFIA E GEOLOGIA GEOMATICA
Via Cavalieri Di - 17043 - Cairano (SV) - Tel / Fax +390445741785

CONSULENTI
Dott. Ing. Pietro MISURALE Ing. Idraulico
Dott. Ing. Roberto VALLARINO Ing. Geotecnico
Dott. Ing. Rossano RIBET
Dott. Cesare FERRERO Geologo
Dott. Carlo BENELLI Agronomo
Dott. Carmine BONVINO Geologo
C.P.G. Di Ceccarelli & C. s.n.c. Laboratorio Analisi
Arch. Vittoria RONCARATI
Geom. Tomaso CERRUTI

OGGETTO

PARTICOLARI OPERE DI REGIMAZIONE IDRAULICA

COMMESSA: XXXXXXXXXXXX | REVISIONE: 001 | TAV.: R005

DISEGNO N°: XXXXXXXXXXXXX | SCALA: 1:50 1:100

DATA: APRILE 2013 | FG/DI:

NOTE: | XXXXXXX

FILE: TAV_R005_Particolari opere di regimazione Idraulica.dwg

A TERMINE DI LEGGE E' INDISPONIBILE VENDERE O RIPRODURRE QUESTO DISEGNO SENZA AUTORIZZAZIONE DEL PROPRIETARIO