
SEZIONI STATO ATTUALE


Sezione A - A

Scala Planimetrica 1/ 200
Scala Altimetrica 1/ 200

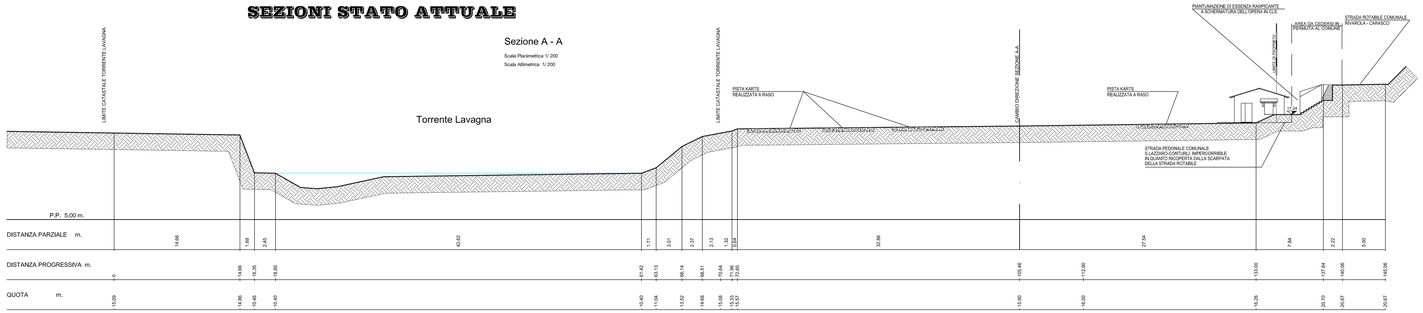


Sezione B - B

Scala Planimetrica 1/ 200
Scala Altimetrica 1/ 200

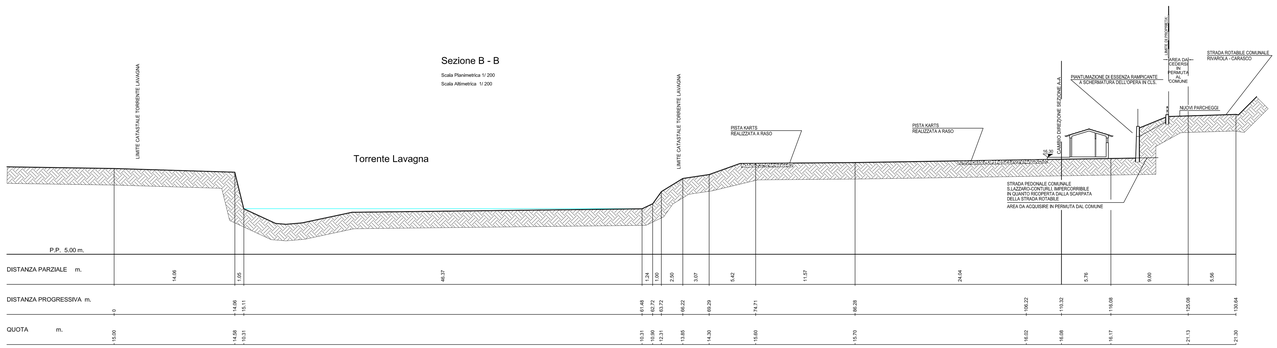


Sezione C - C

Scala Planimetrica 1/ 200
Scala Altimetrica 1/ 200

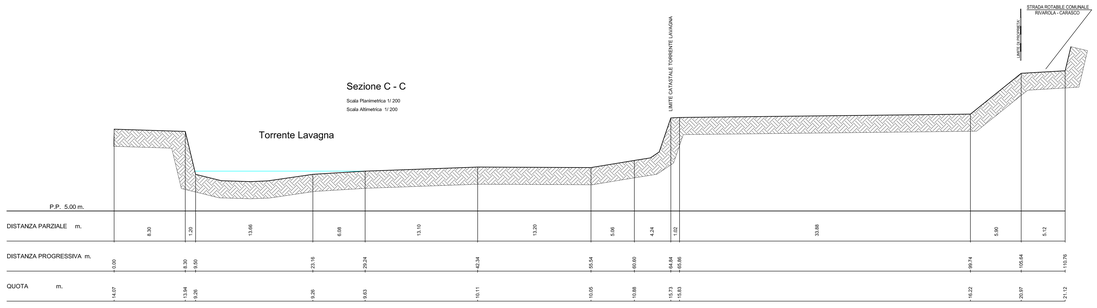


Sezione D - D

Scala Planimetrica 1/ 200
Scala Altimetrica 1/ 200

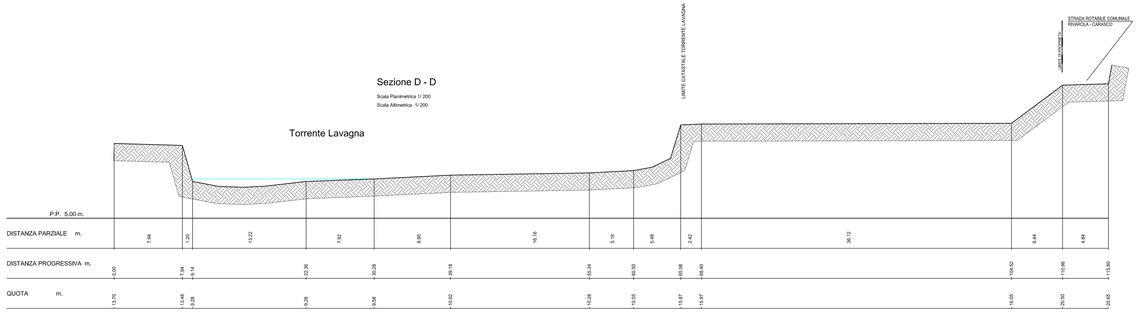

Sezione E - E

Scala Planimetrica 1/ 200
Scala Altimetrica 1/ 200

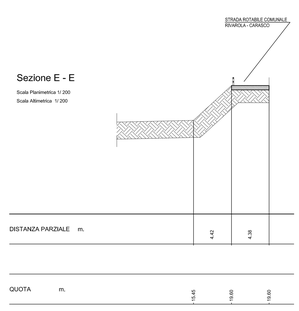

Sezioni stato approvato con C.E. n.ro 2/99
e non oggetto di intervento

Pelo libero Torrente Lavagna

Scala 1:200

STUDIO TECNICO-AMMINISTRATIVO
Geom. MAURO MIASCHI
Corso Dante, 125/2 - 16043 CHIAVARI (GE)
Tel. 0185-313078 Fax 0185-312119
P.I. 01281000990

COMUNE DI: CARASCO

LOCALITA': RIVAROLA

TAVOLA N.: 3 | SCALA: 1:200

OGGETTO: Progetto di ampliamento di una pista per go - Karts autorizzata con C.E. 2/99 - variante 1/99

SEZIONI - Stato Attuale

COMMITTENTE: C.K.C. s.a.s. | FIRMA:

IL TECNICO: Geom. MIASCHI MAURO | FIRMA E TIMBRO:

DATA: