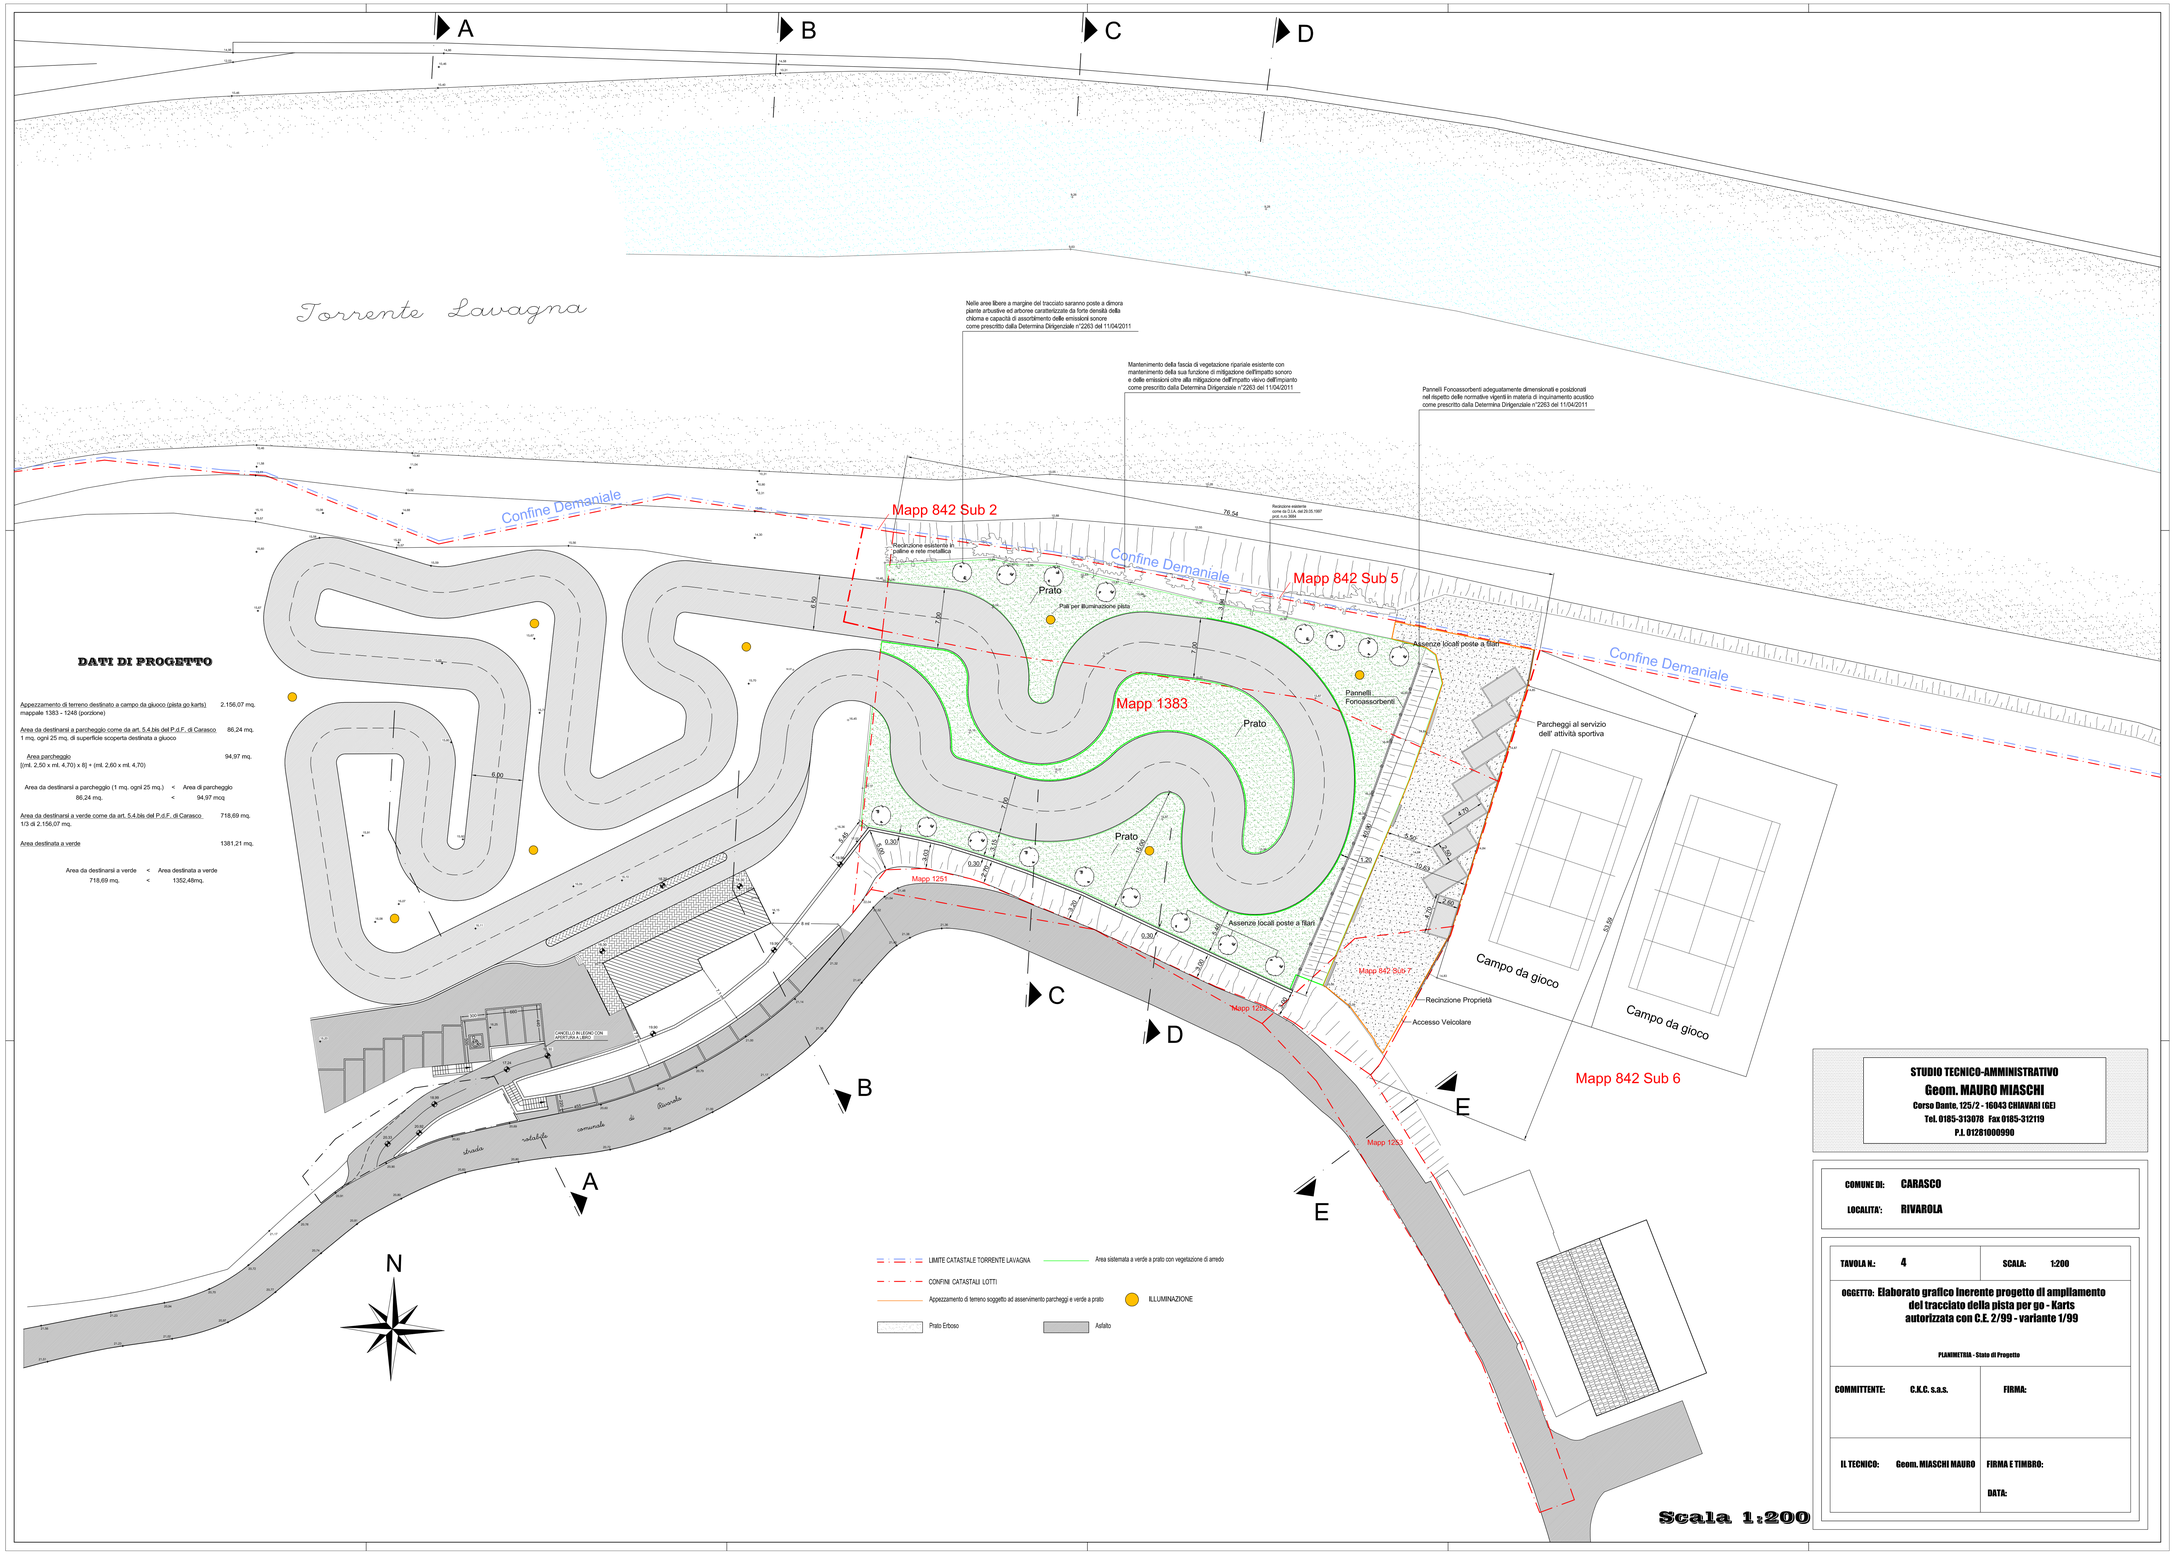


DATI DI PROGETTO

Appezzamento di terreno destinato a campo da giuoco (pista go karts) 2.156,07 mq.
mappale 1383 – 1248 (porzione)

Area da destinarsi a parcheggio come da art. 5.4 bis del P.d.F. di Carasco 86,24 mq.
1 mq. ogni 25 mq. di superficie scoperta destinata a giuoco

Area parcheggio 94,97 mq.
((mt. 2,50 x mt. 4,70) x 8) + (mt. 2,60 x mt. 4,70)

Area da destinarsi a parcheggio (1 mq. ogni 25 mq.) < Area di parcheggio
86,24 mq. < 94,97 mcq

Area da destinarsi a verde come da art. 5.4 bis del P.d.F. di Carasco 718,69 mq.
1/3 di 2.156,07 mq.

Area destinata a verde 1381,21 mq.

Area da destinarsi a verde < Area destinata a verde
718,69 mq. < 1352,48mq.

STUDIO TECNICO-AMMINISTRATIVO
Geom. MAURO MIASCHI
Corso Dante, 125/2 - 16043 CHIAVARI (GE)
Tel. 0185-313078 Fax 0185-312119
P.I. 01281000990

COMUNE DI: CARASCO

LOCALITA': RIVAROLA

TAVOLA N.: 4 SCALA: 1:200

OGGETTO: Elaborato grafico inerente progetto di ampliamento del tracciato della pista per go - Karts autorizzata con C.E. 2/99 - variante 1/99

PLANIMETRIA - Stato di Progetto

COMMITTENTE: C.K.C. s.a.s. FIRMA:

IL TECNICO: Geom. MIASCHI MAURO FIRMA E TIMBRO:

DATA: