
SEZIONI STATO DI RAFFRONTO


Sezione A - A

Scala Planimetrica 1/ 200
Scala Altimetrica 1/ 200

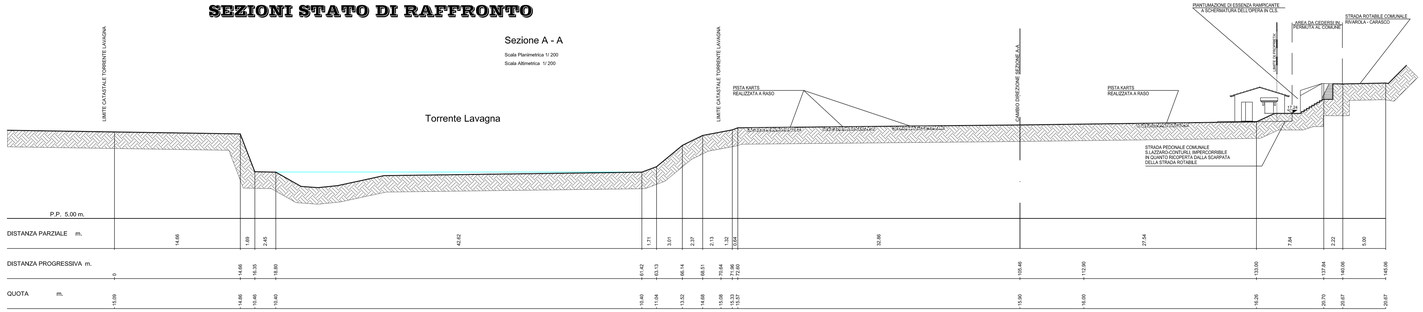


Sezione B - B

Scala Planimetrica 1/ 200
Scala Altimetrica 1/ 200

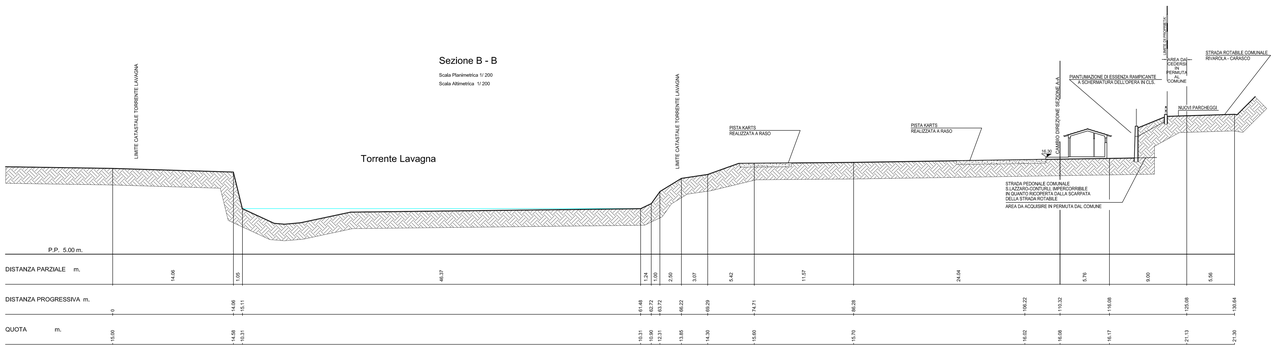


Sezione C - C

Scala Planimetrica 1/ 200
Scala Altimetrica 1/ 200

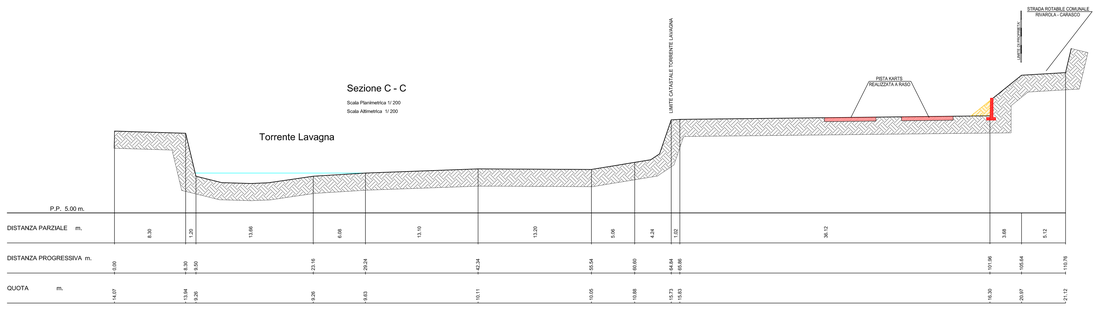


Sezione D - D

Scala Planimetrica 1/ 200
Scala Altimetrica 1/ 200

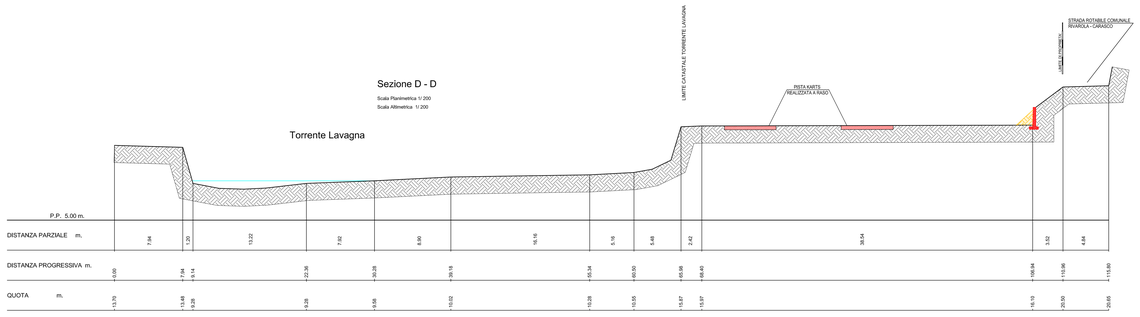

Sezione E - E

Scala Planimetrica 1/ 200
Scala Altimetrica 1/ 200

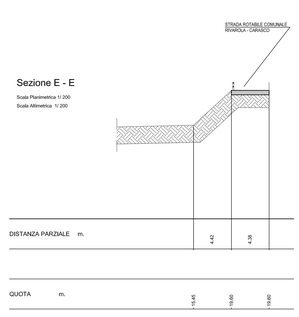

Sezioni stato approvato con C.E. n.ro 2/99
e non oggetto di intervento

Demolizioni

Nuove strutture

Pelo libero Torrente Lavagna

STUDIO TECNICO-AMMINISTRATIVO
Geom. MAURO MIASCHI
Corso Dante, 125/2 - 16043 CHIAVARI (GE)
Tel. 0185-313078 Fax 0185-312119
P.I. 01281000990

COMUNE DI: CARASCO

LOCALITA': RIVAROLA

TAVOLA N.: 7 **SCALA:** 1:200

OGGETTO: Progetto di ampliamento di una pista per go - Karts autorizzata con C.E. 2/99 - variante 1/99

SEZIONI - Raffronto

COMMITTENTE: C.K.C. s.a.s. **FIRMA:**

IL TECNICO: Geom. MIASCHI MAURO **FIRMA E TIMBRO:**

DATA:

Scala 1:200