
Area da destinarsi a campo da giuoco

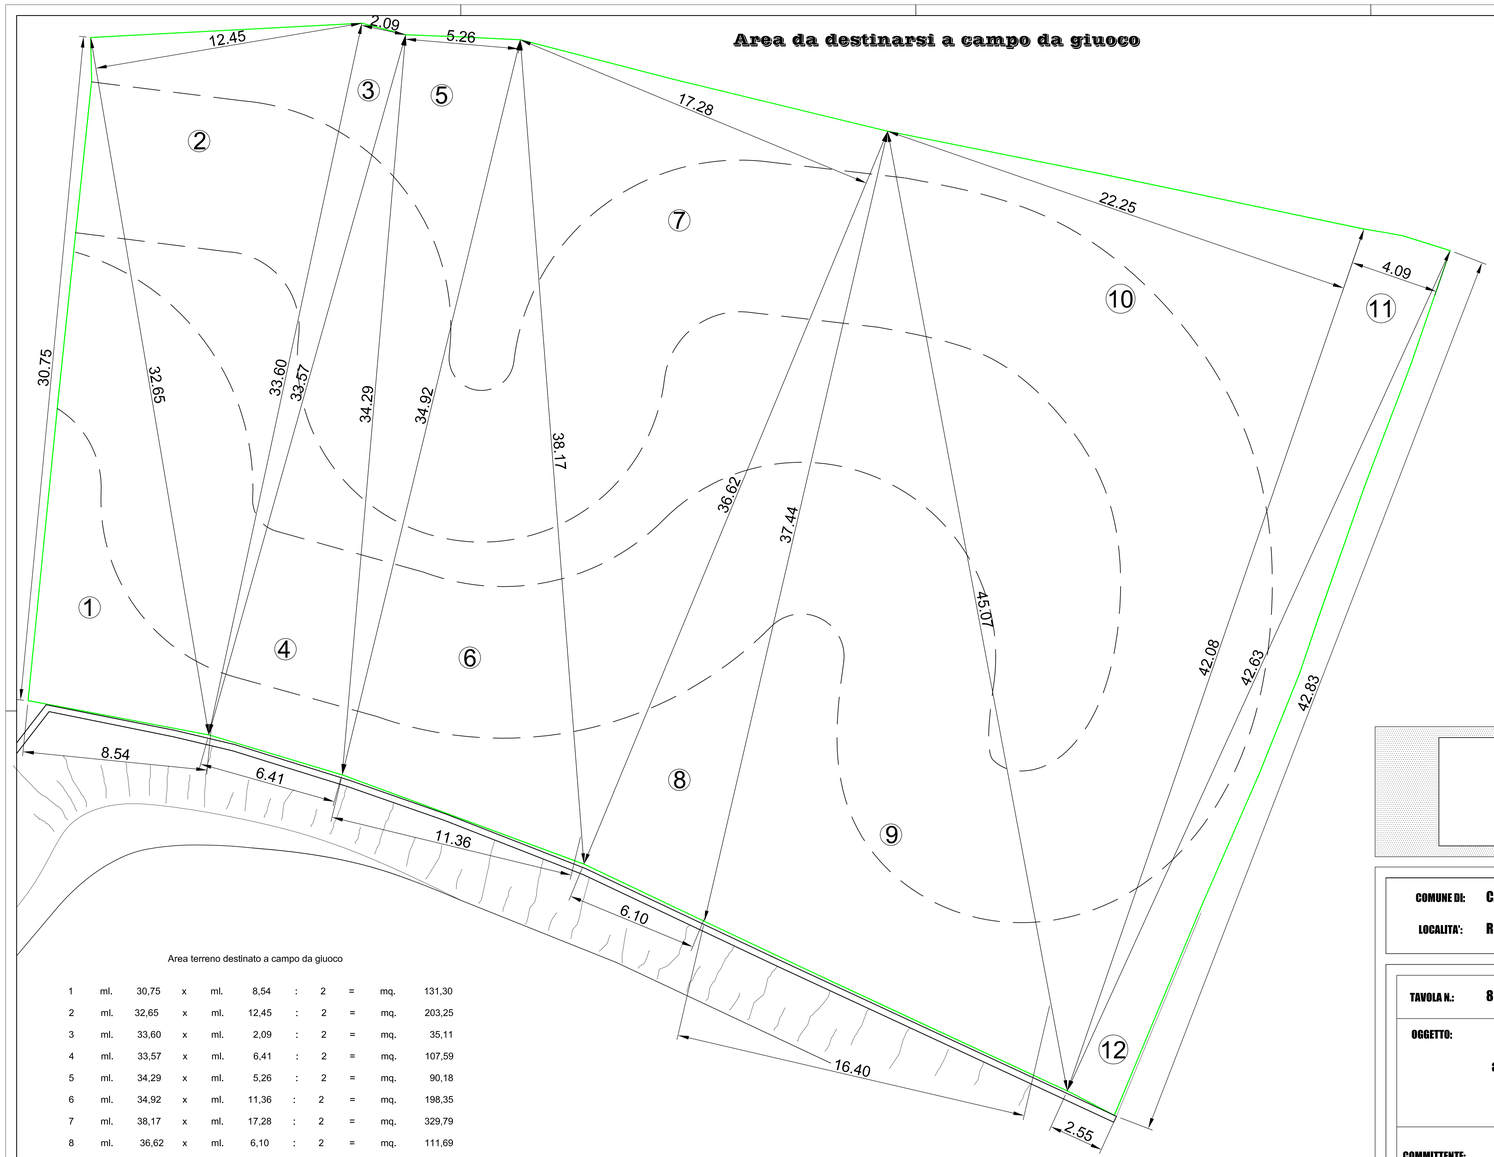

Area terreno destinato a campo da giuoco

1	ml.	30,75	x	ml.	8,54	: 2	=	mq.	131,30
2	ml.	32,65	x	ml.	12,45	: 2	=	mq.	203,25
3	ml.	33,60	x	ml.	2,09	: 2	=	mq.	35,11
4	ml.	33,57	x	ml.	6,41	: 2	=	mq.	107,59
5	ml.	34,29	x	ml.	5,26	: 2	=	mq.	90,18
6	ml.	34,92	x	ml.	11,36	: 2	=	mq.	198,35
7	ml.	38,17	x	ml.	17,28	: 2	=	mq.	329,79
8	ml.	36,62	x	ml.	6,10	: 2	=	mq.	111,69
9	ml.	37,44	x	ml.	16,40	: 2	=	mq.	307,01
10	ml.	45,07	x	ml.	22,25	: 2	=	mq.	501,40
11	ml.	42,08	x	ml.	4,09	: 2	=	mq.	86,05
12	ml.	42,63	x	ml.	2,55	: 2	=	mq.	54,35

Sommano mq. 2.156,07

Area da destinarsi a campo da giuoco

Pista go - Karts di nuova previsione

Scala 1:100

STUDIO TECNICO-AMMINISTRATIVO
Geom. MAURO MIASCHI
Corso Dante, 125/2 - 16043 CHIAVARI (GE)
Tel. 0185-313078 Fax 0185-312119
P.I. 01281000990

COMUNE DI: CARASCO

LOCALITA': RIVAROLA

TAVOLA N.: 8 **SCALA:** 1:200

OGGETTO: Progetto di ampliamento di una pista per go - Karts autorizzata con C.E. 2/99 - variante 1/99

PAGINA DATI -Sup. campo da gioco-

COMMITTENTE: C.K.C. s.a.s. **FIRMA:**

IL TECNICO: Geom. MIASCHI MAURO **FIRMA E TIMBRO:**

DATA: