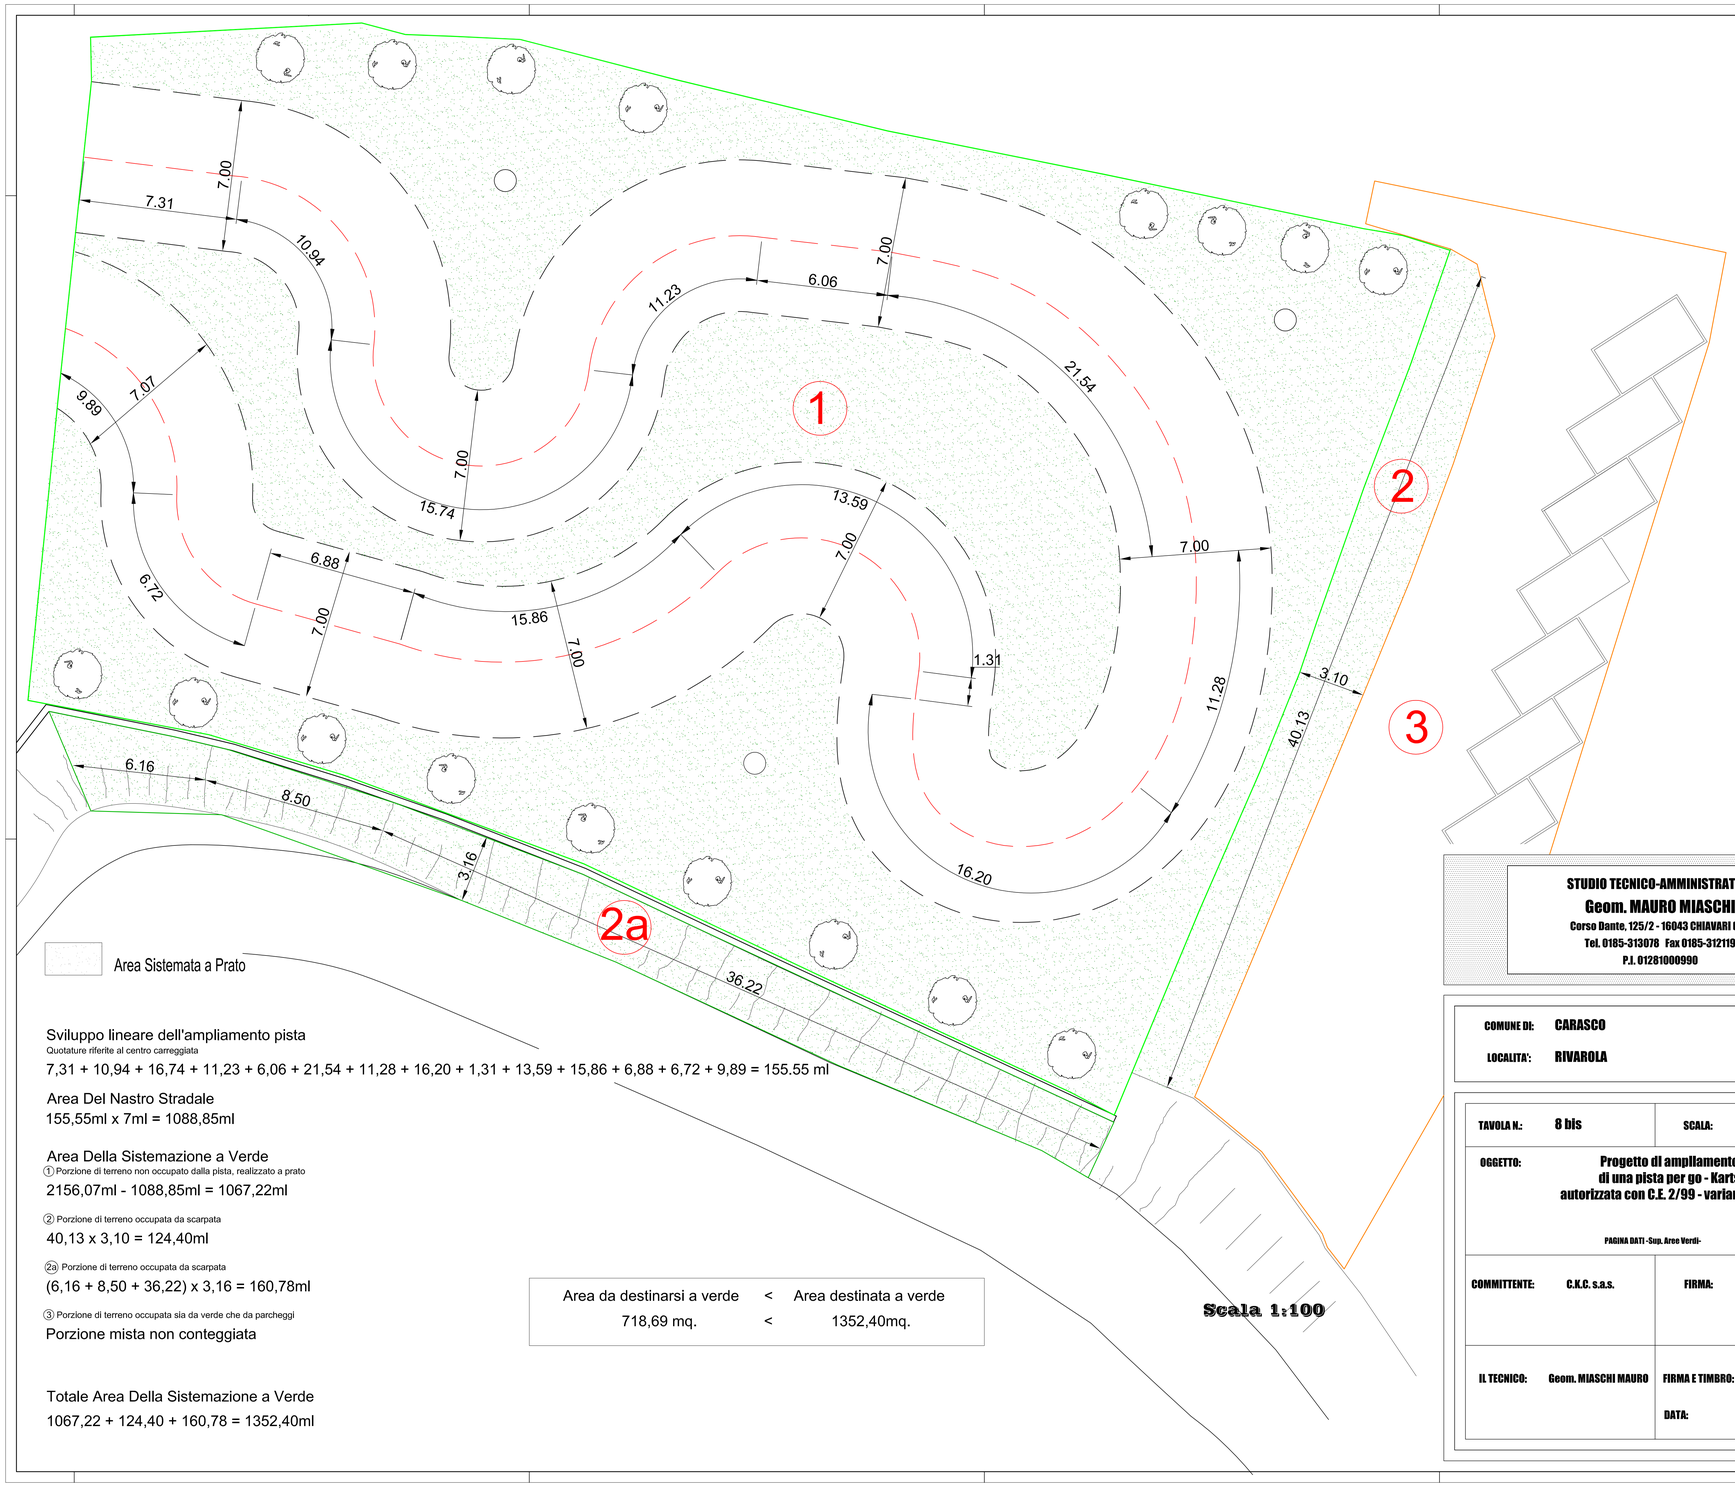


Area Sistemata a Prato

Sviluppo lineare dell'ampliamento pista

Quotature riferite al centro carreggiata

7,31 + 10,94 + 16,74 + 11,23 + 6,06 + 21,54 + 11,28 + 16,20 + 1,31 + 13,59 + 15,86 + 6,88 + 6,72 + 9,89 = 155.55 ml

Area Del Nastro Stradale

155,55ml x 7ml = 1088,85ml

Area Della Sistemazione a Verde

① Porzione di terreno non occupato dalla pista, realizzato a prato

2156,07ml - 1088,85ml = 1067,22ml

② Porzione di terreno occupata da scarpata

40,13 x 3,10 = 124,40ml

2a Porzione di terreno occupata da scarpata

(6,16 + 8,50 + 36,22) x 3,16 = 160,78ml

③ Porzione di terreno occupata sia da verde che da parcheggi

Porzione mista non conteggiata

Totale Area Della Sistemazione a Verde

1067,22 + 124,40 + 160,78 = 1352,40ml

Area da destinarsi a verde	<	Area destinata a verde
718,69 mq.	<	1352,40mq.

Scala 1:100

STUDIO TECNICO-AMMINISTRATIVO

Geom. MAURO MIASCHI

Corso Dante, 125/2 - 16043 CHIAVARI (GE)

Tel. 0185-313078 Fax 0185-312119

P.I. 01281000990

COMUNE DI: CARASCO

LOCALITA': RIVAROLA

TAVOLA N.:	8 bis	SCALA:	1:200
OGGETTO:	Progetto di ampliamento di una pista per go - Karts autorizzata con C.E. 2/99 - variante 1/99 PAGINA DATI -Sup. Aree Verdi-		
COMMITTENTE:	C.K.C. s.a.s.	FIRMA:	
IL TECNICO:	Geom. MIASCHI MAURO	FIRMA E TIMBRO: DATA:	