



Barriera Fonoassorbente in condizioni standard di funzionamento

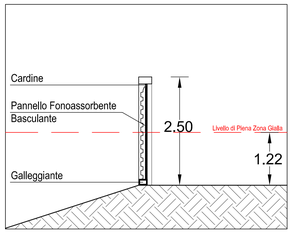

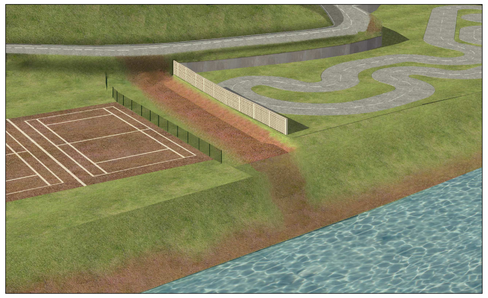


Barriera Fonoassorbente in condizioni di piena

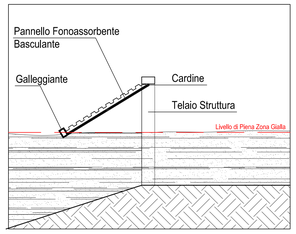


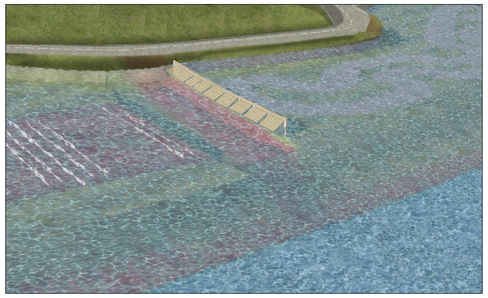


Sezione 1

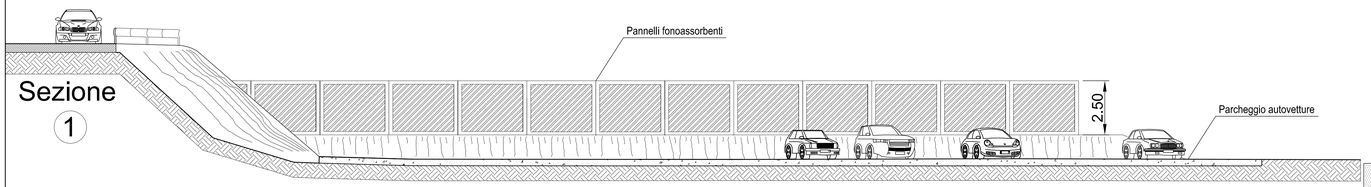


Sezione 2

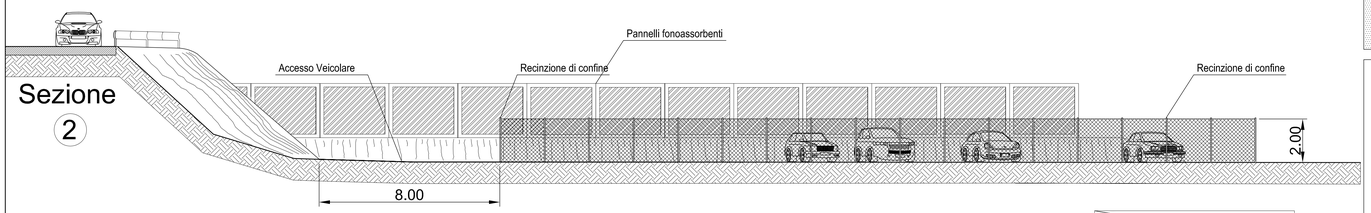

Sezione 3

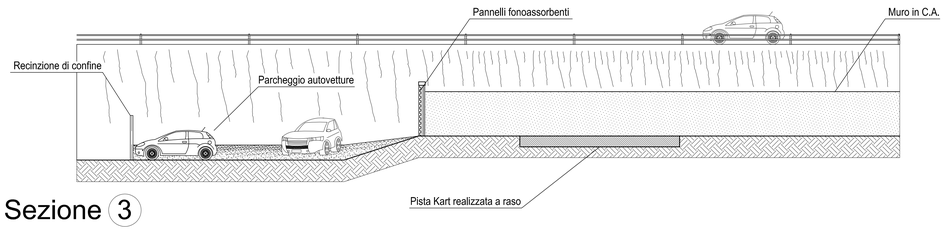

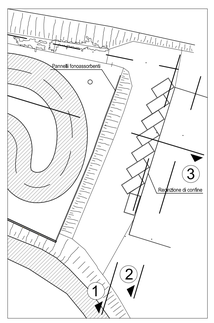

STUDIO TECNICO-AMMINISTRATIVO
Geom. MAURO MIASCHI
Corso Dante, 125/2 - 16043 CHIAVARI (GE)
Tel. 0185-313078 Fax 0185-312119
P.I. 01281000990

COMUNE DI: CARASCO

LOCALITA': RIVAROLA

TAVOLA N.: 9 **SCALA:** 1:100

OGGETTO: Progetto di ampliamento di una pista per go - Karts autorizzata con C.E. 2/99 - variante 1/99

Particolari Recinzioni e Barriere Fonoassorbenti

COMMITTENTE: C.K.C. s.a.s. **FIRMA:**

IL TECNICO: Geom. MIASCHI MAURO **FIRMA E TIMBRO:**

DATA: