


ESTRATTO DI P.T.C.P. ASSETTO GEOMORFOLOGICO
SCALA 1:25000

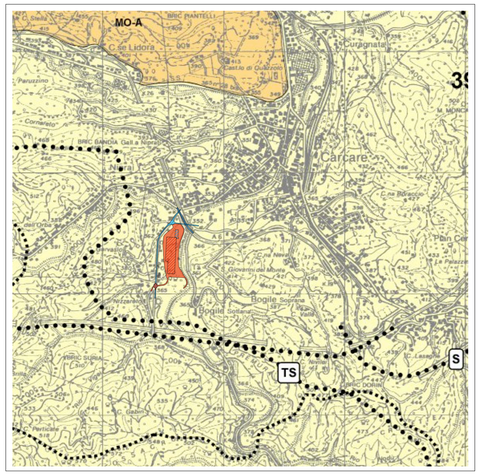

ESTRATTO DI P.T.C.P. ASSETTO VEGETAZIONALE
SCALA 1:25.000

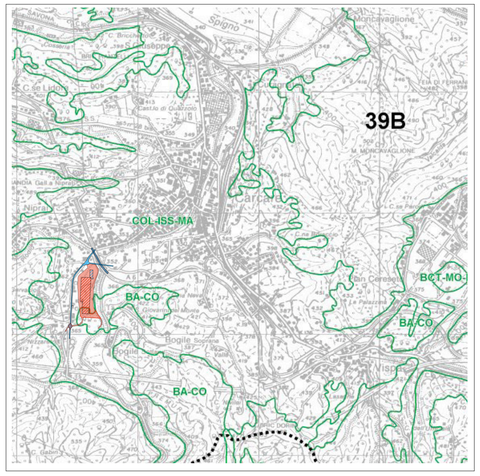


ESTRATTO DI P.T.C.P. ASSETTO INSEDIATIVO
SCALA 1:25000

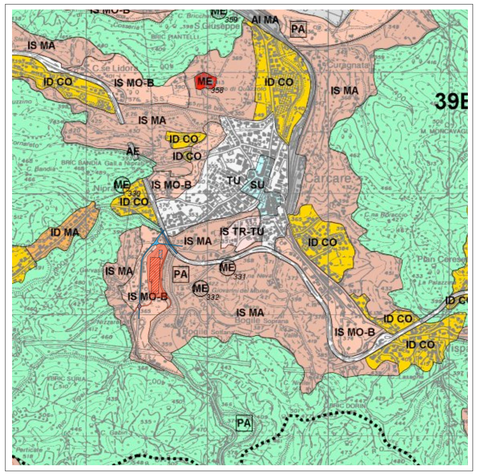


LEGENDA

LOCALIZZAZIONE INTERVENTO

ESTRATTO DI CARTA TECNICA REGIONALE
SCALA 1:5.000

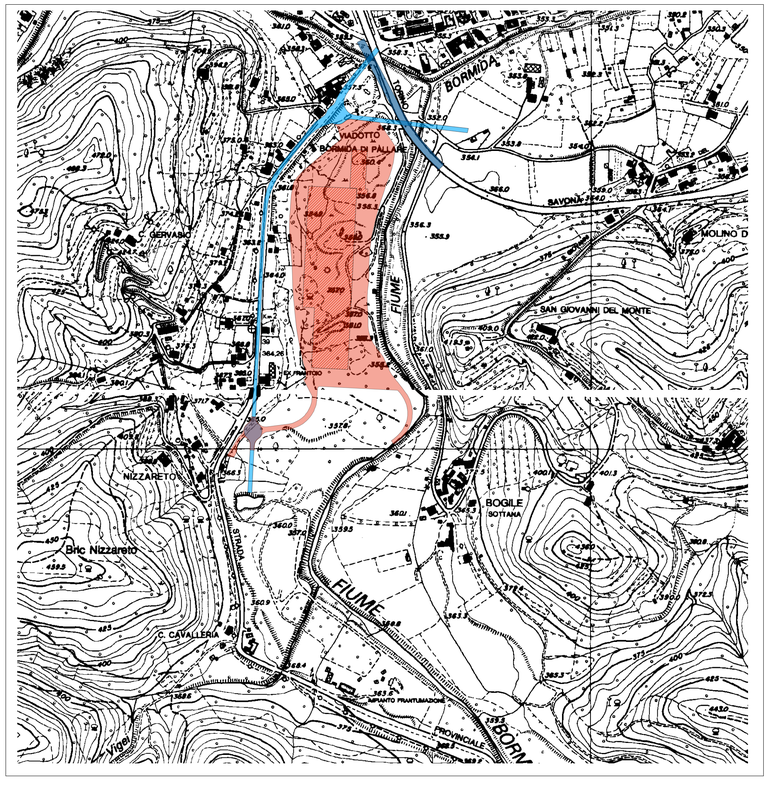

ESTRATTO P.R.G. VIGENTE
SCALA 1:5.000

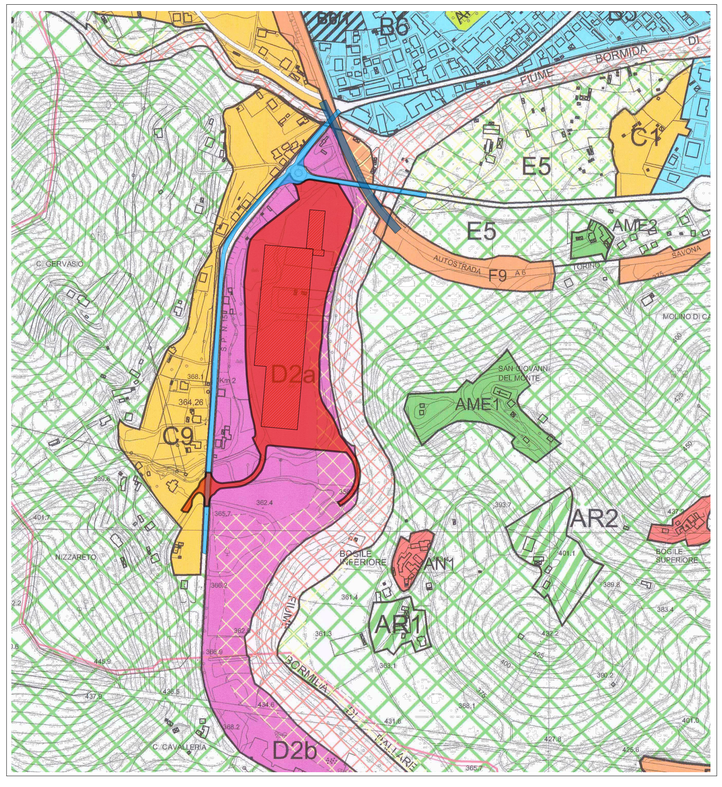

N
W E
S

noberasco
Dal 1908, un mondo di frutta a colori

5			
4			
3			
2			
1	20.10.2012	EMISSIONE PROGETTO ARCHITETTONICO	D.C
rev.	data	descrizione	dis.

COMUNE DI CARCARE

committente: NOBERASCO S.p.A.

oggetto:
ZONA D2a DI PRG
AREA INDUSTRIALE IN LOC PALETA
PROGETTO NUOVO INSEDIAMENTO PRODUTTIVO NOBERASCO S.p.A.

titolo: INQUADRAMENTO GENERALE

architettonico ■
strutturale

acciaio:
cls:
scala: V.D.
dis. EMI-NOB-001-0
tav. 01

studio tecnico ingg.
fenoglio & persico
via garibaldi 127 - carcare

Consulenza Architettonica: Studio Romano - Albenga
Studio Marco Ciarlo Associati -Altare