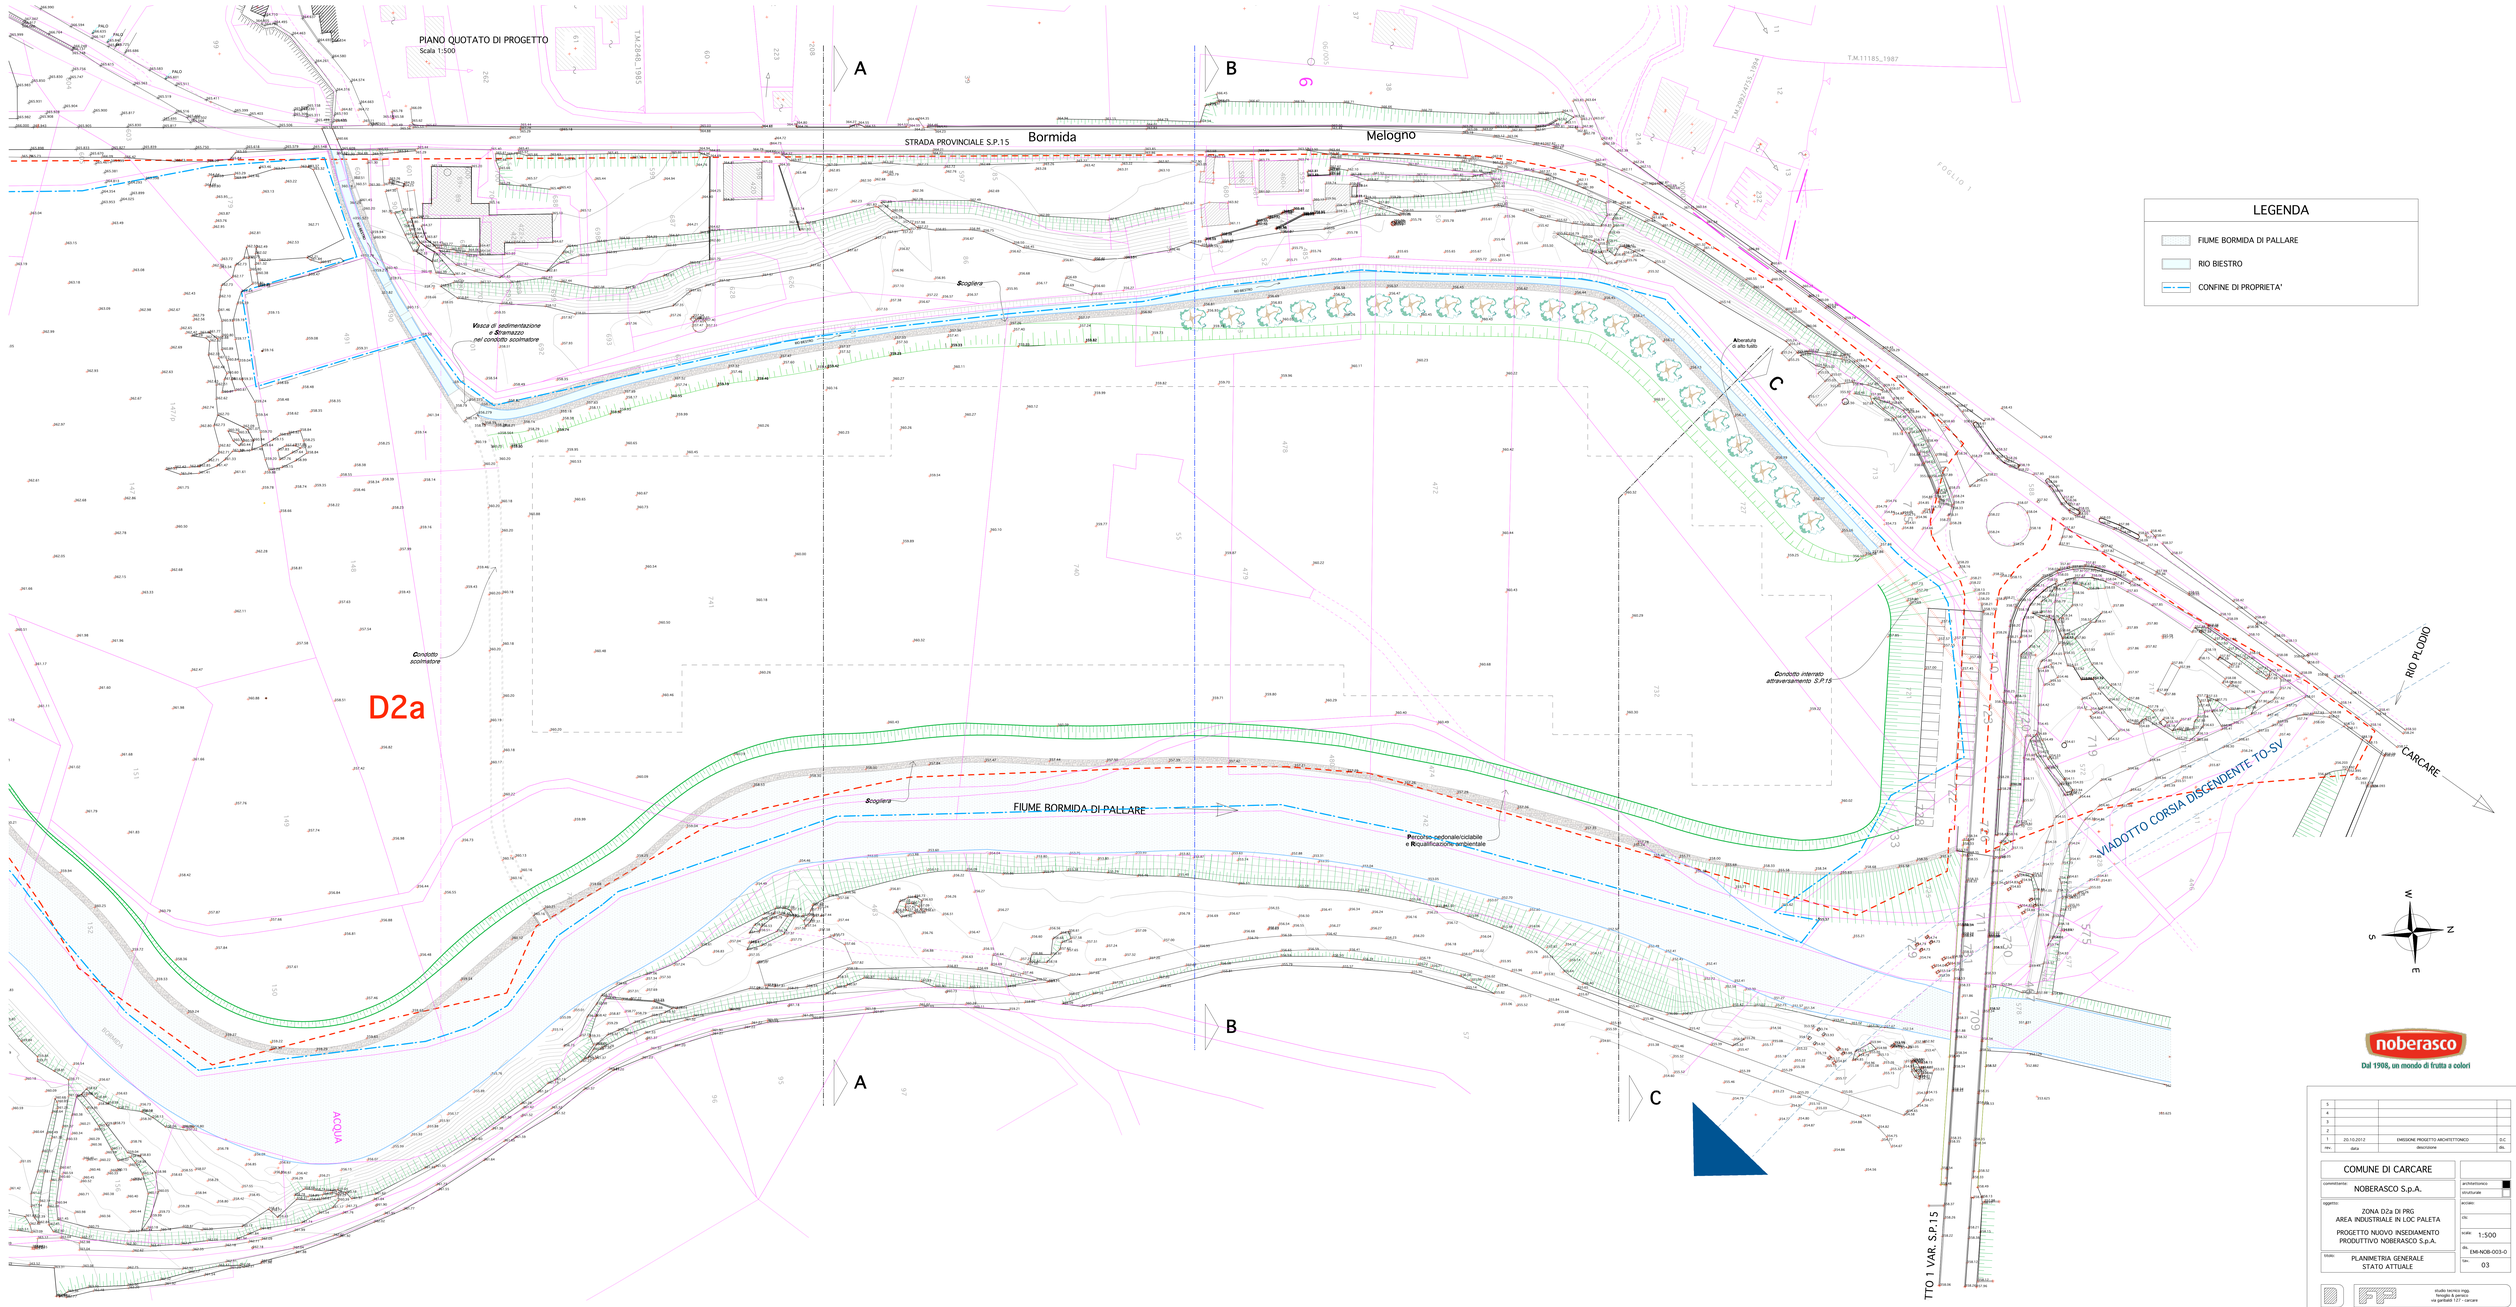


noberasco
Dal 1908, un mondo di frutta a colori

n.	data	descrizione	ds.
5			
4			
3			
2			
1	20.10.2012	EMISSIONE PROGETTO ARCHITETTONICO	D.C.

COMUNE DI CARCARE

committente: NOBERASCO S.p.A.

oggetto: ZONA D2a DI PRG
AREA INDUSTRIALE IN LOC PALETA
PROGETTO NUOVO INSEDIAMENTO PRODUTTIVO NOBERASCO S.p.A.

titolo: PLANIMETRIA GENERALE STATO ATTUALE

architettonico ■
strutturale
acciaio
clls
scala: 1:500
ds.: EMI-NOB-003-0
rev.: 03

studio tecnico ingg. ferraglio & panaro
via garibaldi 127 - carcare

Consulenza Architettonica: Studio Romano - Albenga
Studio Marco Ciarlo Associati -Altare