


SEZIONE A-A
Scala 1:200

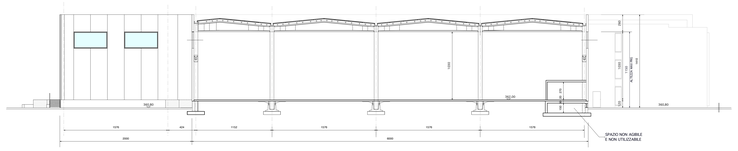


SEZIONE B-B
Scala 1:200

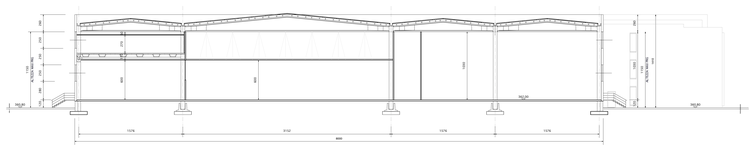


SEZIONE C-C
Scala 1:200

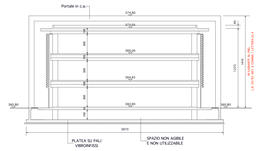

SEZIONE D-D
Scala 1:200

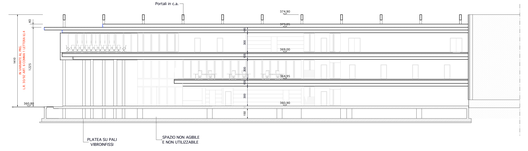


PROSPETTO OVEST
Scala 1:200

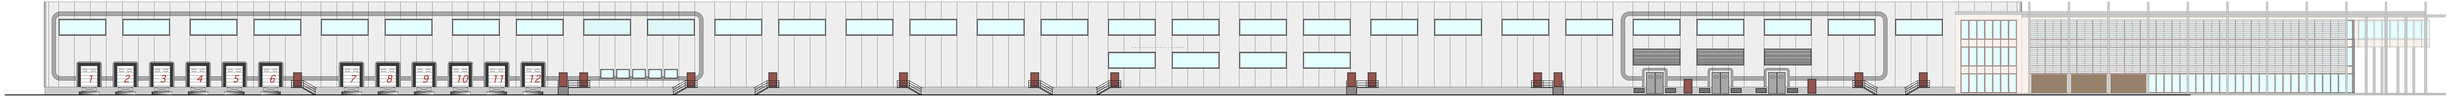

PROSPETTO EST
Scala 1:200



PROSPETTO NORD
Scala 1:200

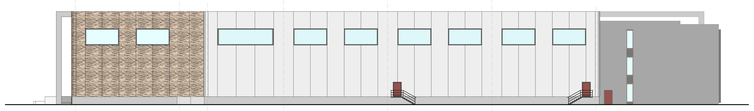

PROSPETTO SUD
Scala 1:200



noberasco
Dal 1908, un mondo di frutta a colori



5			
4			
3			
2			
1	05.10.2012	EMISSIONE PROGETTO ARCHITETTONICO	ELC
rev.	data	descrizione	dis.

COMMITTENTE: NOBERASCO S.p.A.

OGGETTO: ZONA D2a DI PRG
AREA INDUSTRIALE IN LOC PALETA
PROGETTO NUOVO INSEDIAMENTO PRODUTTIVO NOBERASCO S.p.A.

TITOLO: SEZIONI E PROSPETTI

ARCHITETTONICA: ☐
STRUTTURE: ☐
IMPIANTI: ☐
VIA: ☐
SCALA: 1:200
DWG: EM-NOB-006-1
TAV.: 06

Studio Architetti Nigg
Famiglia & Lanzavecchia
via Cavour 4 - 17031 Albenga (SV)

Consulenza Architettonica: Studio Romano - Albenga
Studio Marco Carlo Associati - Altare